


沈阳市建设工程规划许可批后公告牌

公告信息

沈阳郡源悦城房地产开发有限公司位于浑南区智慧二街166号的
沈阳郡源悦城智慧一街东全运三路北-2居住商业项目规划许可批后公告
建设工程规划许可证号：建字第2101122025G0032590号
发证日期：2025年05月15日
项目名称：沈阳郡源悦城智慧一街东全运三路北-2居住商业项目
建设位置：浑南区智慧二街166号
建设单位：沈阳郡源悦城房地产开发有限公司
联系电话：沈阳市自然资源局，024-24820973；
沈阳郡源悦城房地产开发有限公司，13504926939；
联系地址：沈阳市浑南区全运路109号（创新天地H座9楼）沈阳市自然资源局浑南分局审批科
公告期限：发证日期起至规划核实合格止

沈阳郡源悦城房地产开发有限公司
沈阳市自然资源局
2025年 5 月 22 日

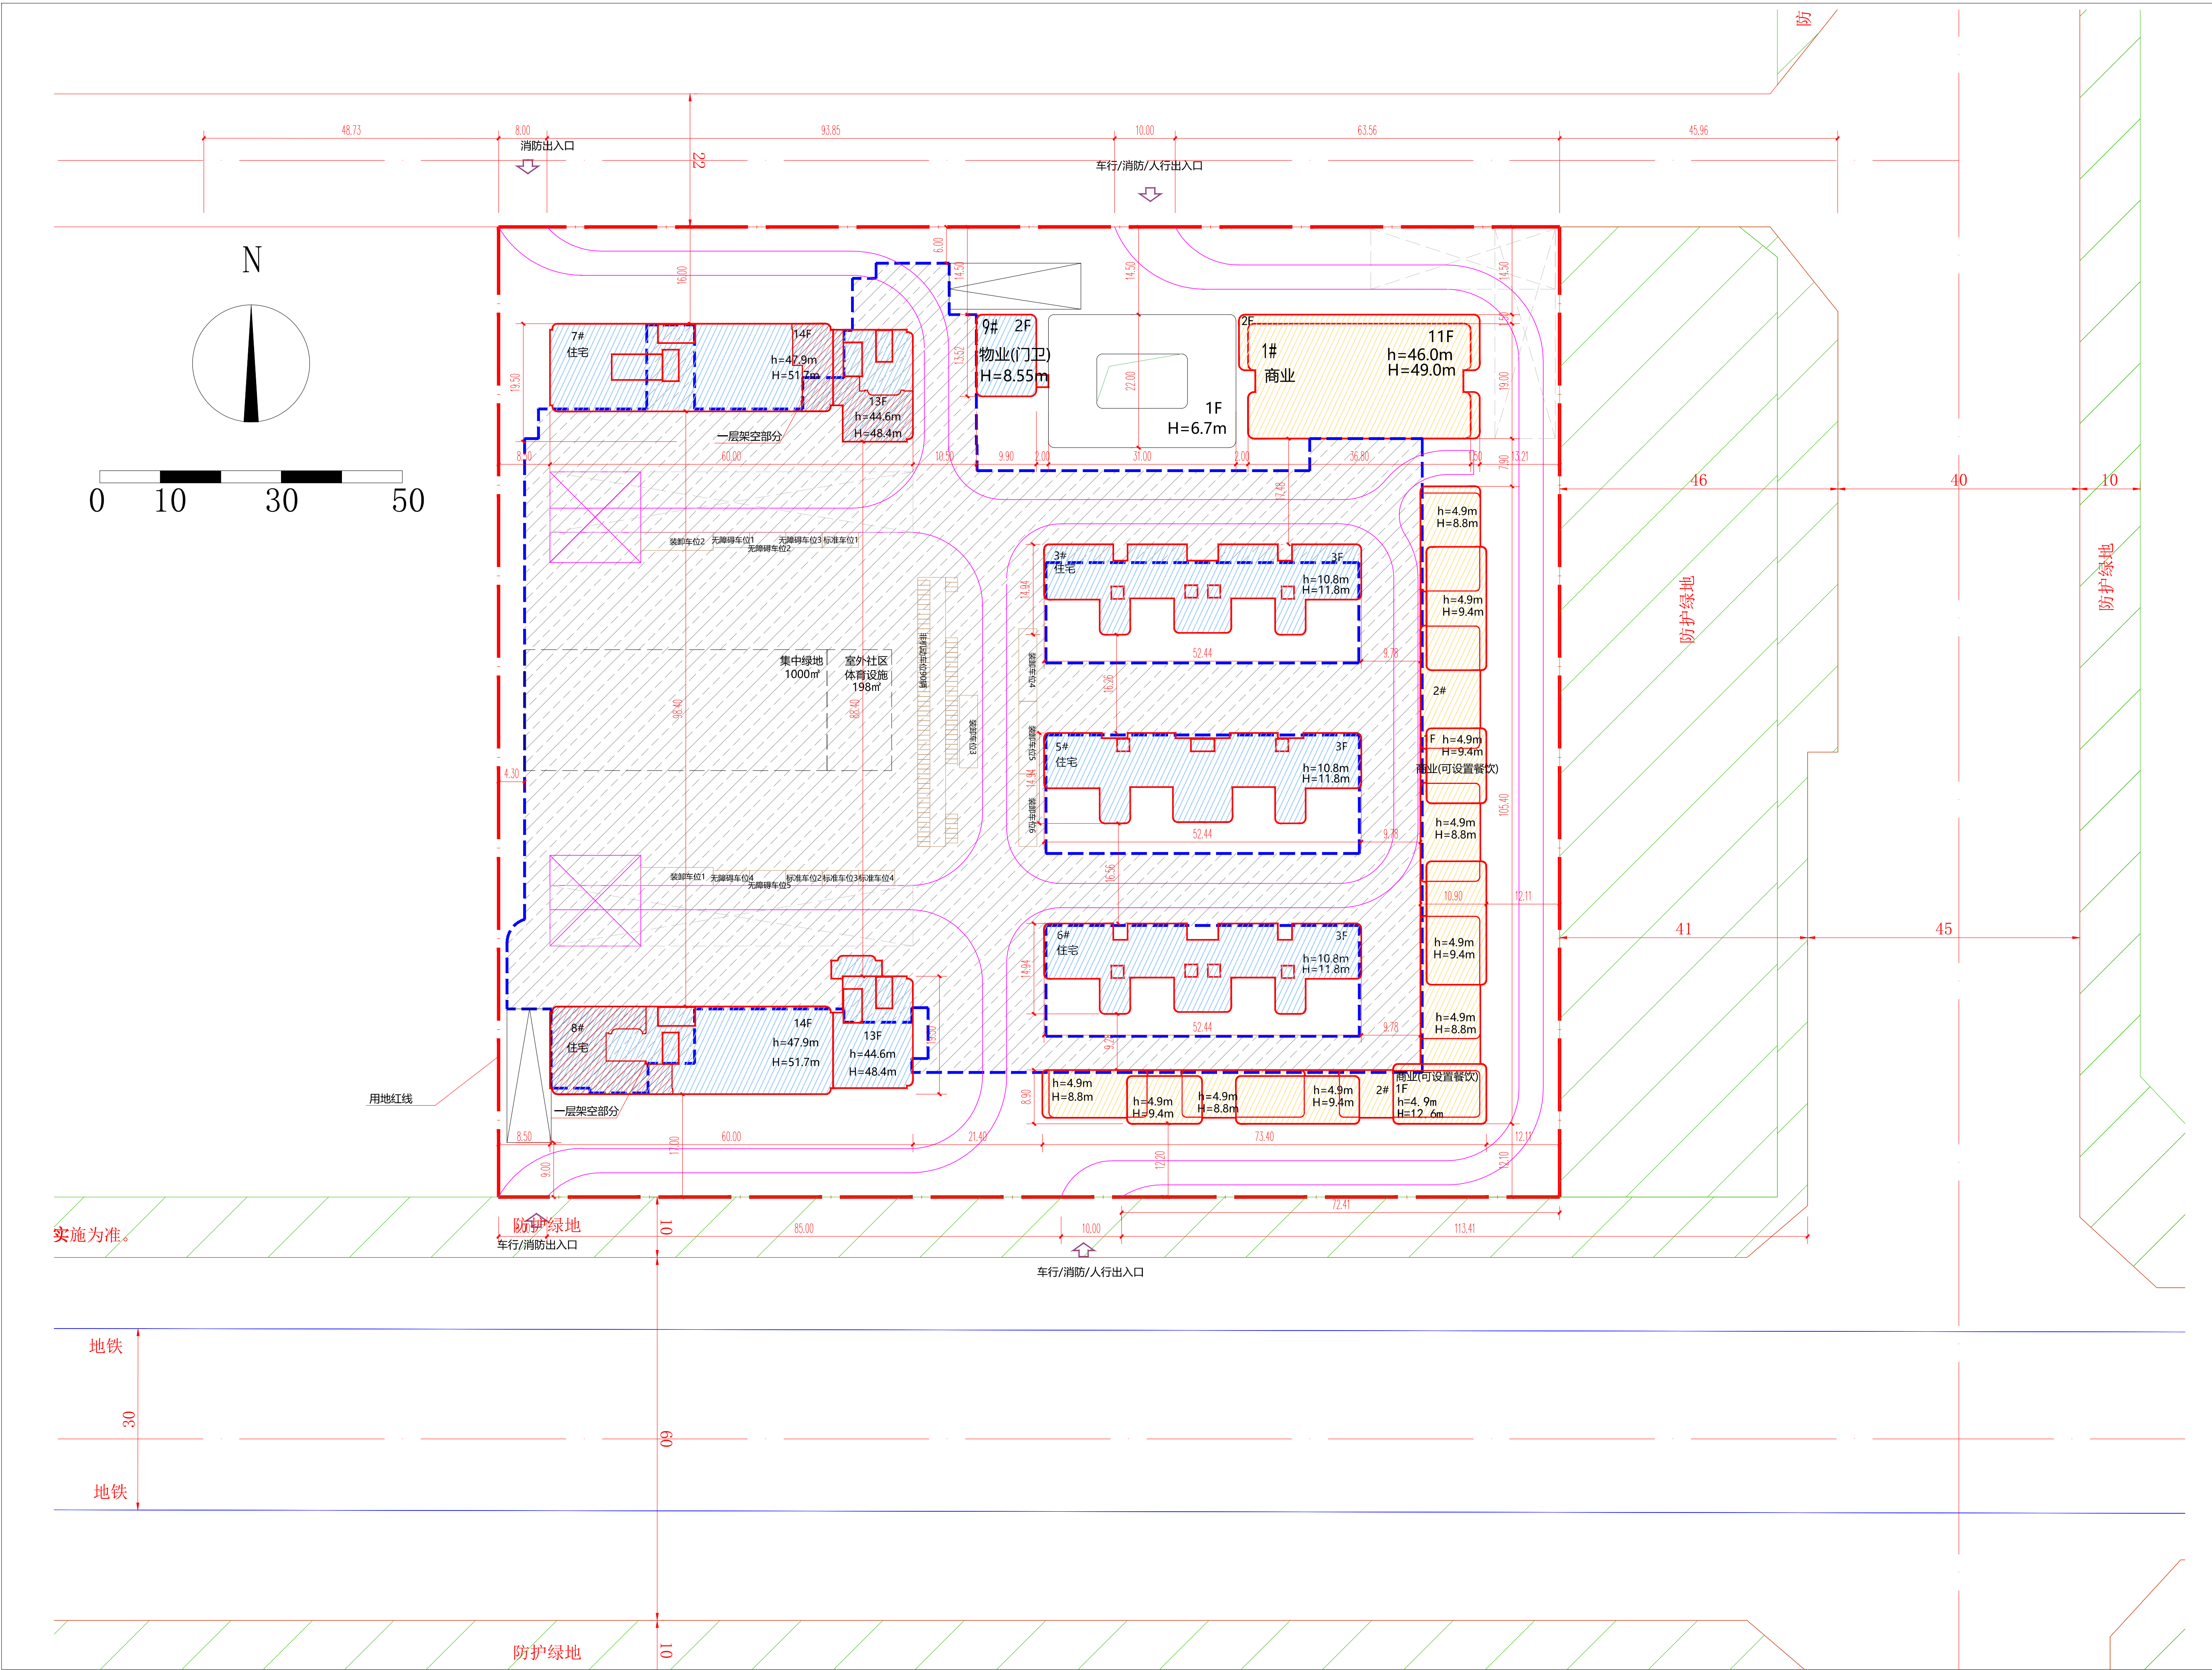

中华人民共和国

建设工程规划许可证

建字第 2101122025G0032590 号

根据《中华人民共和国土地管理法》《中华人民共和国城乡规划法》和国家有关规定，经审核，本建设工程符合国土空间规划和用途管制要求，颁发此证。

发证机关

日期 2025年05月15日

NO.

建设单位(个人)	沈阳郡源悦城房地产开发有限公司
建设工程名称	沈阳郡源悦城智慧一街东全运三路北-2居住商业项目
建设位置	浑南区智慧二街166号
建设规模	47552.22平方米
附图及附件名称	本通知书附一份《加盖审图专用章》，图文一体有效。

遵守事项

一、本证是经自然资源主管部门依法审核，建设工程符合国土空间规划和用途管制要求的法律凭证。
二、未取得本证或不按本证规定进行建设的，均属违法行为。
三、未经发证机关审核同意，本证的各项规定不得随意变更。
四、自然资源主管部门依法有权查验本证，建设单位(个人)有责任提交查验。
五、本证所需附图及附件由发证机关依法确定，与本证具有同等法律效力。

