


沈阳市建设工程规划许可批后公告牌

建设工程规划许可证附图

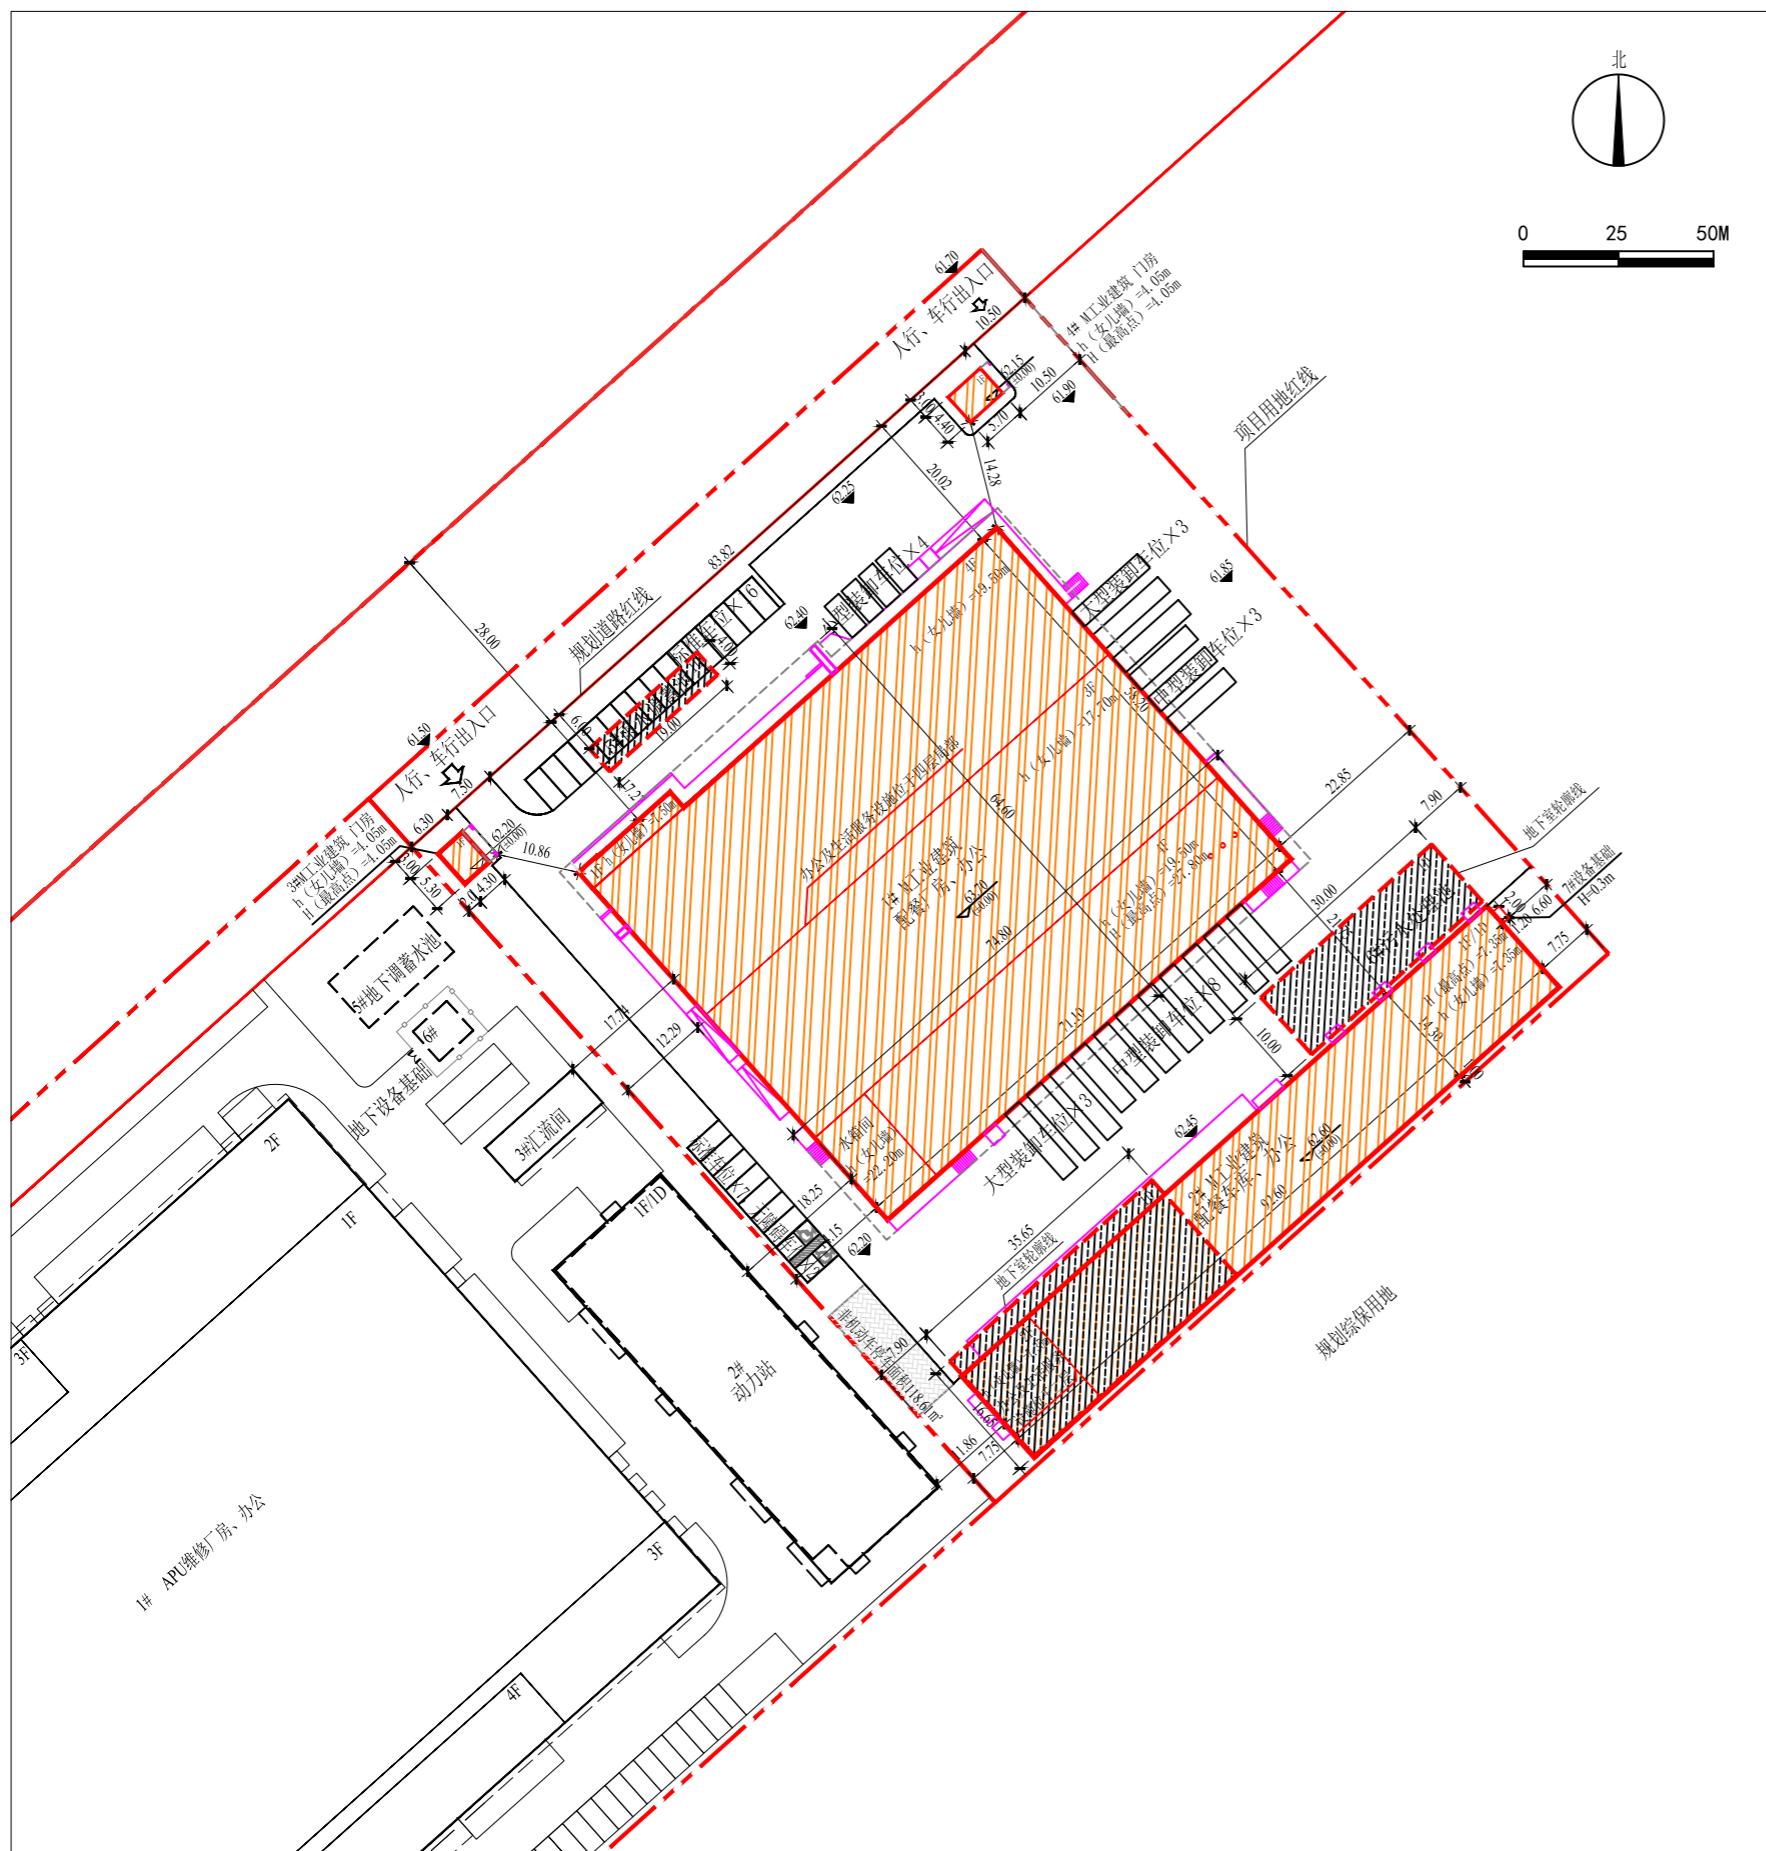


公告信息

中国南方航空股份有限公司位于浑南区机场北二路1号
沈阳桃仙机场南航基地新建配餐厂房项目规划许可批后公告

建设工程规划许可证：建字第 2101122025GG0035565 号
发证日期：2025.06.09
项目名称：沈阳桃仙机场南航基地新建配餐厂房项目
建设位置：浑南区机场北二路 1 号
建设单位：中国南方航空股份有限公司
联系电话：沈阳市自然资源局，024-24820955
中国南方航空股份有限公司，020-86112480
联系地址：沈阳市浑南区全运路 109 号（创新天地 H 座 9 楼）沈阳市自然资源局浑南分局审批科
公告期限：发证日期至规划核实合格止

中国南方航空股份有限公司
沈阳市自然资源局 监制
2025年6月11日

建设工程规划许可证

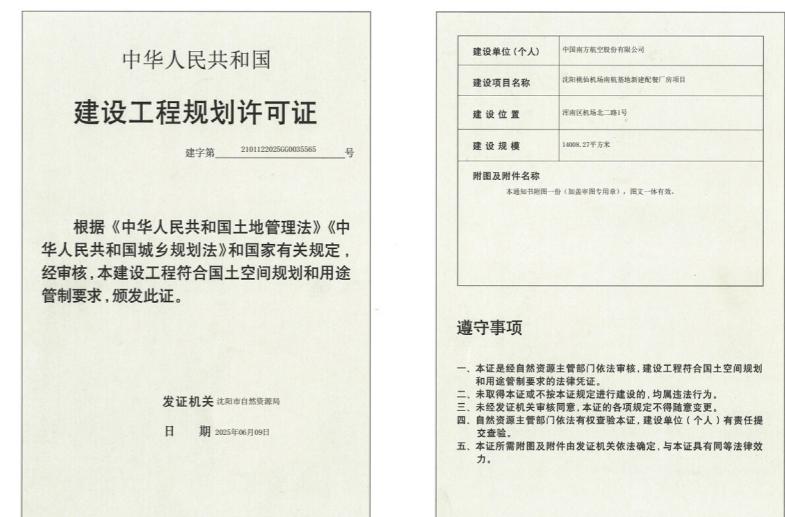

烏瞰圖