


沈阳市建设工程规划许可批后公示板

规划设计方案总平面图

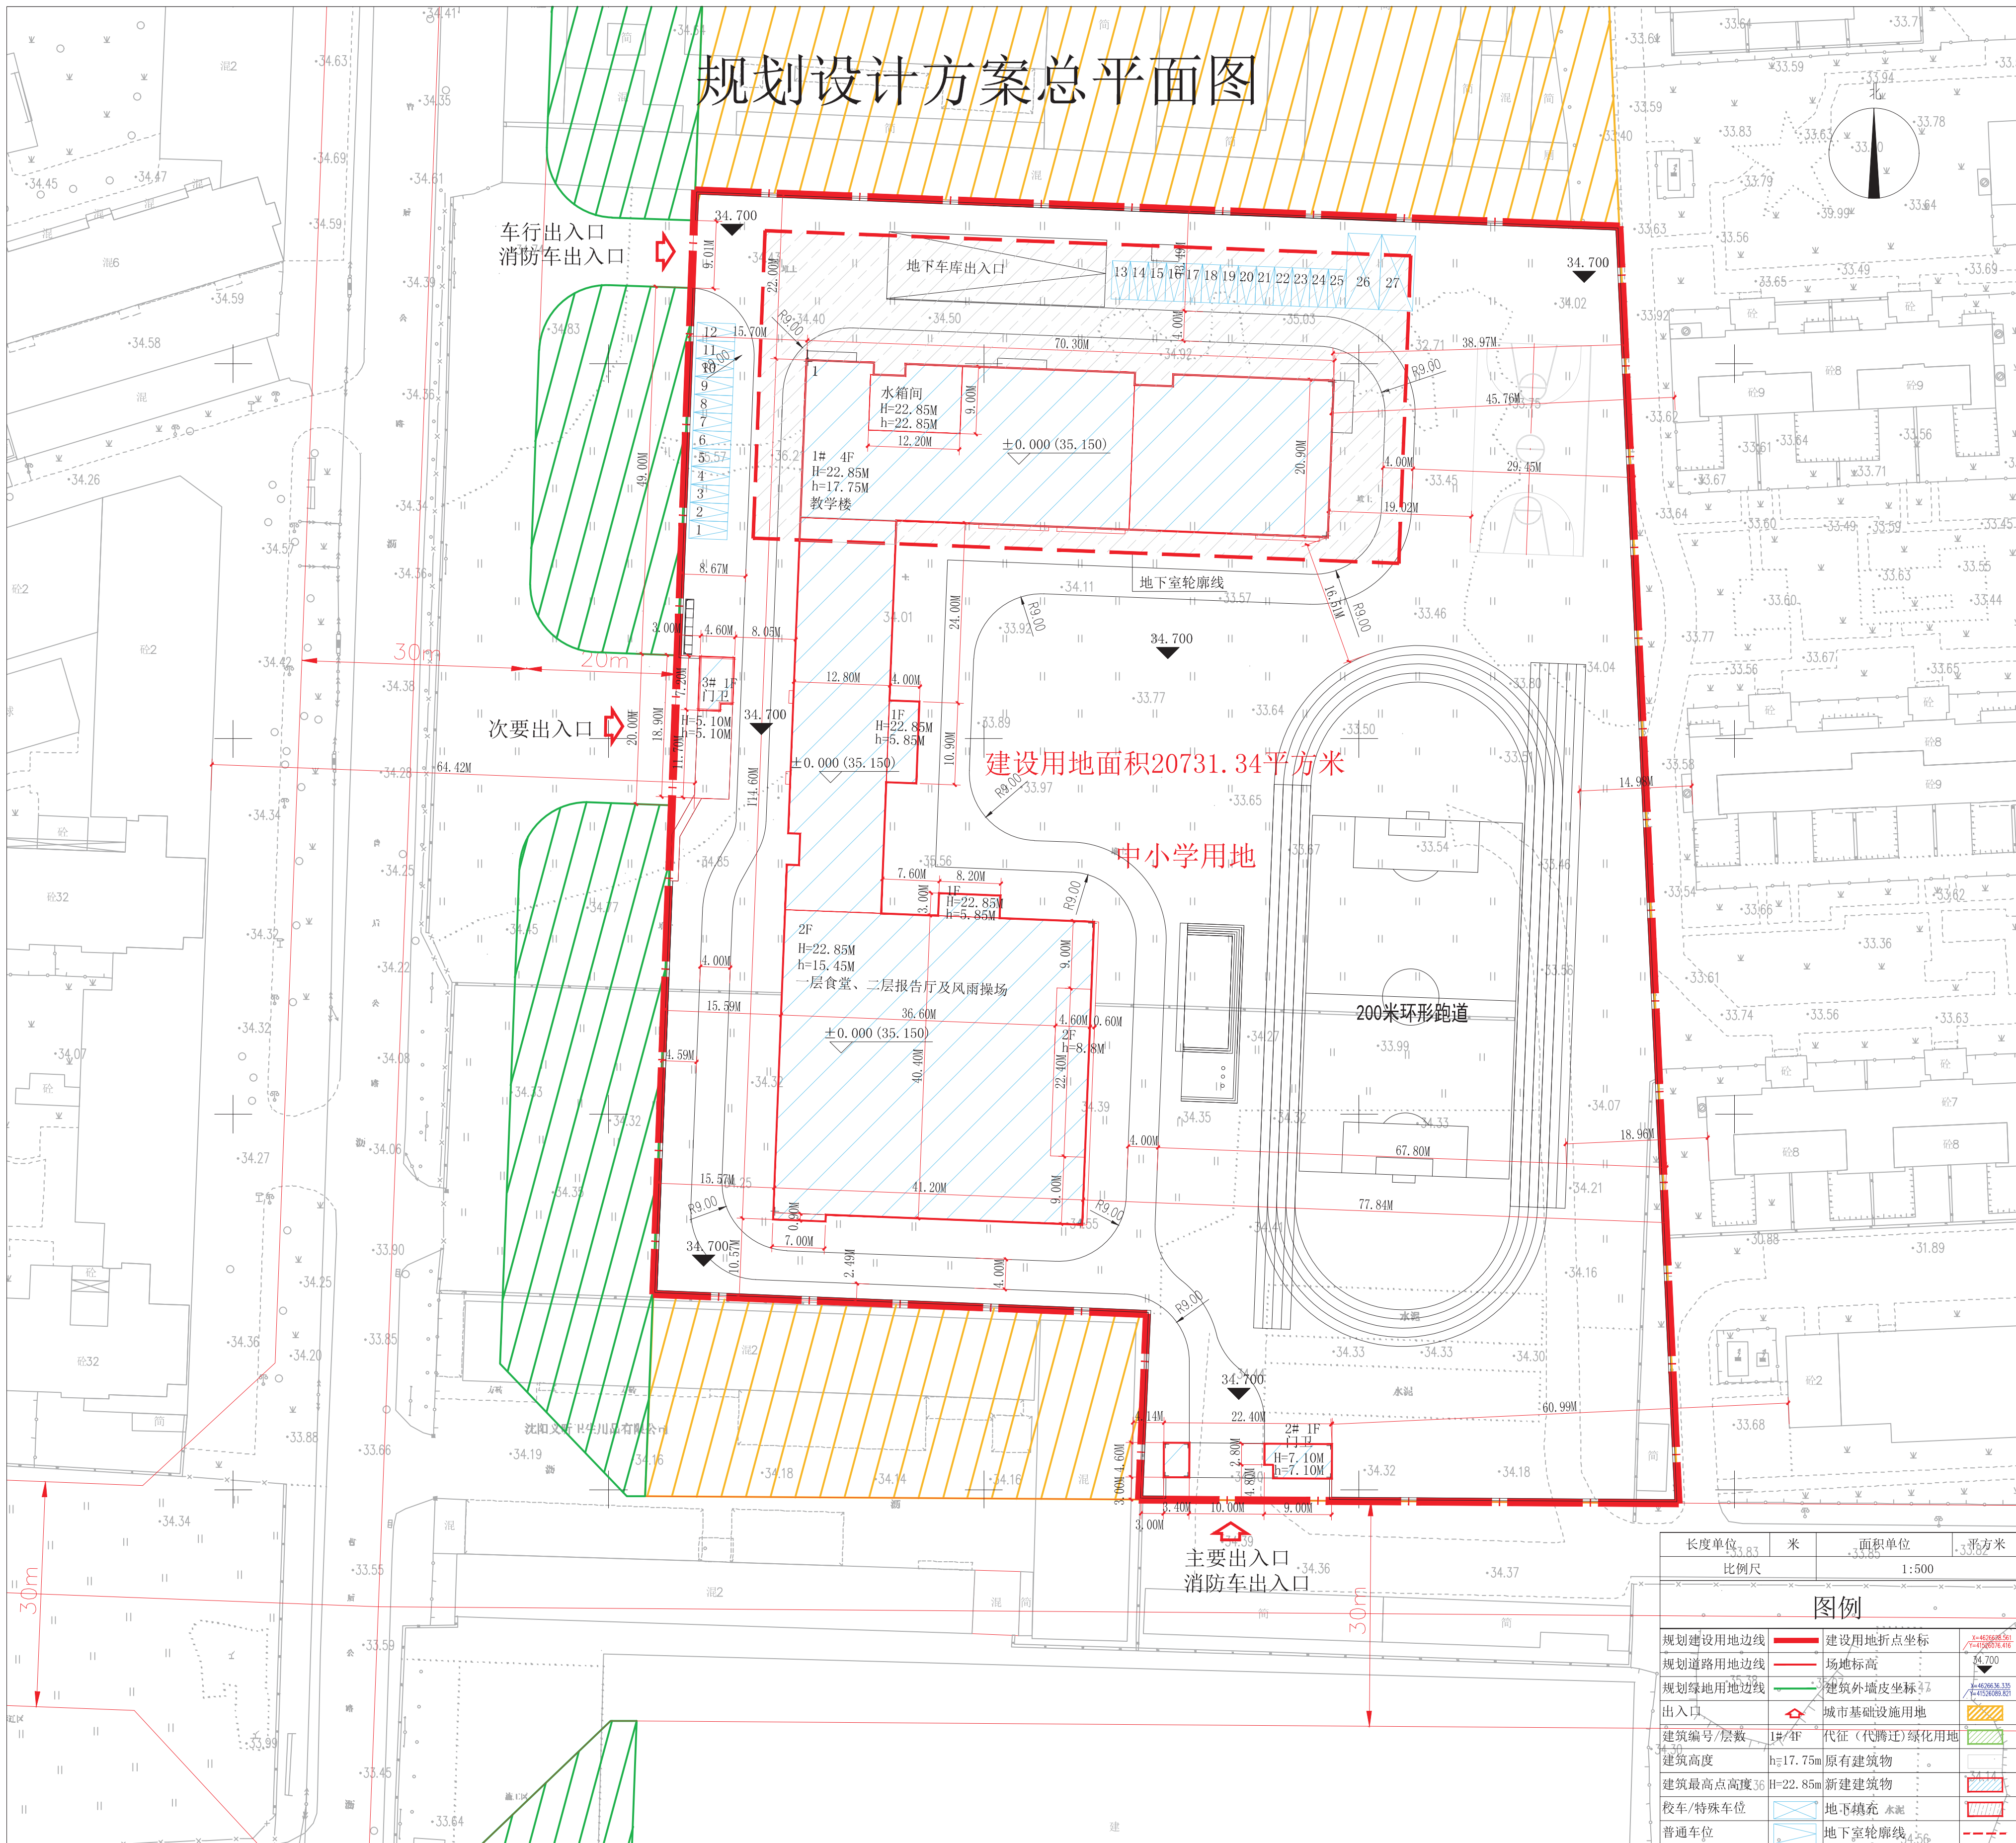

公示信息

沈阳市铁西区教育局位于沈阳经济技术开发区开发十九号路30号的中法02地块小学项目规划许可批后公告

建设工程规划许可证号：建字第2101062025GG0022599号

发证日期：2025年06月10日

项目名称：中法02地块小学项目

建设位置：沈阳经济技术开发区开发十九号路30号

建设单位：沈阳市铁西区教育局

联系电话：沈阳市自然资源局经济技术开发区分局024-25375039

沈阳市铁西区教育局，024-25840036

联系地址：沈阳经济技术开发区政务服务中心（沈阳经济技术开发区中央大街21甲5号）

一楼工程建设专区综合受理窗口（注明“规划公示”字样）

电子邮箱：zrzykfjjspk-txq@shenyang.gov.cn

公告期限：发证日起至规划核实合格止

沈阳市自然资源局经济技术开发区分局 监制

2025年6月11日

中华人民共和国 建设工程规划许可证

建字第 2101062025GG0022599 号

根据《中华人民共和国土地管理法》《中华人民共和国城乡规划法》和国家有关规定，经审核，本建设工程符合国土空间规划和用途管制要求，颁发此证。

发证机关
日期 2025.06.10

NO.	
建设单位(个人)	沈阳市铁西区教育局
建设项目名称	中法02地块小学项目
建设位置	沈阳经济技术开发区开发十九号路30号
建设规模	12600.00平方米
附图及附件名称 本通知附图一份，《建设工程规划许可证》，图文一体有效。	

遵守事项

- 一、本证是经自然资源主管部门依法审核，建设工程符合国土空间规划和用途管制要求的法律凭证。
- 二、未取得本证或不按本证规定进行建设的，均属违法行为。
- 三、本证发证机关审核同意，本证的各项规定不得随意变更。
- 四、自然资源主管部门依法有权查验本证，建设单位(个人)有责任提交查验。
- 五、本证所需附图及附件由发证机关依法确定，与本证具有同等法律效力。

鸟瞰图

