

沈阳市建设工程（市政）规划许可批前公示板

市政管线规划方案总平面图


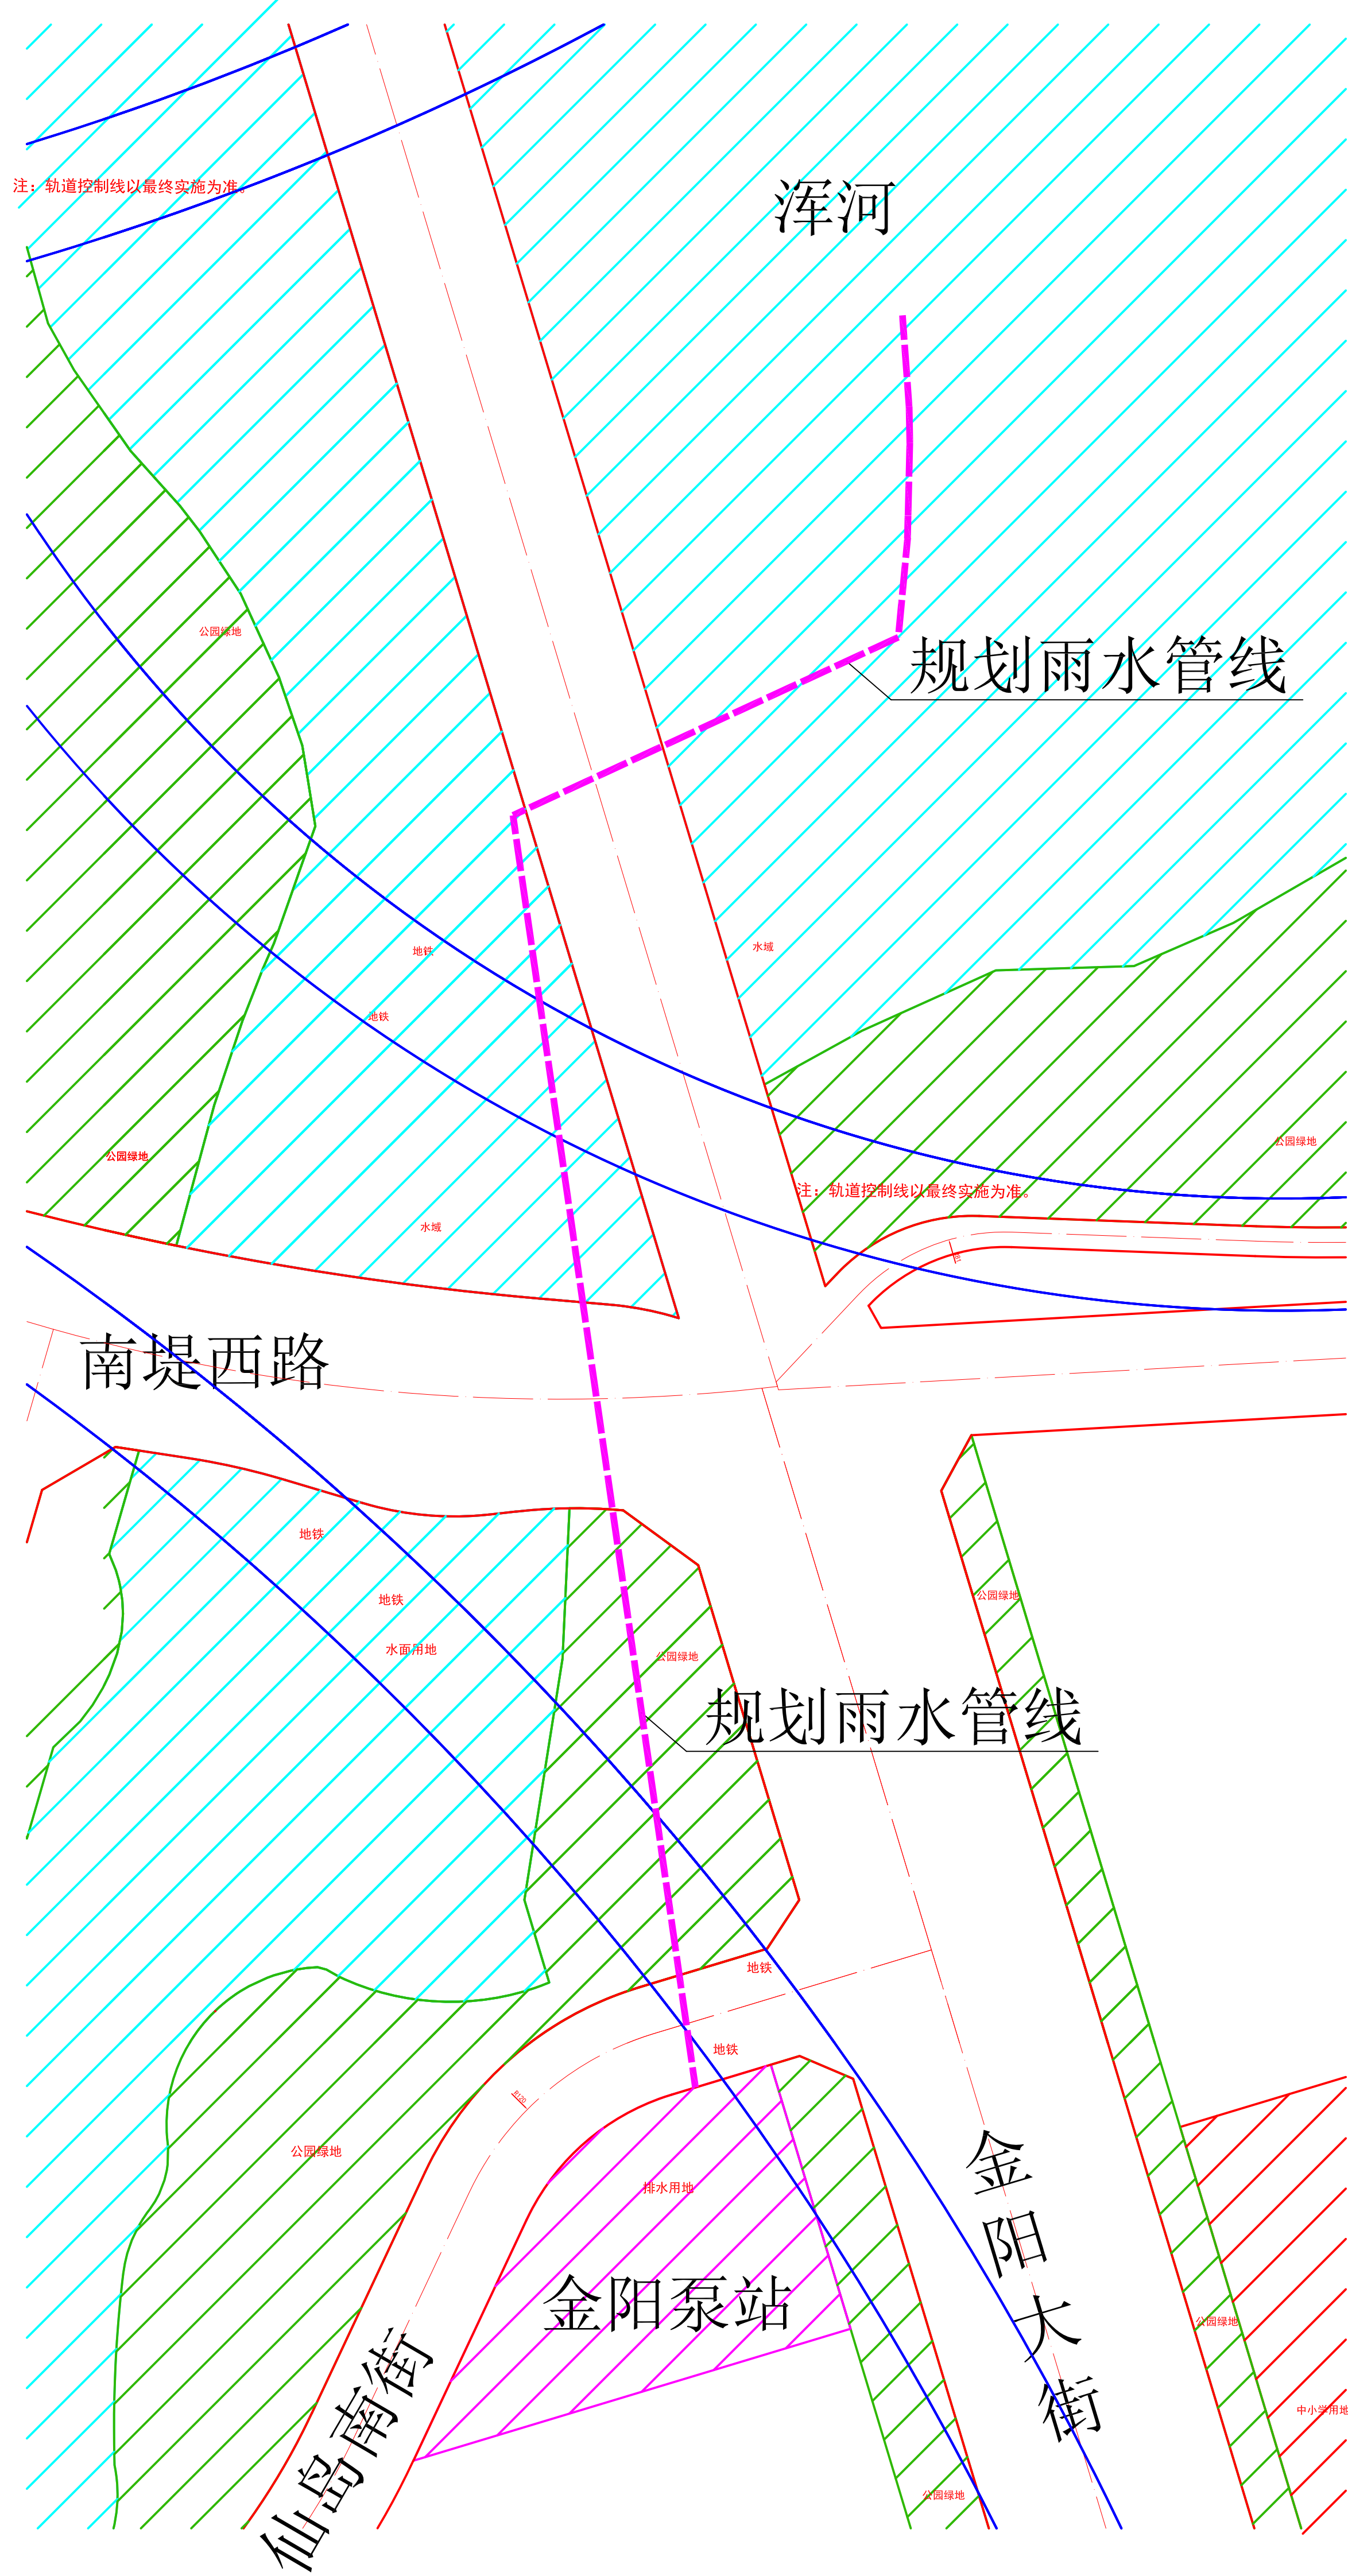


图 例

规划雨水管线

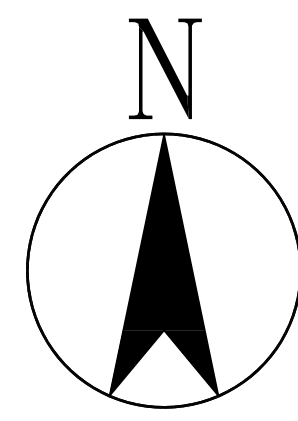

公示信息

沈阳市浑南区水务事务服务中心的长白地区排水防涝工程（浑南段）规划许可批前公示

长白地区排水防涝工程（浑南段）排水管线工程位于沈阳市浑南区与和平区，该项目拟新建泵站出水雨水管道543.8米。管道位于道路中心线西侧，距离道路中心线23.9米~71.0米，另有部分管道在浑南滩地内敷设。金阳大街标准规划红线宽68米，设计雨水管道为 $2\times D3.2m\sim 2\times A4m\times 2m$ 。按照相关技术标准和规范完成建设工程规划设计方案，现予以公示并公开征求意见。

1. 公示及收集意见日期：2025年6月17日—2025年6月25日（7个工作日）

2. 利害关系人可在公示有效期内通过以下途径咨询或提出意见：

①咨询电话：审批部门：沈阳市自然资源局 024-84821869；

建设单位：沈阳市浑南区水务事务服务中心 024-24211049；

设计单位：沈阳市市政工程设计研究院有限公司 024-23892785；

②信函请邮寄至：沈阳市浑南区全运路109号（创新天地H座9楼）沈阳市自然资源局浑南分局审批科（以邮戳日期为准）。邮编：110167。

③电子邮箱：hnspek-zrzyj@shenyang.gov.cn

3. 反馈意见请注明联系人真实姓名、电话、地址等信息；如因信息不完整或不真实导致无法核对相关情况的，视为无效意见。

4. 本方案涉及的利害关系人依法享有陈述、申辩以及申请听证等权利，逾期未申请则视为放弃上述权利。

沈阳市浑南区水务事务服务中心

沈阳市自然资源局


2025年6月17日

规划方案主要内容

本规划方案包含用地红线外排水工程专业，市政管线主要内容见下表：

专 业	市政管线接驳点	新建市政管线规格
雨水管线工程	起点为金阳泵站出水口管道，沿金阳大街向北至浑河河岸。	拟新建雨水管道543.8米，设计雨水管径为 $2\times D3.2m\sim 2\times A4m\times 2m$

金阳泵站出水口管线(金阳泵站至浑河堤坝)

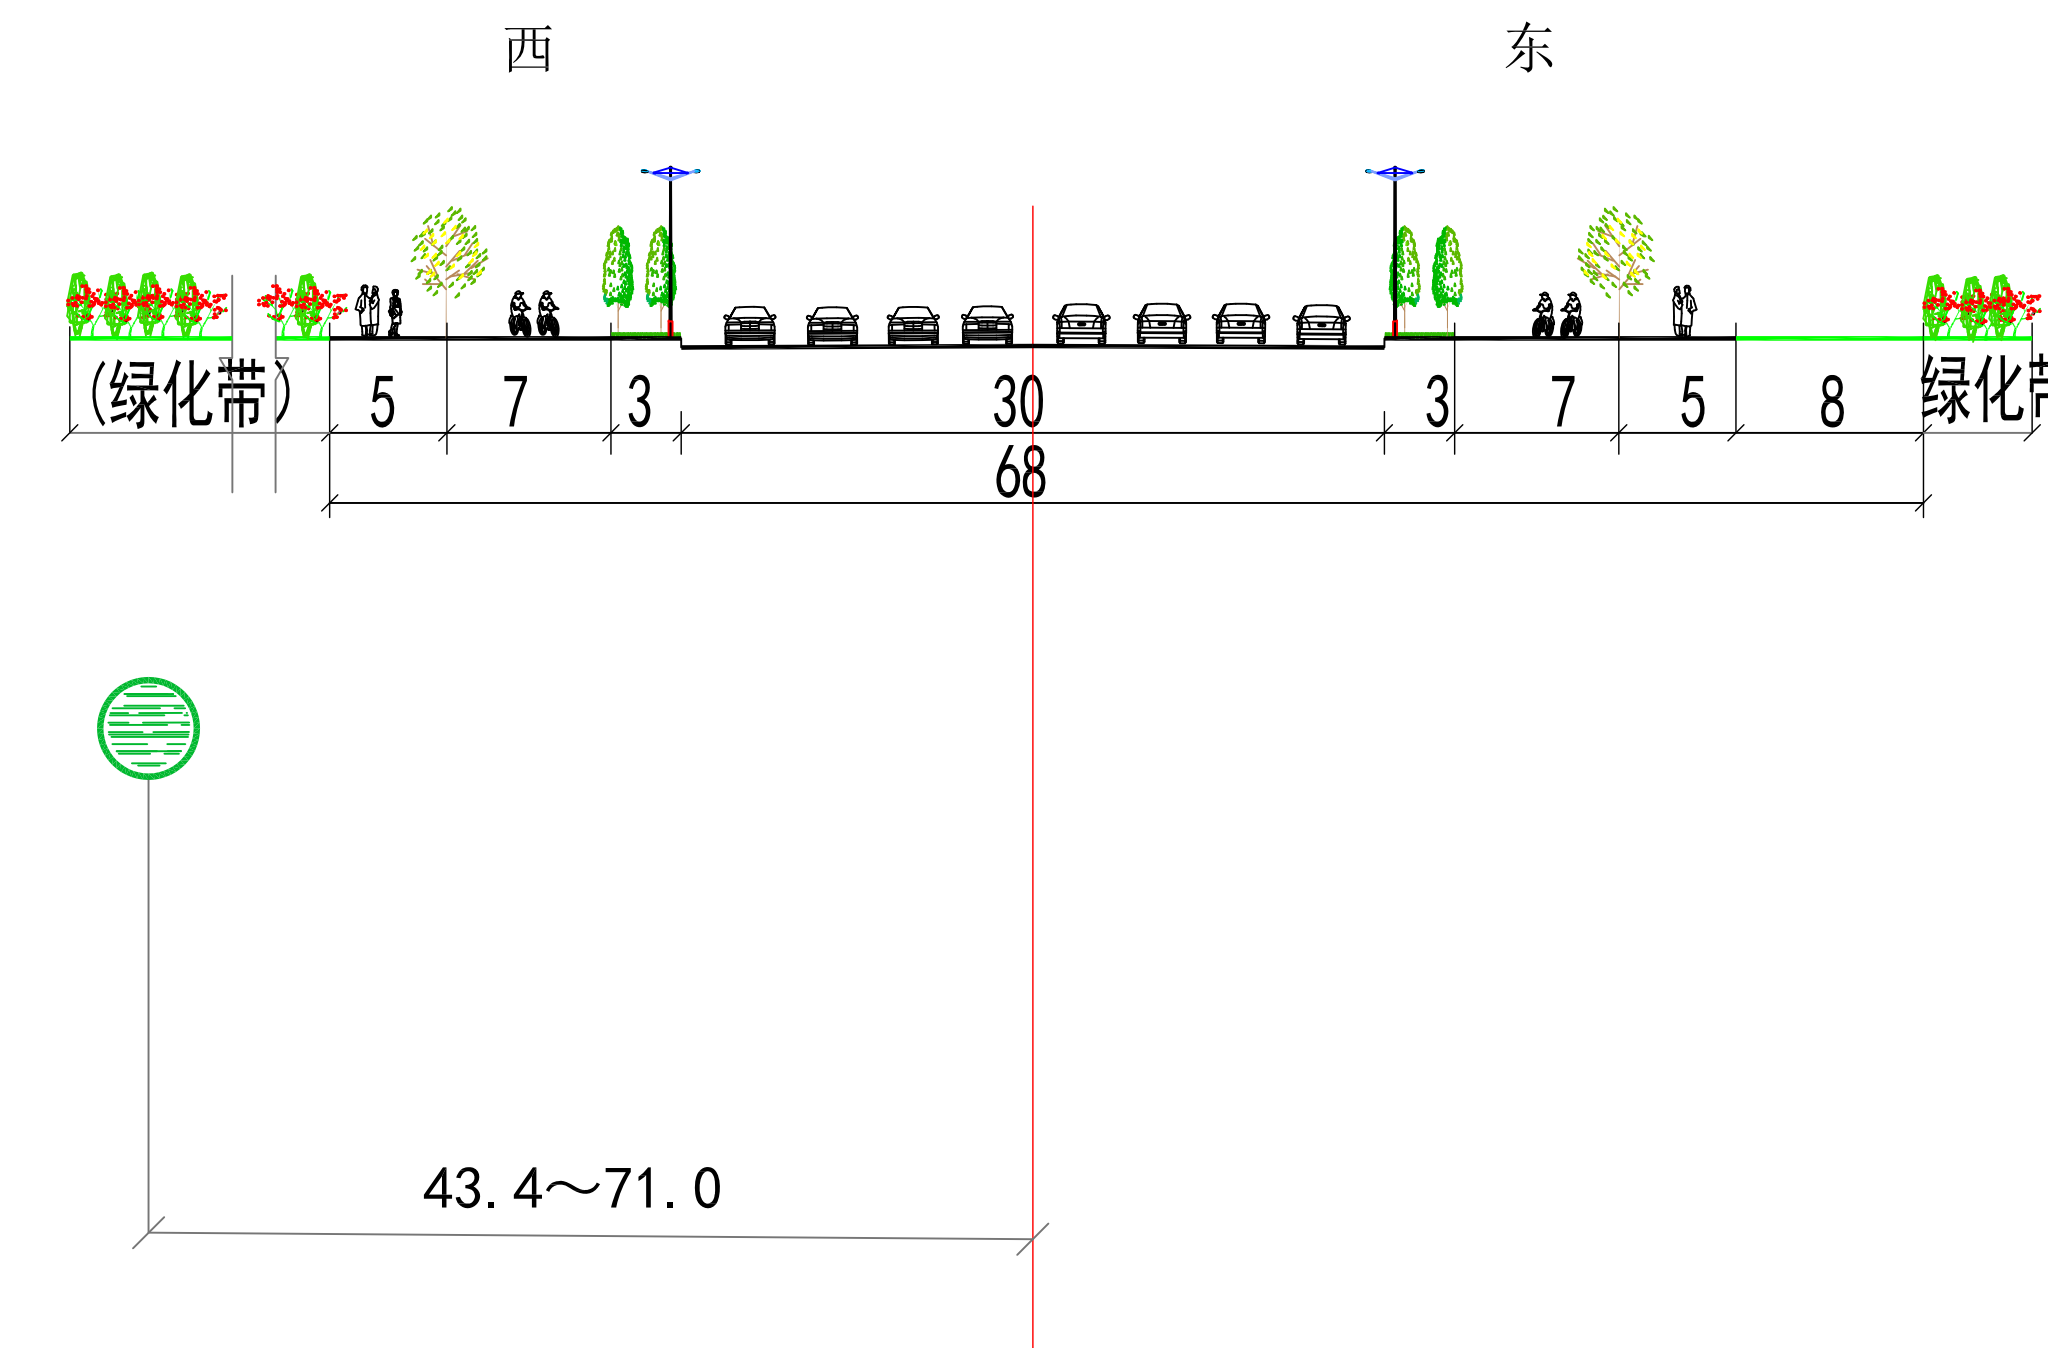

图例

规划雨水管线