
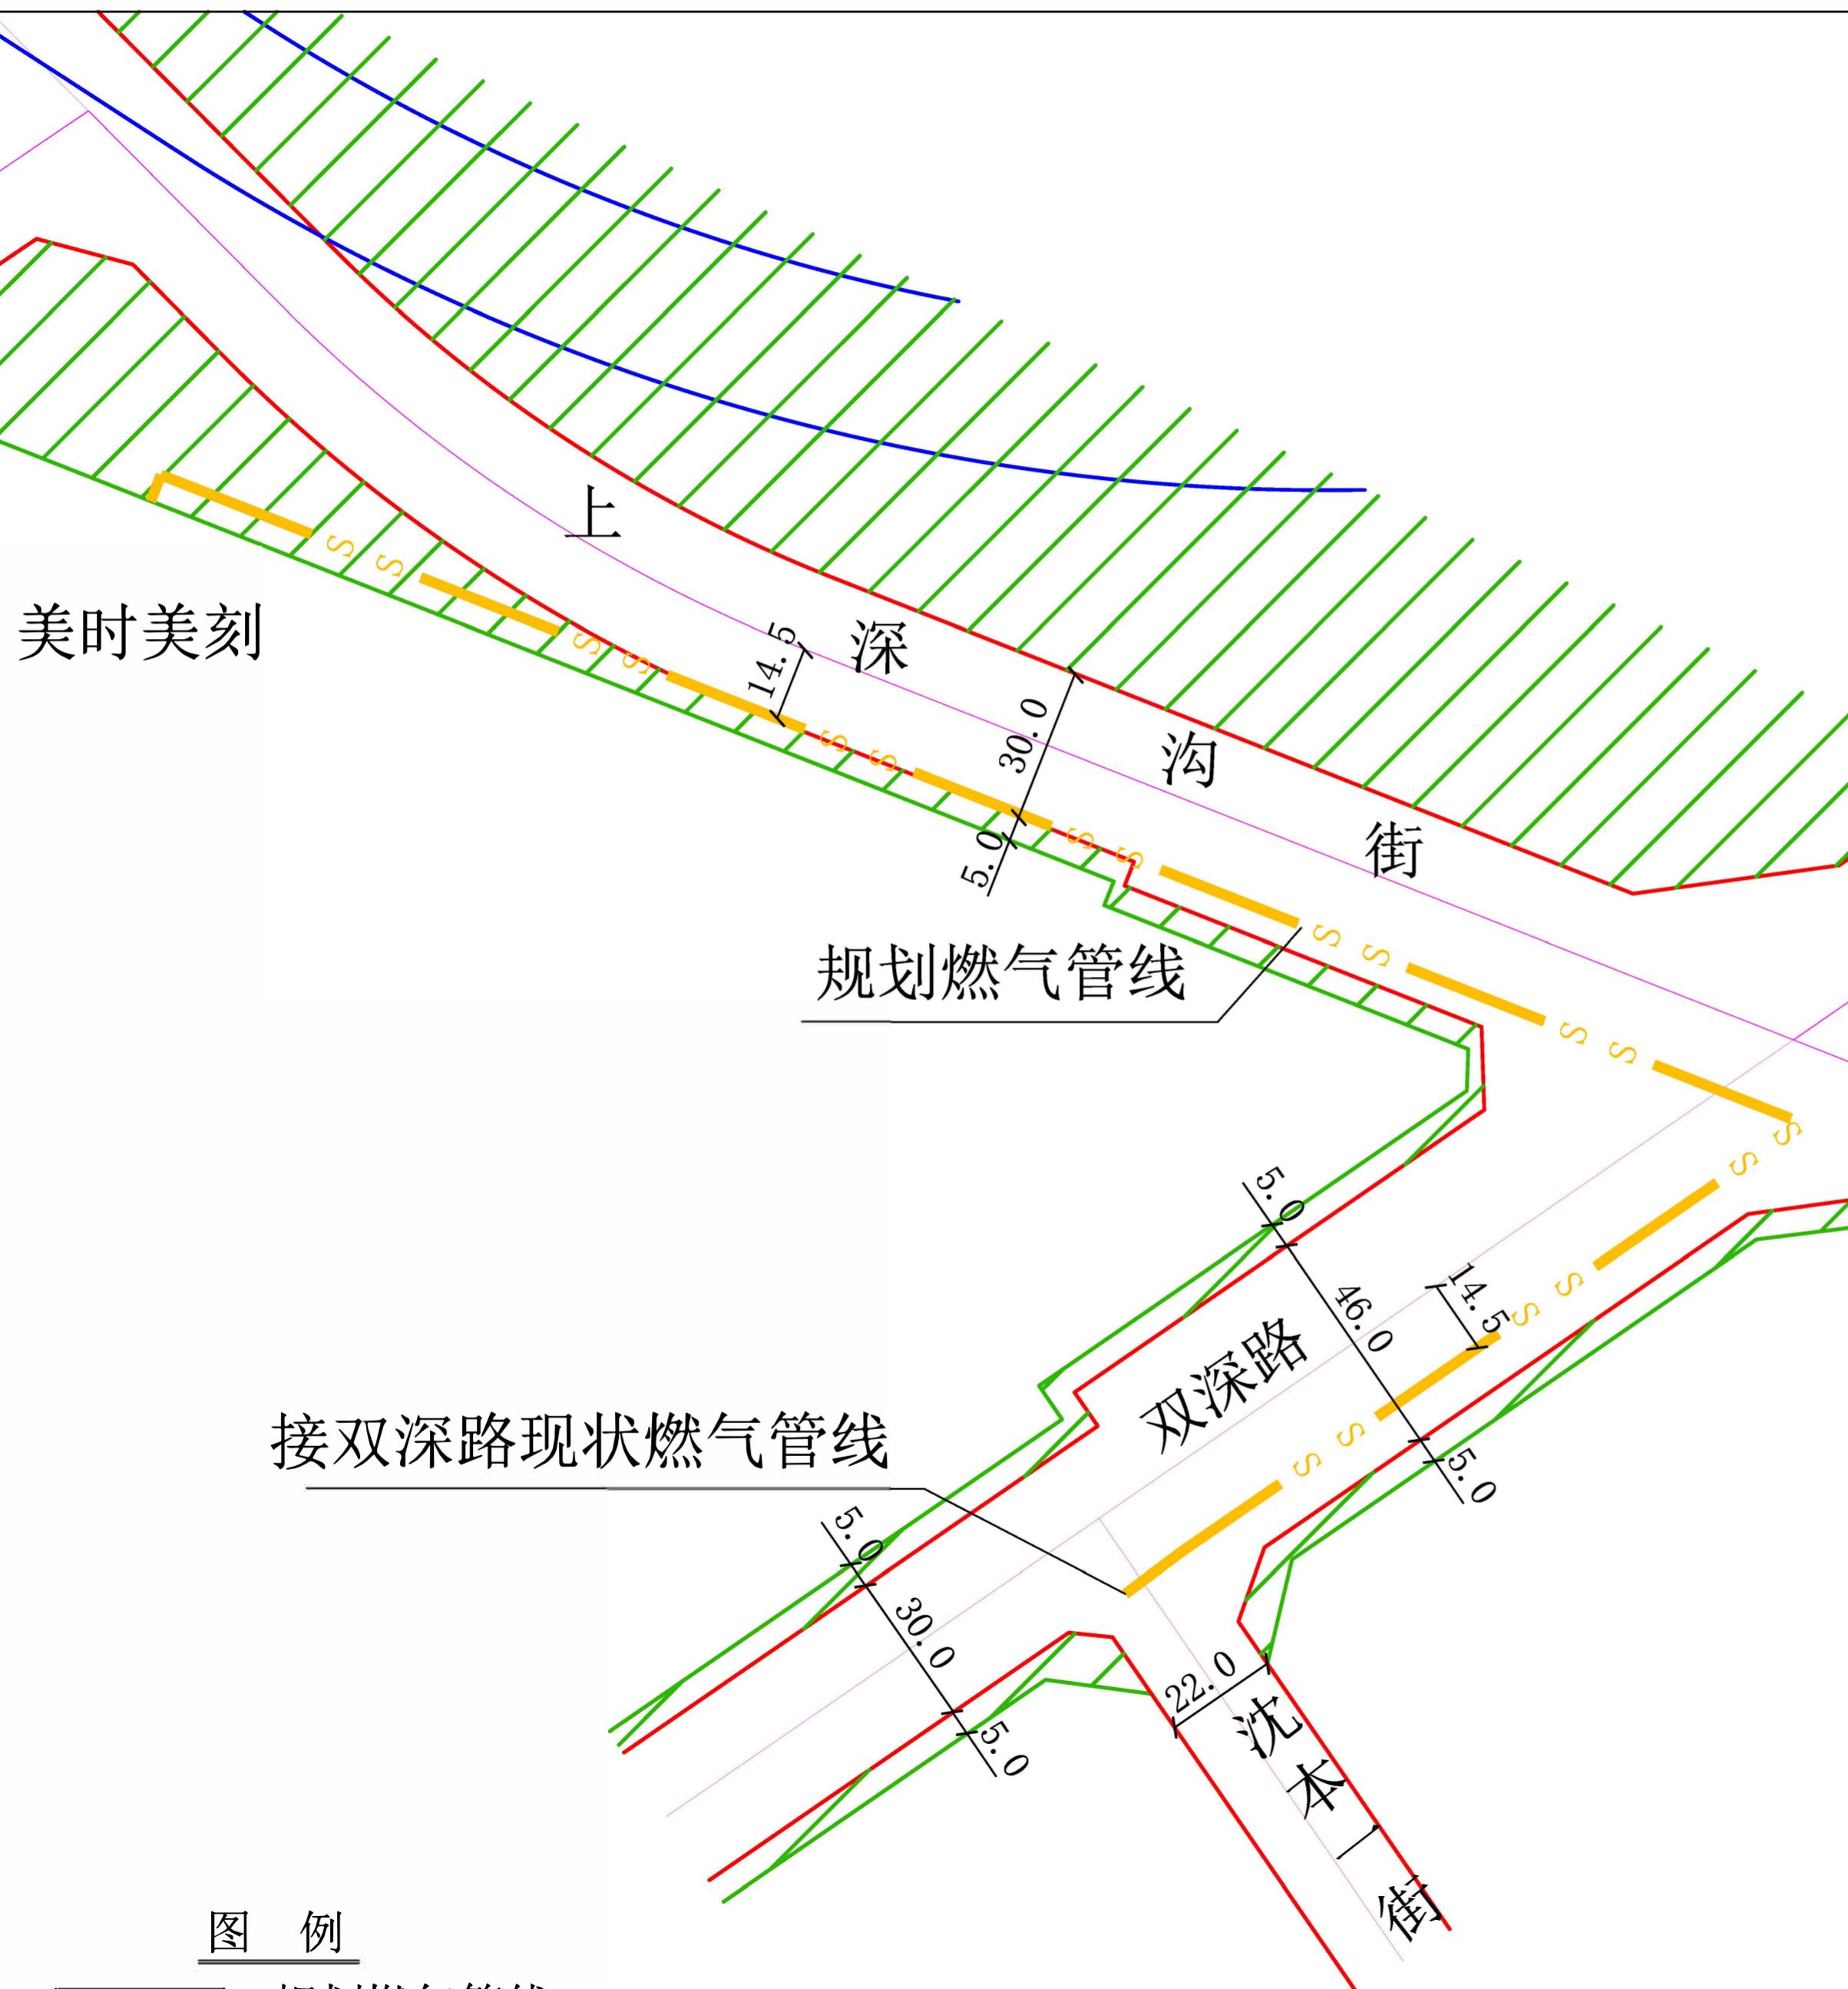


# 沈阳市建设工程（市政）规划许可批前公示板

## 市政管线规划方案总平面图

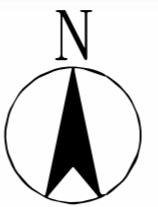

## 公示信息

沈阳新北燃气有限公司的双深路、上深沟街(沈本一街至美时美刻)  
中压A燃气管线工程规划许可批前公示

美时美刻项目位于沈阳市浑南区中部，气源引自双深路现状中压燃气管线，沿双深路向东敷设至上深沟街，沿上深沟街向北敷设至美时美刻项目，全长511.7米。双深路标准规划红线宽30米，上深沟街标准规划红线宽30米，管径为DN200mm。建设单位现已委托设计单位按照相关技术标准和规范完成建设工程规划方案，现予以公示并公开征求意见。

1. 公示及收集意见日期：2025年6月17日—2025年6月25日（7个工作日）
2. 利害关系人可在公示有效期内通过以下途径咨询或提出意见：

①咨询电话：审批部门：沈阳市自然资源局 024-84821869；

建设单位：沈阳新北燃气有限公司 024-23513746；

设计单位：沈阳城市燃气规划设计研究院有限公司 024-23324046；

②信函请邮寄至：沈阳市浑南区全运路109号（创新天地H座9楼）沈阳市自然资源局浑南分局审批科（以邮戳日期为准）。邮编：110167。

③电子邮箱：hnsapk-zrzyj@shenyang.gov.cn

3. 反馈意见请注明联系人真实姓名、电话、地址等信息；如因信息不完整或不真实导致无法核对相关情况的，视为无效意见。

4. 本方案涉及的利害关系人依法享有陈述、申辩以及申请听证等权利，逾期未申请则视为放弃上述权利。


沈阳新北燃气有限公司  
沈阳市自然资源局  
2025年6月17日

## 规划方案主要内容


本规划方案包含用地红线外燃气工程一个专业，市政管线主要内容见下表：

专业	市政管线接驳点	新建市政管线规格
燃气工程	接双深路现状燃气管线	新建燃气DN200mm管线一根，共计511.7米。

双深路(沈本一街~上深沟街)  
规划横断面

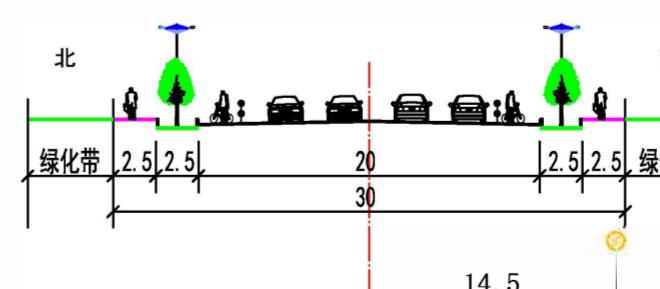

上深沟街(双深路~美食美刻)  
规划横断面

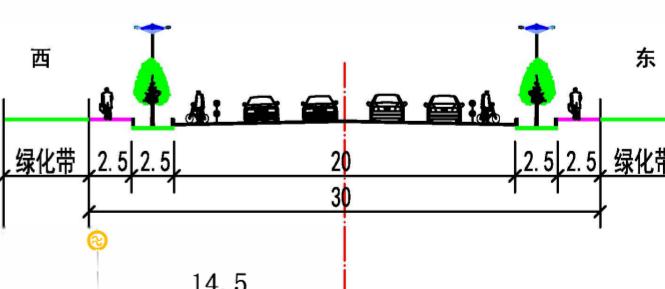

## 图例

规划燃气管线