沈阳市建设工程规划许可批后公告牌

建设工程规划许可证附图

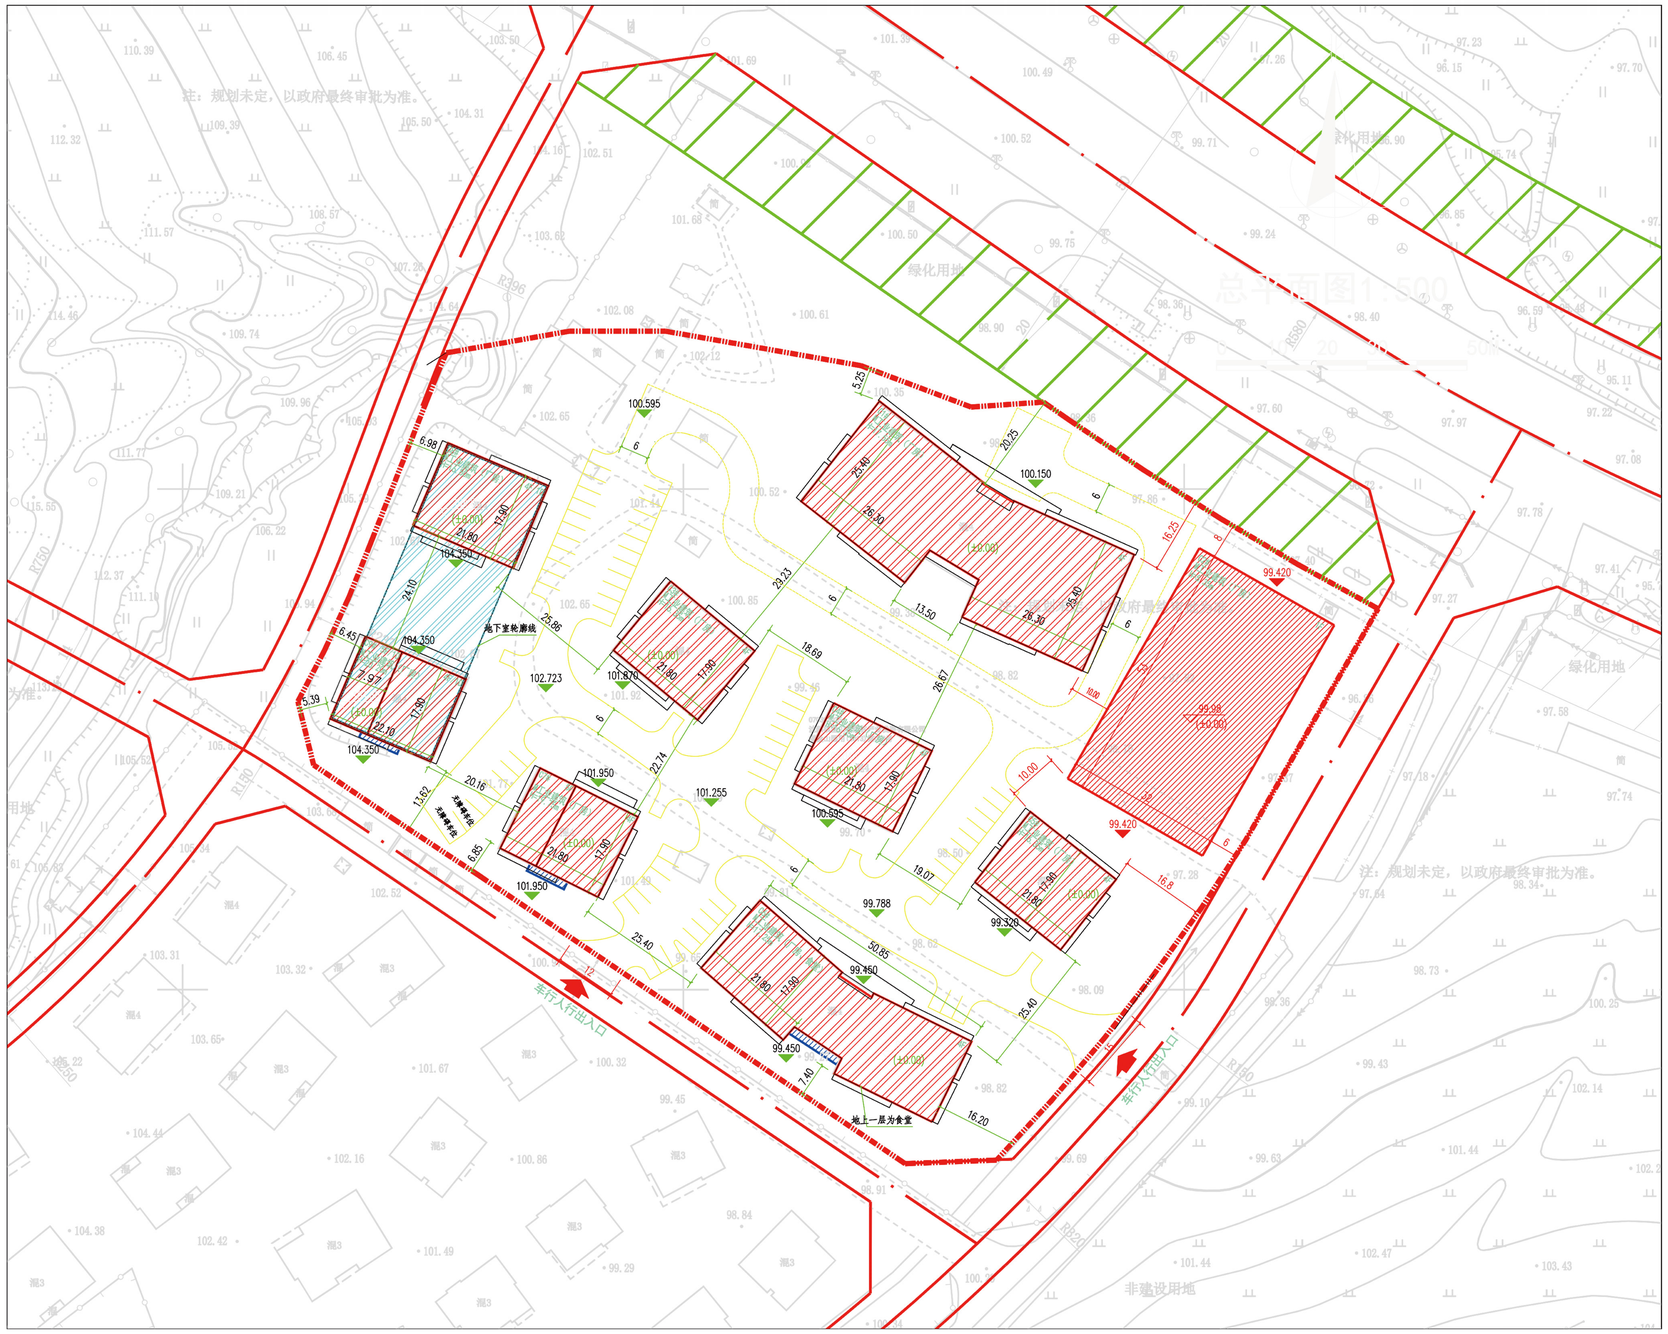

公告信息

沈阳棋盘山智慧谷产业发展有限公司位于浑南区高坎街道的沈阳棋盘山智慧谷一期项目C1地块批后公告

建设工程规划许可证号：建字第210112201410006号
建设工程规划许可证内容变更通知书编号：棋建证附更字2025年0001号
变更日期：2025年6月20日
项目名称：沈阳棋盘山智慧谷一期项目C1地块
建设位置：浑南区高坎街道
建设单位：沈阳棋盘山智慧谷产业发展有限公司
联系电话：沈阳市自然资源局棋盘山分局,17642059007
沈阳棋盘山智慧谷产业发展有限公司，024-83780500
联系地址：沈阳市浑南区森林路88号，邮编：110163
公告期限：发证日期起至规划核实合格止

沈阳棋盘山智慧谷产业发展有限公司
沈阳市自然资源局棋盘山分局　监制
2025年6月24日

鸟瞰图