
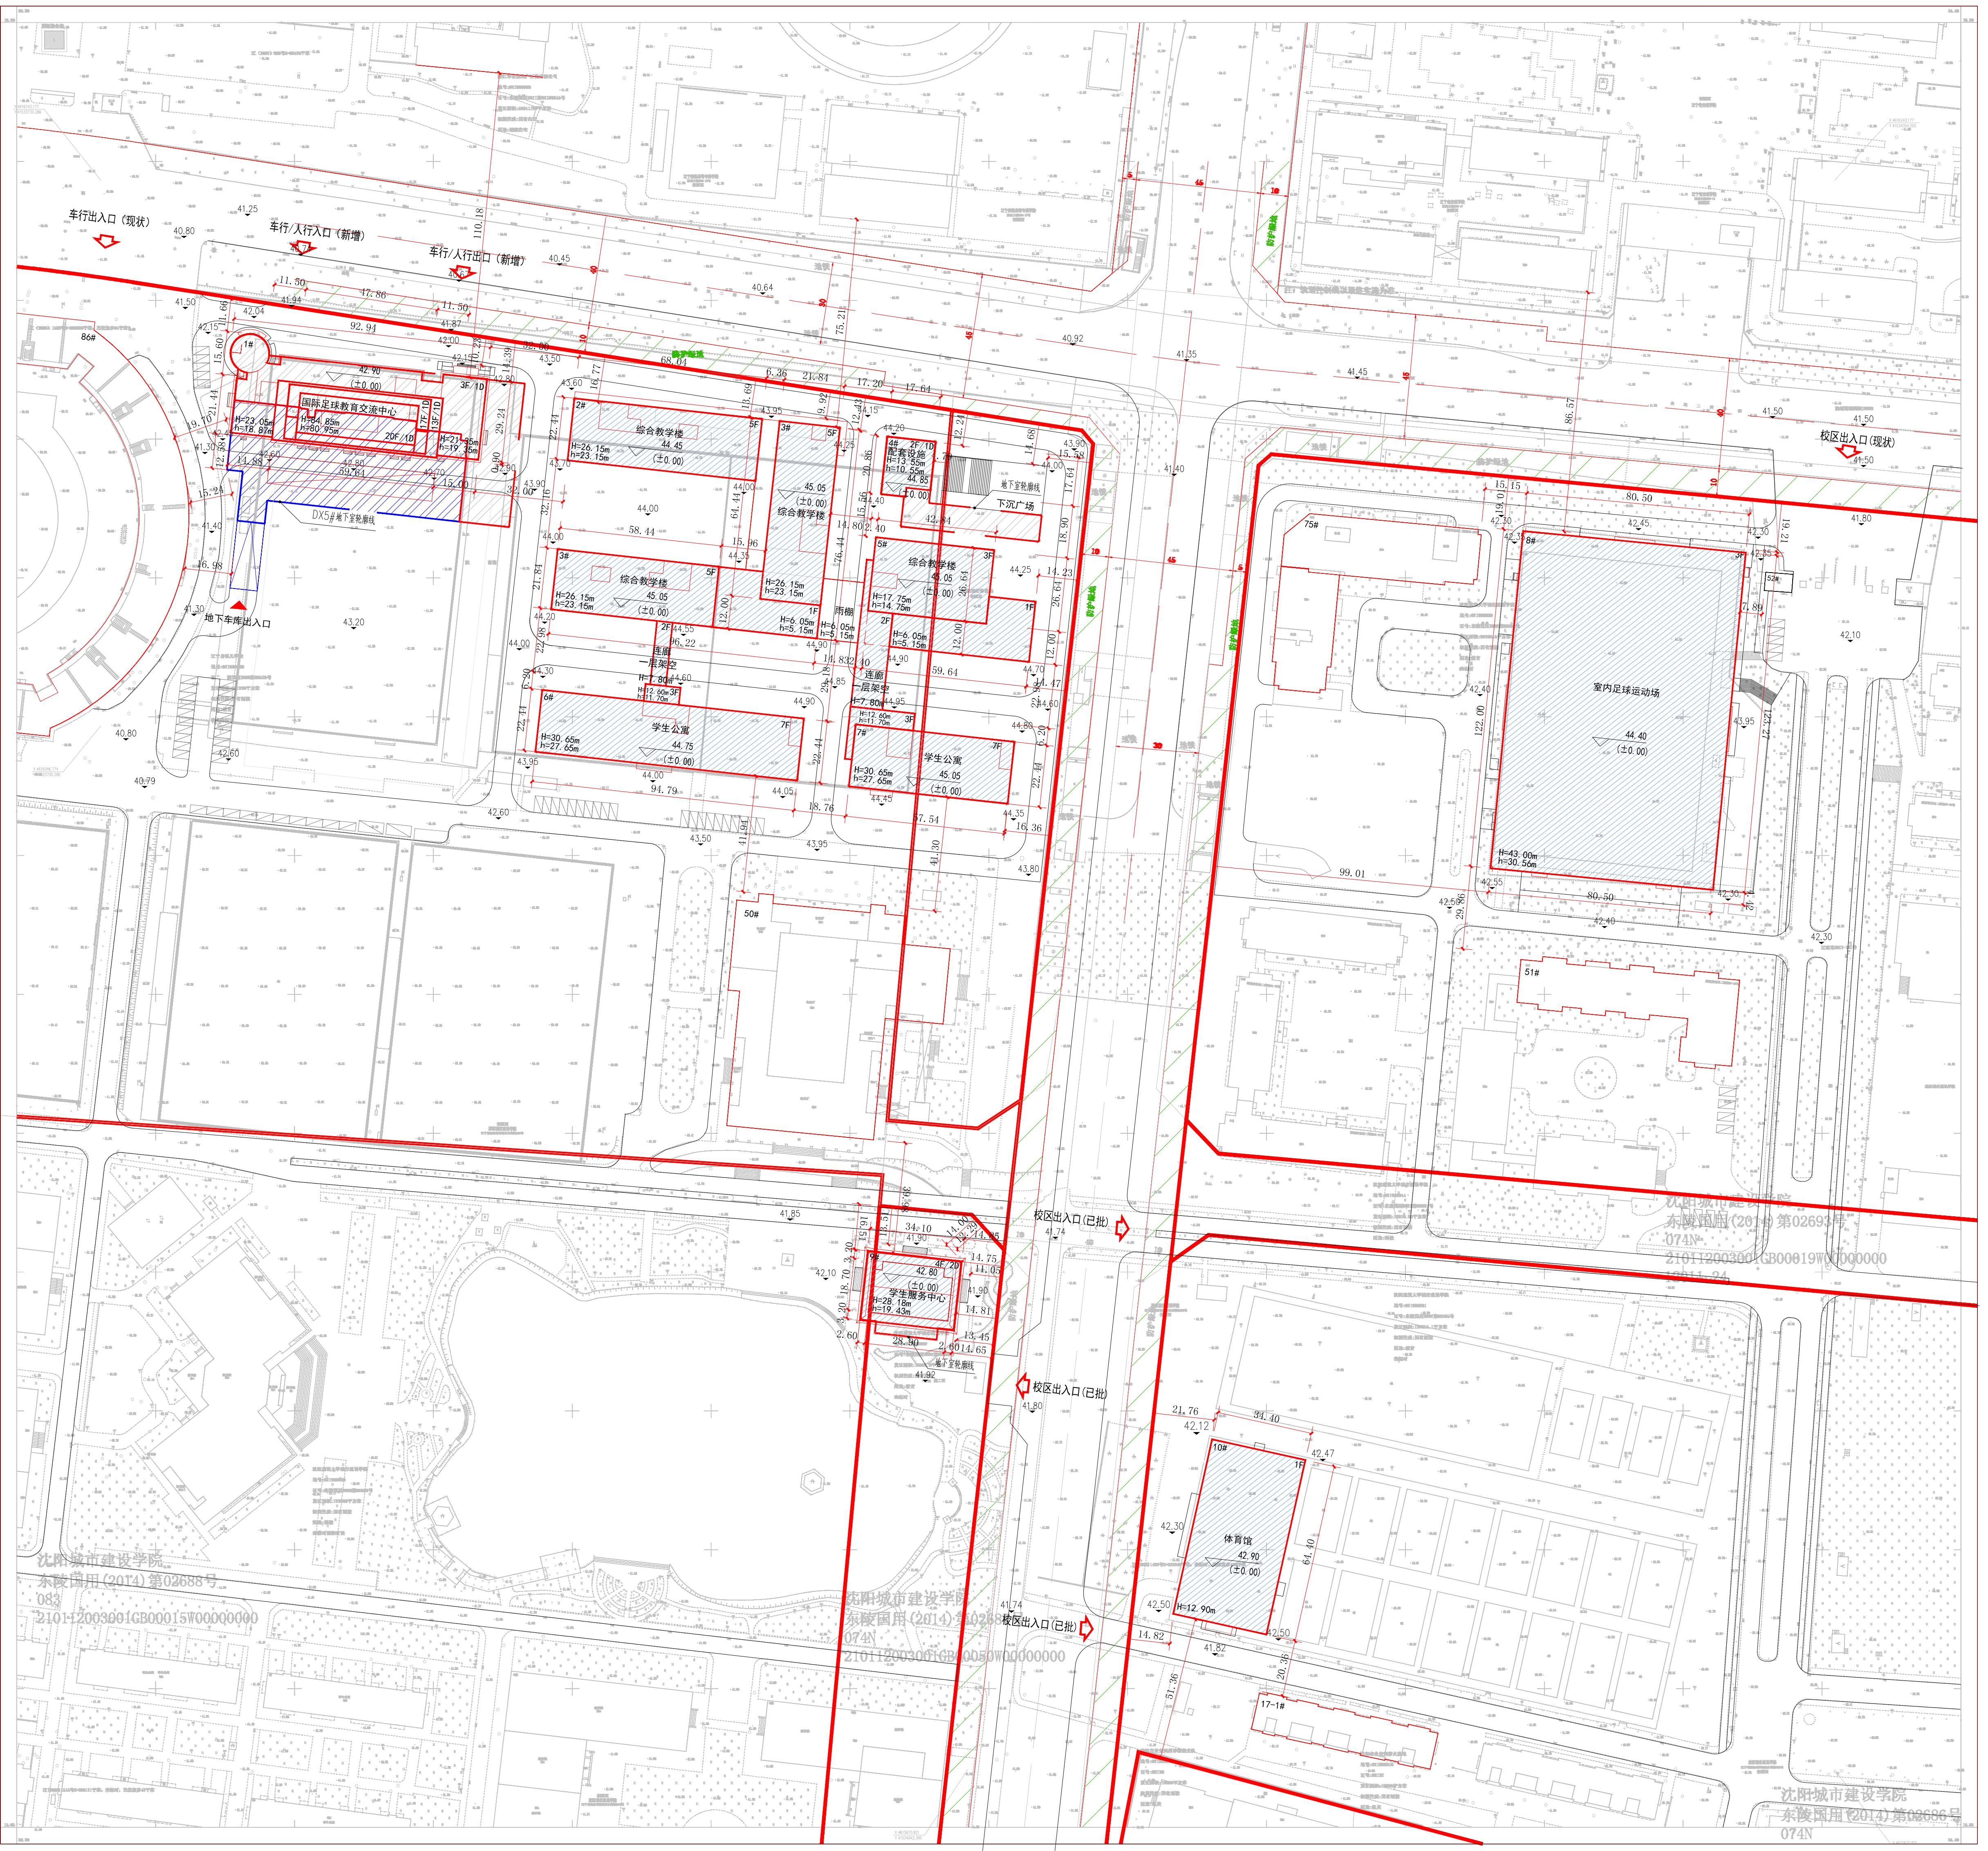


沈阳市建设工程规划许可批后公告牌

建设工程规划许可证附图

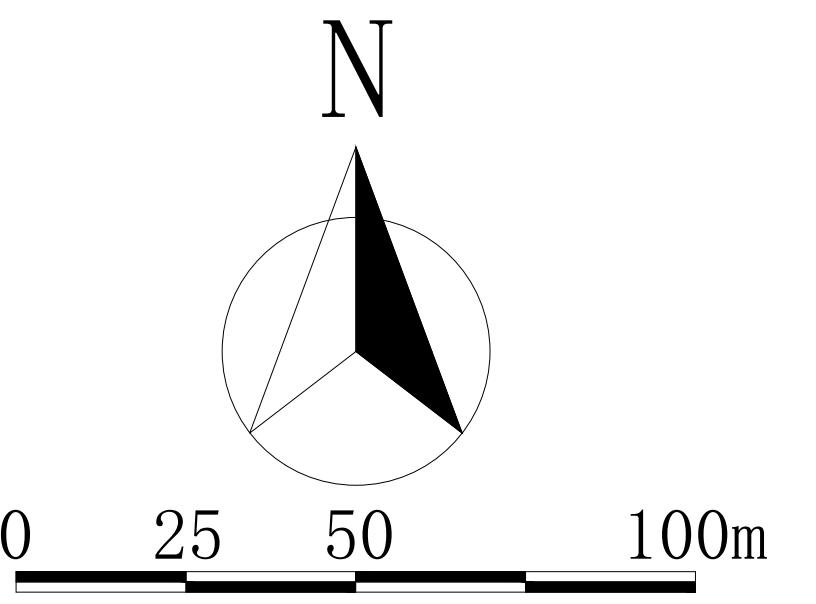

公告信息

沈阳城市建设学院位于浑南区全运二西路25号、27号、29号、31号、33号、35号、37号的沈阳城市建设学院新建大学生创业中心等项目批后公告

建设工程规划许可证号：浑南建证附更字2025年0015号(建字第210112201800081号)
发证日期：2025.7.1

项目名称：沈阳城市建设学院新建大学生创业中心等项目

建设位置：浑南区，全运二西路以南

建设单位：沈阳城市建设学院


联系电话：沈阳市自然资源局浑南分局, 024-24820973
沈阳城市建设学院, 024-31679827

联系地址：沈阳市浑南新区世纪路15号，邮编：110179

公告期限：发证日期起至规划核实合格止

沈阳城市建设学院
沈阳市自然资源局 监制
2025年7月4日

建设工程规划许可证

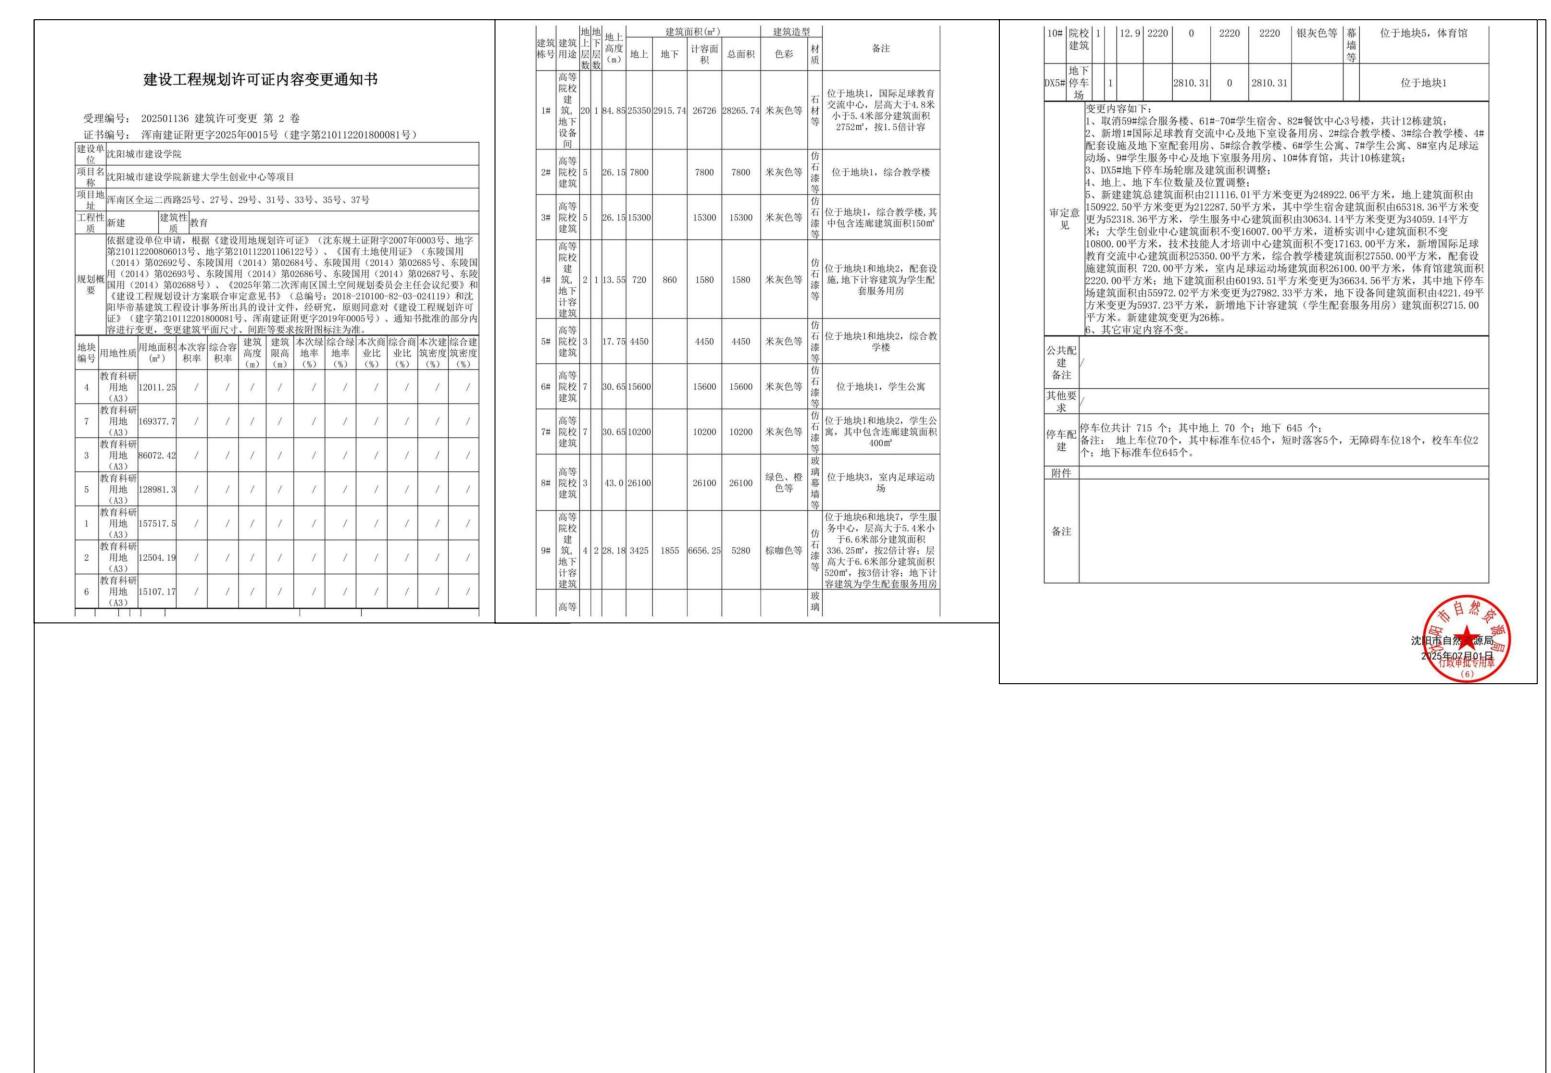

鸟瞰图

