
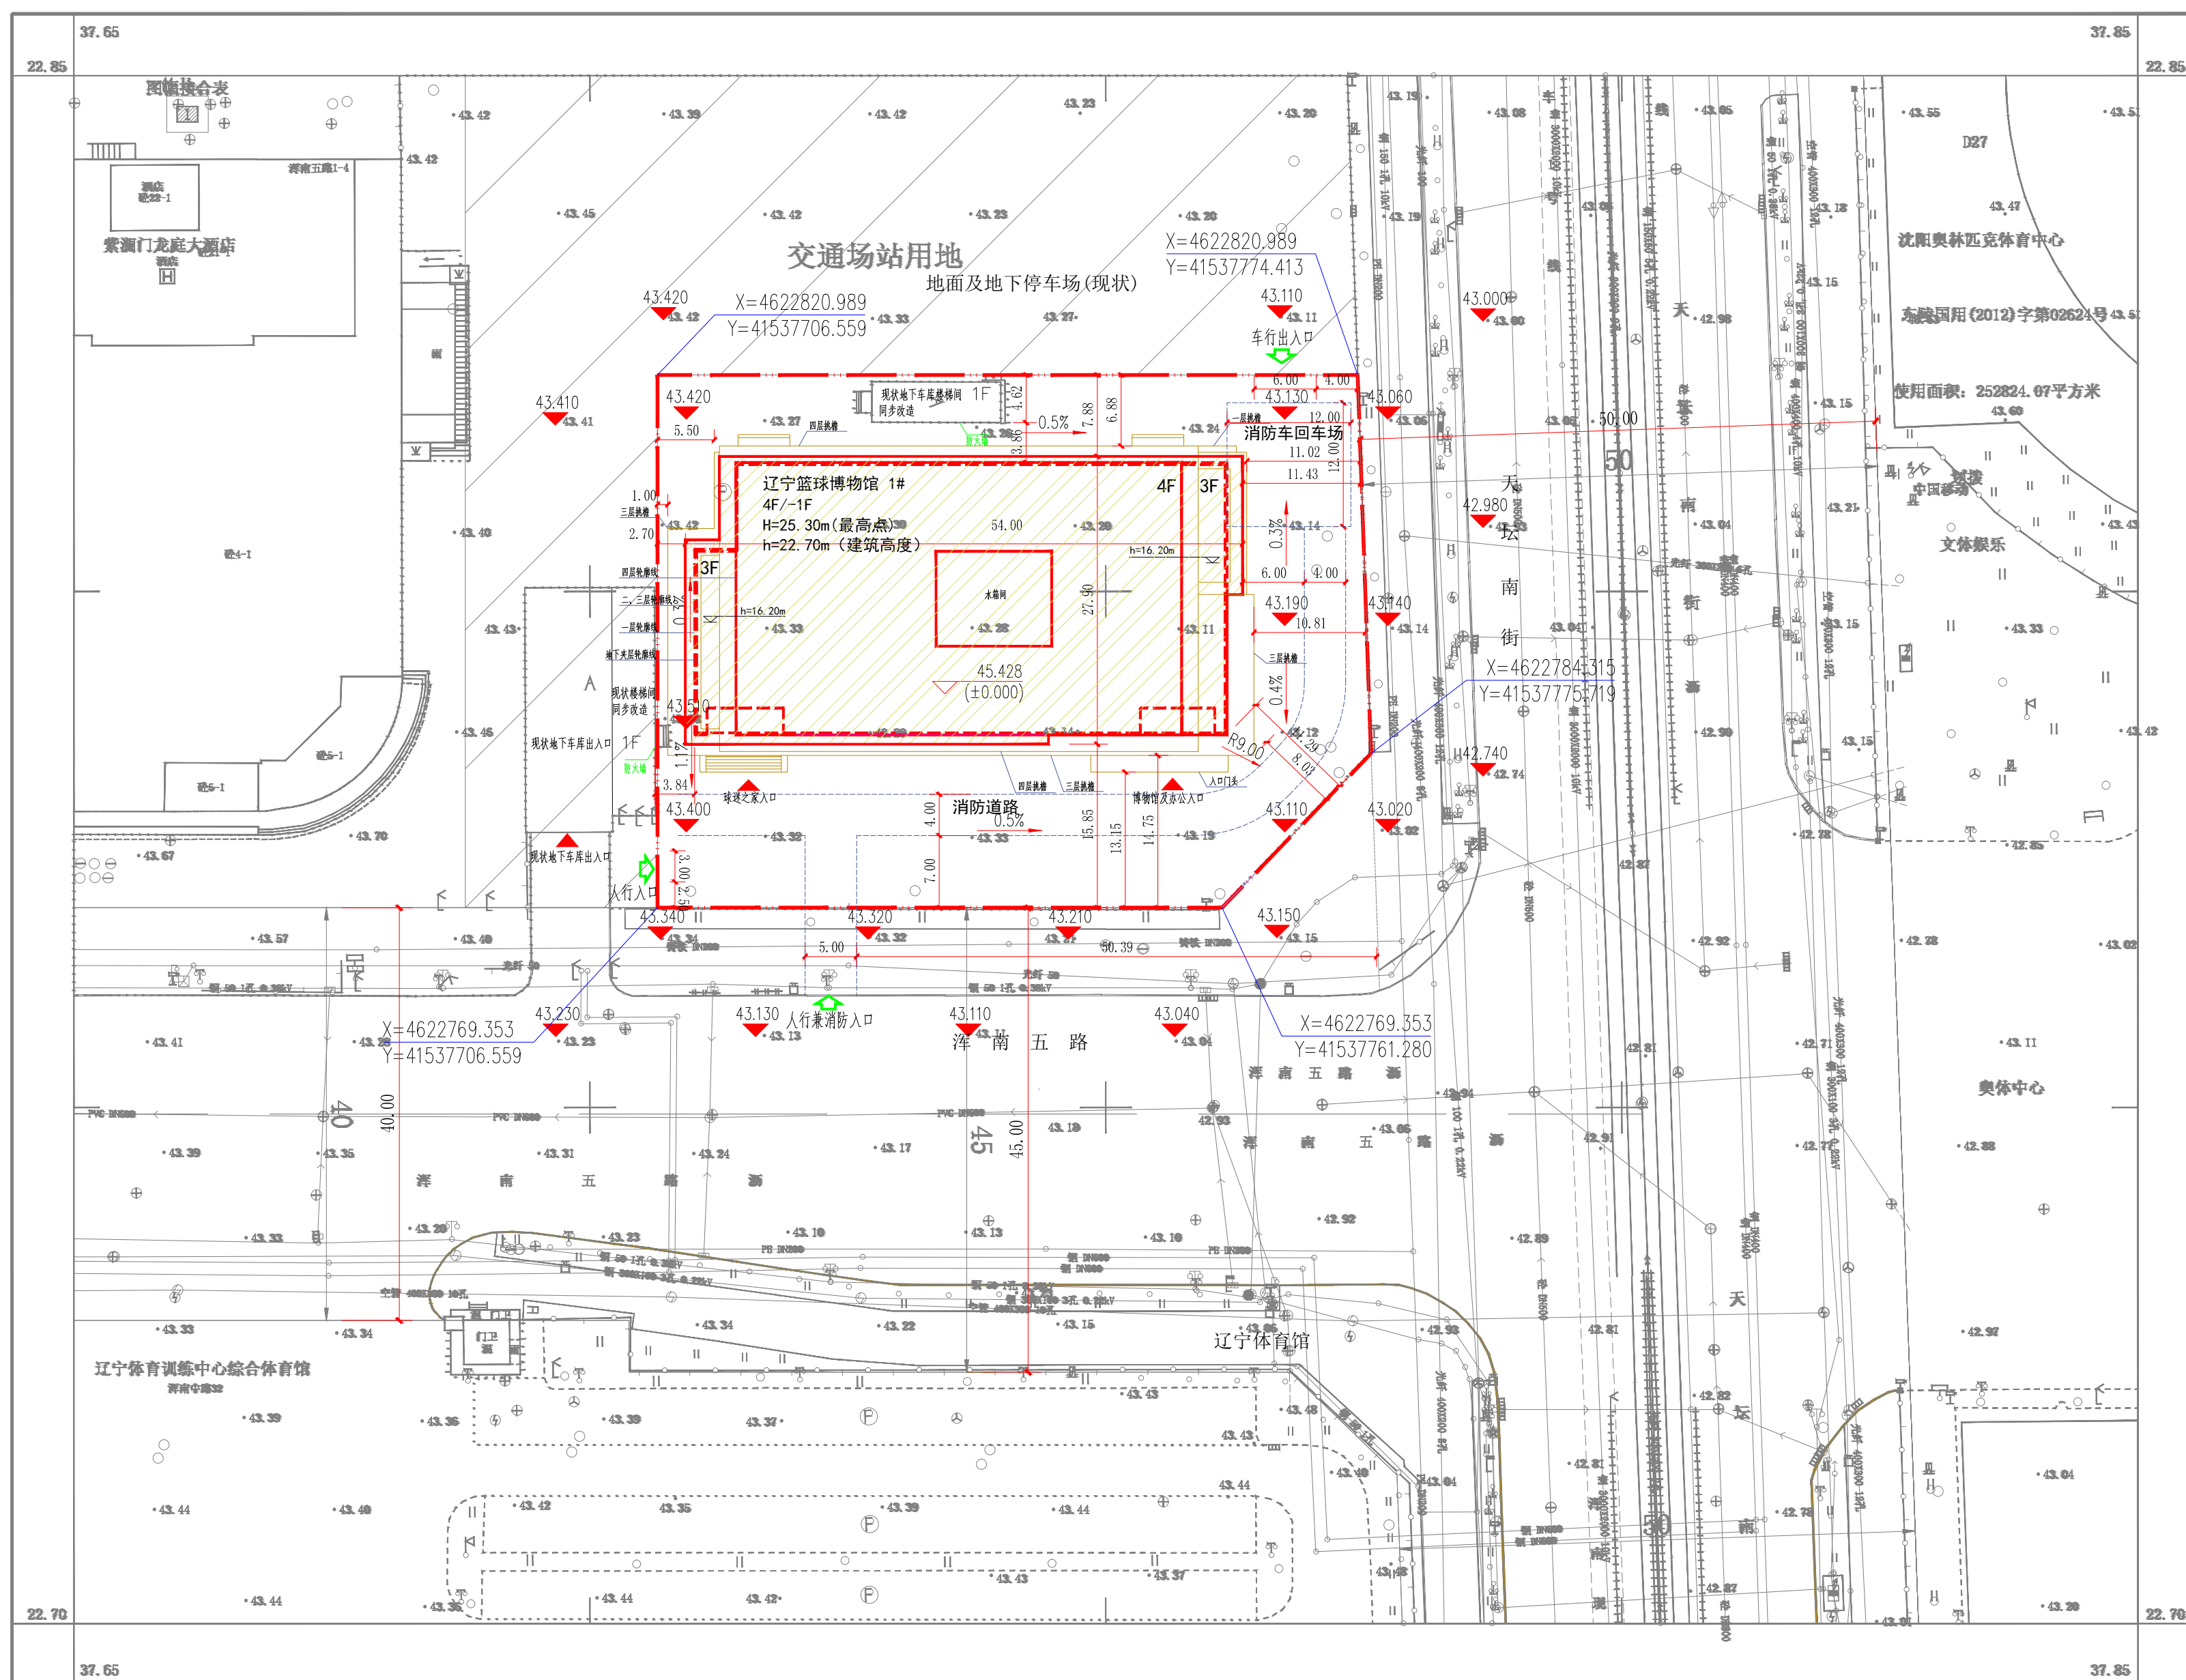


# 沈阳市建设工程规划许可批后公告牌

## 建设工程规划许可证附图

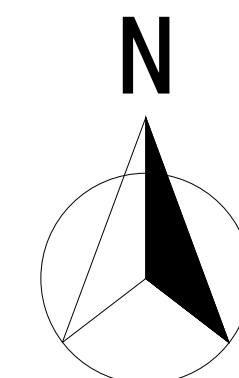

## 公告信息

辽篮（辽宁）体育文化发展有限公司位于浑南区天坛南街6甲号辽宁篮球博物馆项目批后公告

建设工程规划许可证号：建字第2101122025GG0044545号

发证日期：2025.07.23

项目名称：辽宁篮球博物馆项目

建设位置：浑南区天坛南街6甲号

建设单位：辽篮（辽宁）体育文化发展有限公司

公示期限：即日起至该项目规划核实合格止。

联系电话：沈阳市自然资源局浑南分局，024-24820973

辽篮（辽宁）体育文化发展有限公司，024-23941111

联系地址：沈阳市浑南新区世纪路15号，邮编：110179

辽篮（辽宁）体育文化发展有限公司

沈阳市自然资源局 监制

2025年7月25日

## 建设工程规划许可证

中华人民共和国
建设工程规划许可证
建字第 2101122025GG0044545 号
根据《中华人民共和国土地管理法》《中华人民共和国城乡规划法》和国家有关规定，经审核，本建设工程符合国土空间规划和用途管制要求，颁发此证。
发证机关 日期

建设单位（个人）	辽篮（辽宁）体育文化发展有限公司
建设项目名称	辽宁篮球博物馆项目
建设位置	浑南区天坛南街6甲号
建设规模	约2.5万平方米
附图及附件名称	本证附图附件一（含规划条件附图），图文一致有效。
遵守事项	一、本证是自然资源主管部门依法审核，建设工程符合国土空间规划和用途管制要求的法律凭证。 二、未取得本证前不得进行建设，均属违法行为。 三、未经发证机关审核同意，本证的各项规定不得随意变更。 四、自然资源主管部门依法有权监督检查，建设单位（个人）有义务接受。 五、本证所附附图及附件由发证机关依法确定，与本证具有同等法律效力。

## 鸟瞰图

