


沈阳市建设工程（市政）规划许可批前公示版

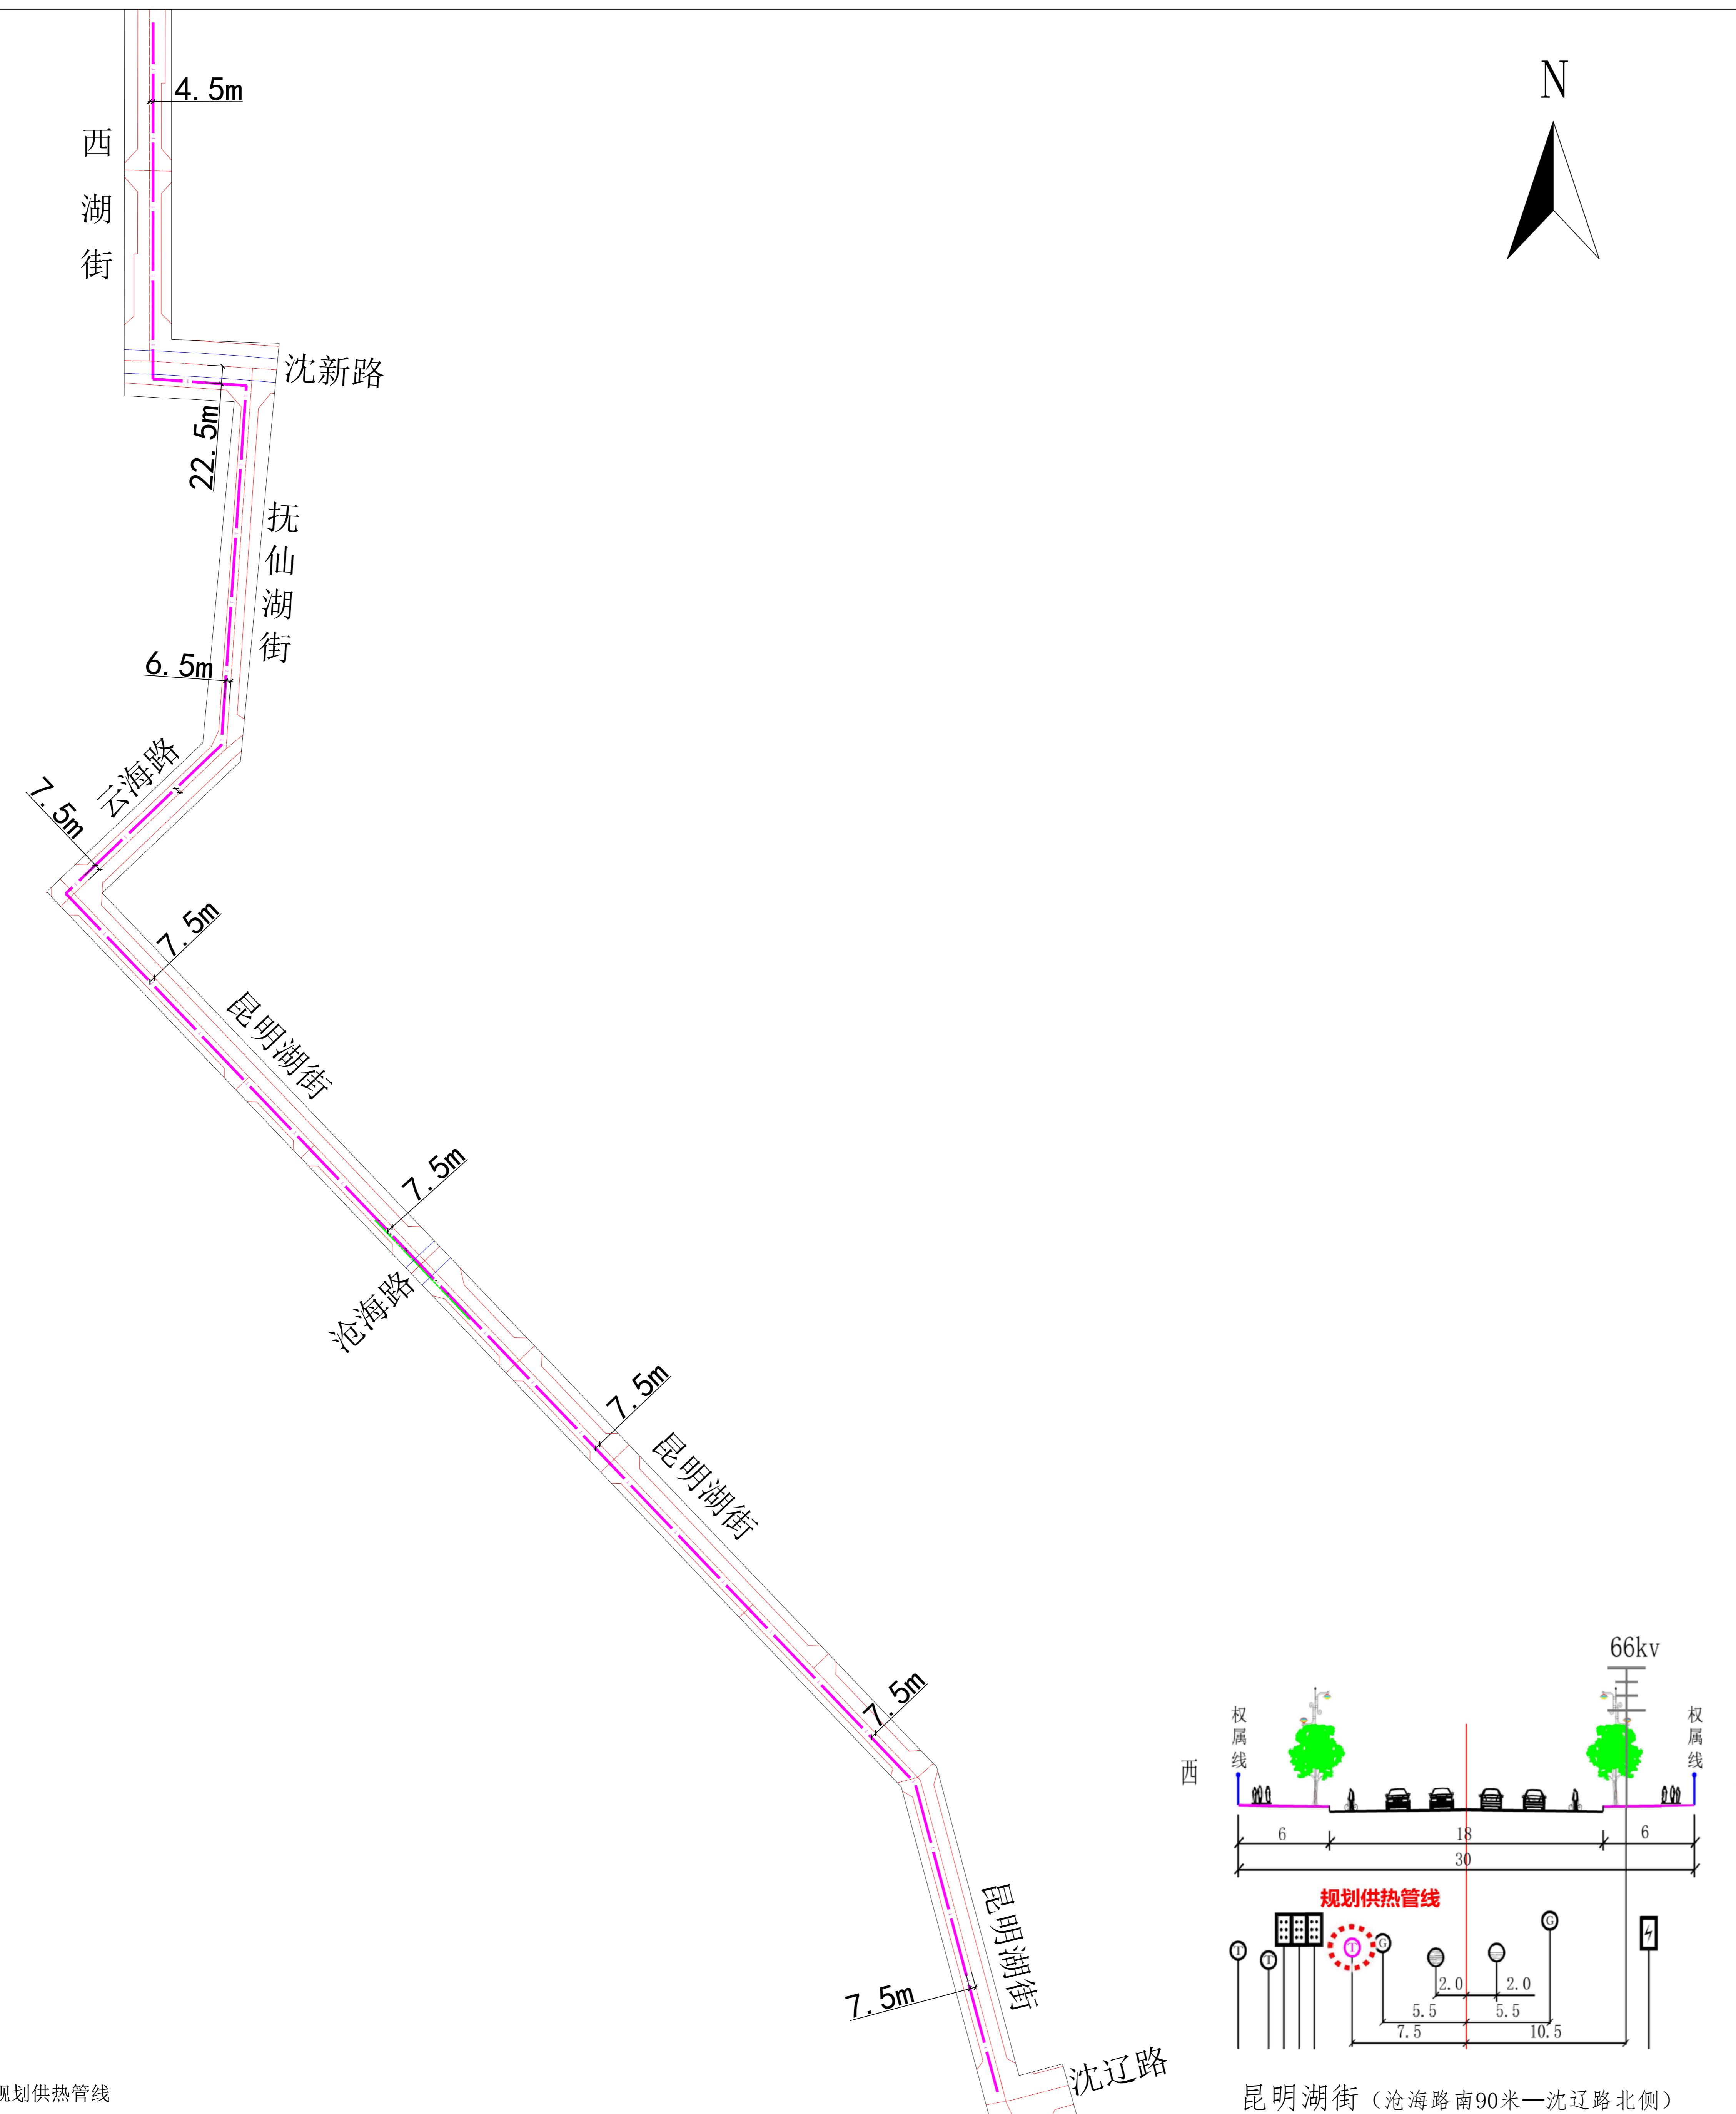

公示信息

关于沈阳隆焱热力有限公司黄海热源厂与沈阳市赤道供暖有限公司赤道热源厂实施管网互联互通工程规划许可批前公示

沈阳隆焱热力有限公司拟在沈阳市于洪区和沈阳经济技术开发区沿西湖街、沈新路等街路新建供热管线，规划供热管线拟沿西湖街、沈新路、抚仙湖街、云海路、昆明湖街至沈辽路敷设，长度约3267米，管径2xDN600。起点为西湖街现状供热管线，终至沈辽路北侧。建设单位现已委托设计单位按照相关技术标准和规范完成建设工程规划设计方案，现予以公示并公开征求意见。。

- 1、公示及收集意见日期：2025年7月31日——2025年8月8日（7个工作日）
 - 2、利害关系人可在公示有效期内通过以下途径咨询或提出意见：
 - ①咨询电话：审批部门：沈阳市自然资源局经济技术开发区分局，024-25375039；
建设单位：沈阳隆焱热力有限公司，13314206520；
设计单位：中仁正和工程设计集团有限公司，13998241872；
 - ②信函请邮寄至：沈阳经济技术开发区中央大街21甲5号，工程建设专区综合受理窗口收。
 - ③电子邮箱：zrzyjkfjspx@shenyang.gov.cn。
 - 3、反馈意见请注明联系人真实姓名、电话、地址等信息；如因信息不完整或不真实导致无法核对相关情况的，视为无效意见。
 - 4、本方案涉及的利害关系人依法享有听证权。

沈阳市自然资源局经济技术开发区分局
2025年7月31日

