
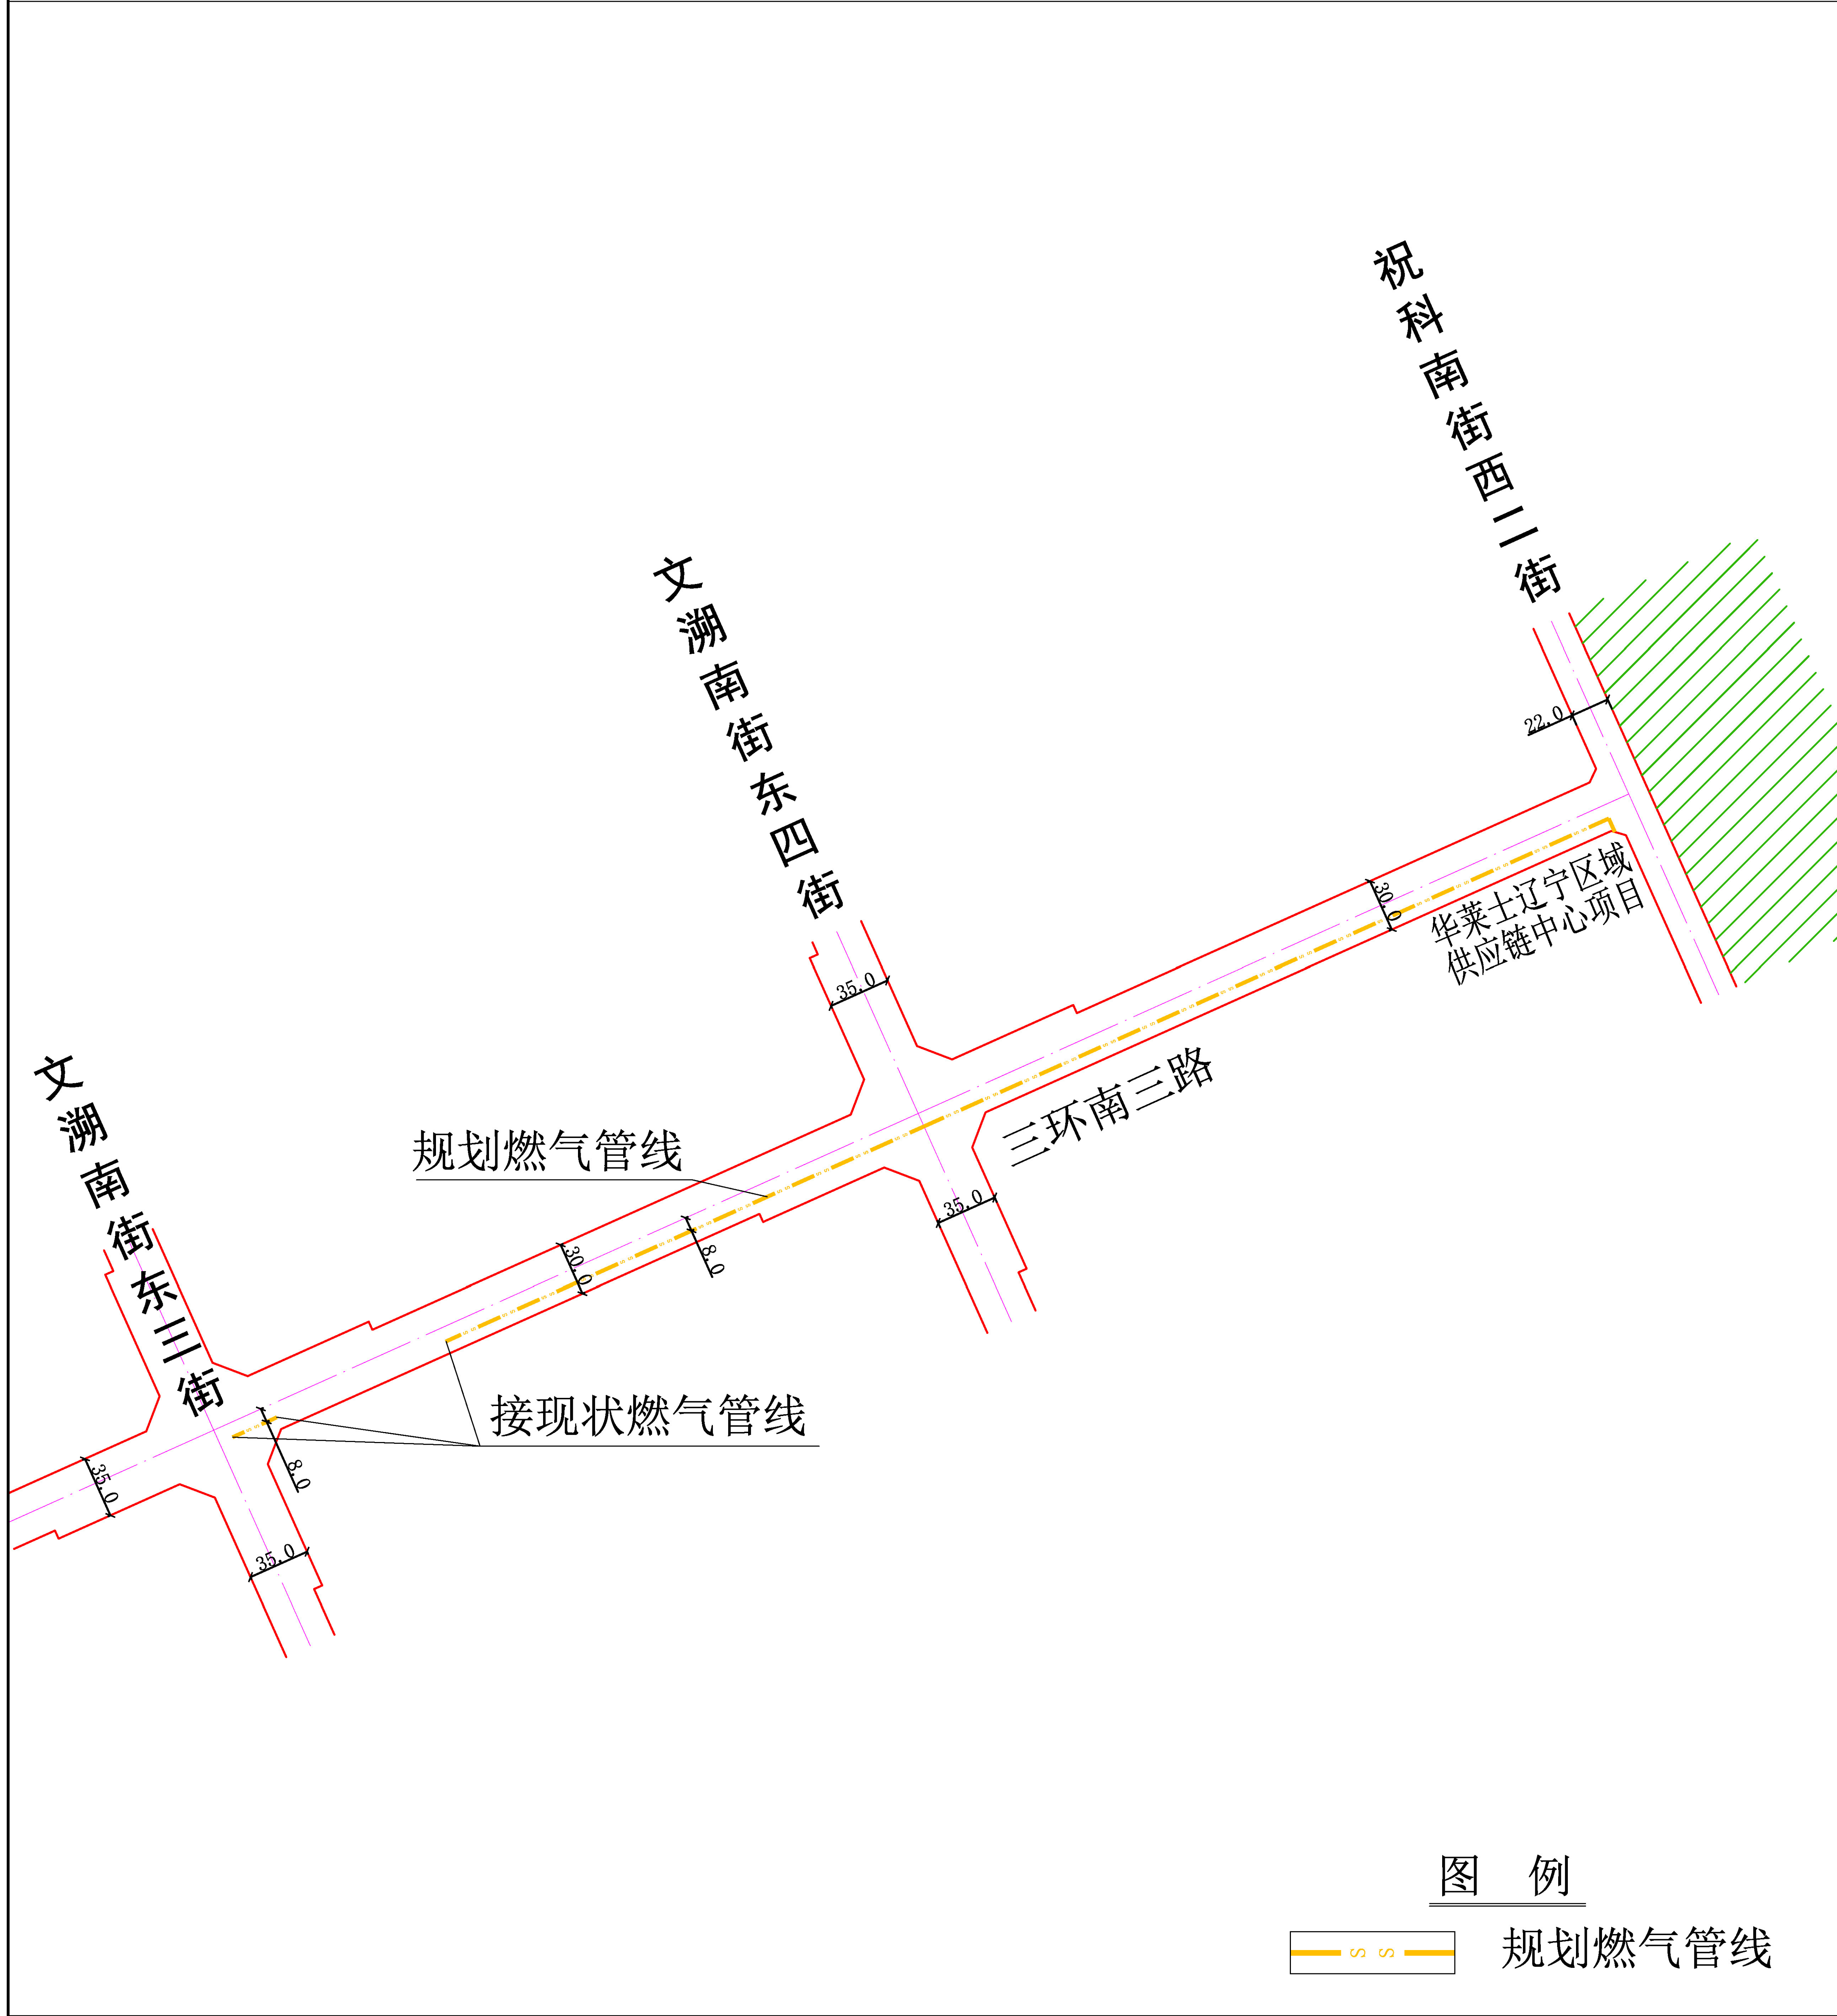


沈阳市建设工程（市政）规划许可批前公示板

市政管线规划方案总平面图

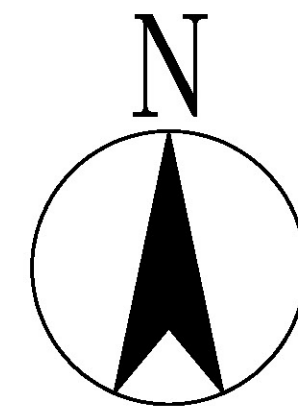

公示信息

沈阳新北燃气有限公司的三环南三路（文溯南街东四街至华莱士辽宁区域供应链中心项目）
中压A燃气管道工程规划许可批前公示

华莱士辽宁区域供应链中心项目位于沈阳市浑南区，气源引自三环南三路现状中压燃气管线，沿三环南三路向东至华莱士辽宁区域供应链中心项目，全长763.7米。三环南三路标准规划红线宽30米，管径为DN200mm。建设单位现已委托设计单位按照相关技术标准和规范完成建设工程规划方案，现予以公示并公开征求意见。

- 公示及收集意见日期：2025年8月7日—2025年8月15日（7个工作日）
- 利害关系人可在公示有效期内通过以下途径咨询或提出意见：
①咨询电话：审批部门：沈阳市自然资源局 024-84821869；
建设单位：沈阳新北燃气有限公司 024-23513746；
设计单位：沈阳城市燃气规划设计研究院有限公司 024-23324046；
②信函请邮寄至：沈阳市浑南区全运路109号（创新天地H座9楼）沈阳市自然资源局浑南分局审批科（以邮戳日期为准）。邮编：110167。
③电子邮箱：hnspek-zrzyj@shenyang.gov.cn
- 反馈意见请注明联系人真实姓名、电话、地址等信息；如因信息不完整或不真实导致无法核对相关情况的，视为无效意见。
- 本方案涉及的利害关系人依法享有陈述、申辩以及申请听证等权利，逾期未申请则视为放弃上述权利。

沈阳新北燃气有限公司
沈阳市自然资源局
2025年8月7日

规划方案主要内容

本规划方案包含用地红线外燃气工程一个专业，市政管线主要内容见下表：

专 业	市政管线接驳点	新建市政管线规格
燃气工程	接三环南三路现状燃气管线	新建燃气DN200mm管线一根，共计763.7米。

三环南三路规划横断面

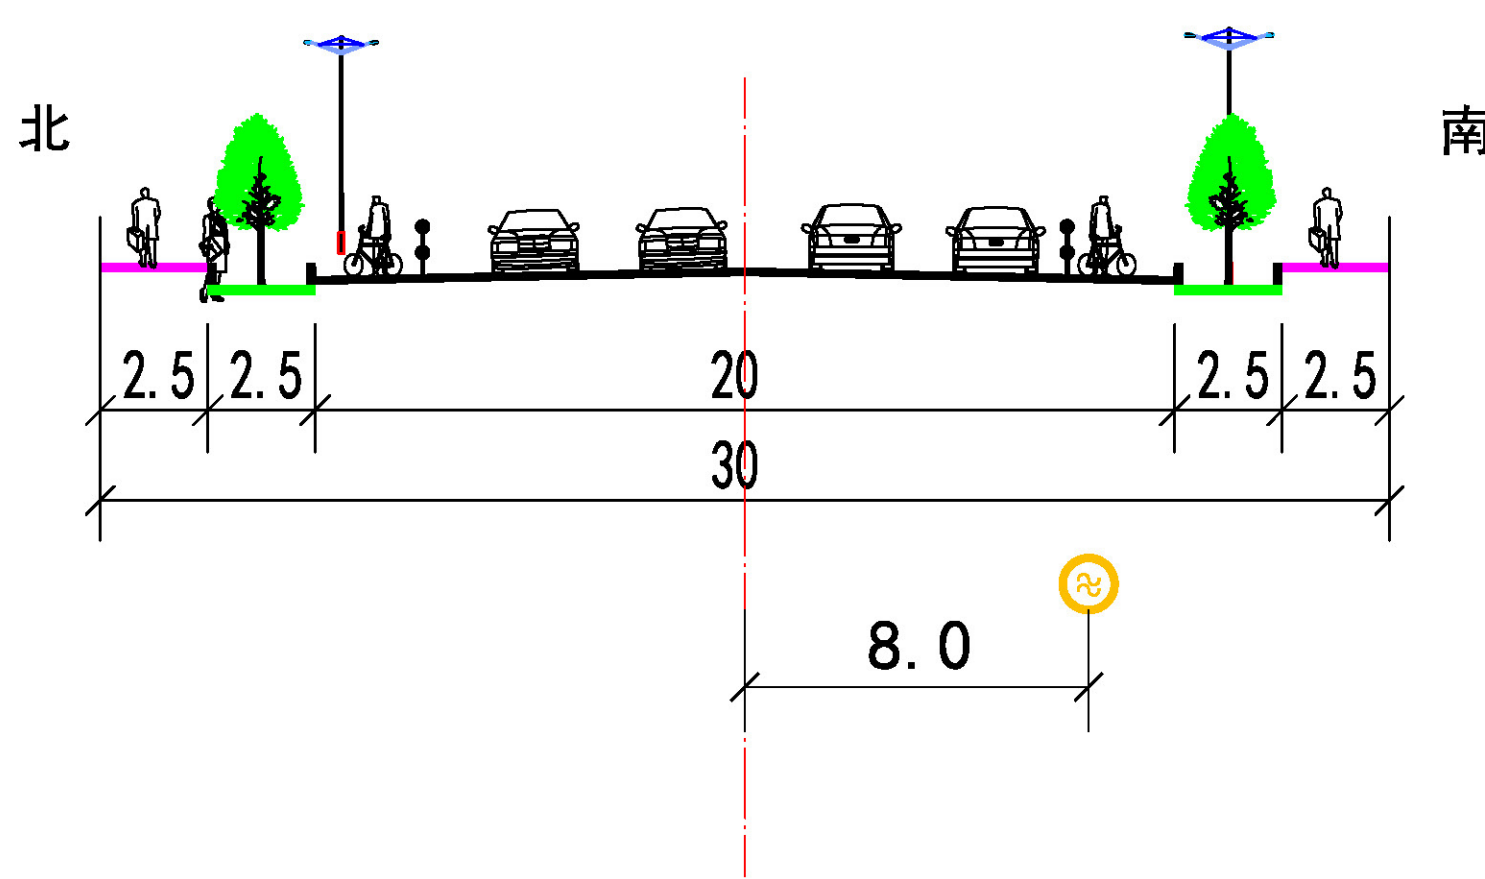


图 例

规划燃气管线