

沈阳市建设工程（市政）规划许可批前公示板

市政管线规划方案总平面图

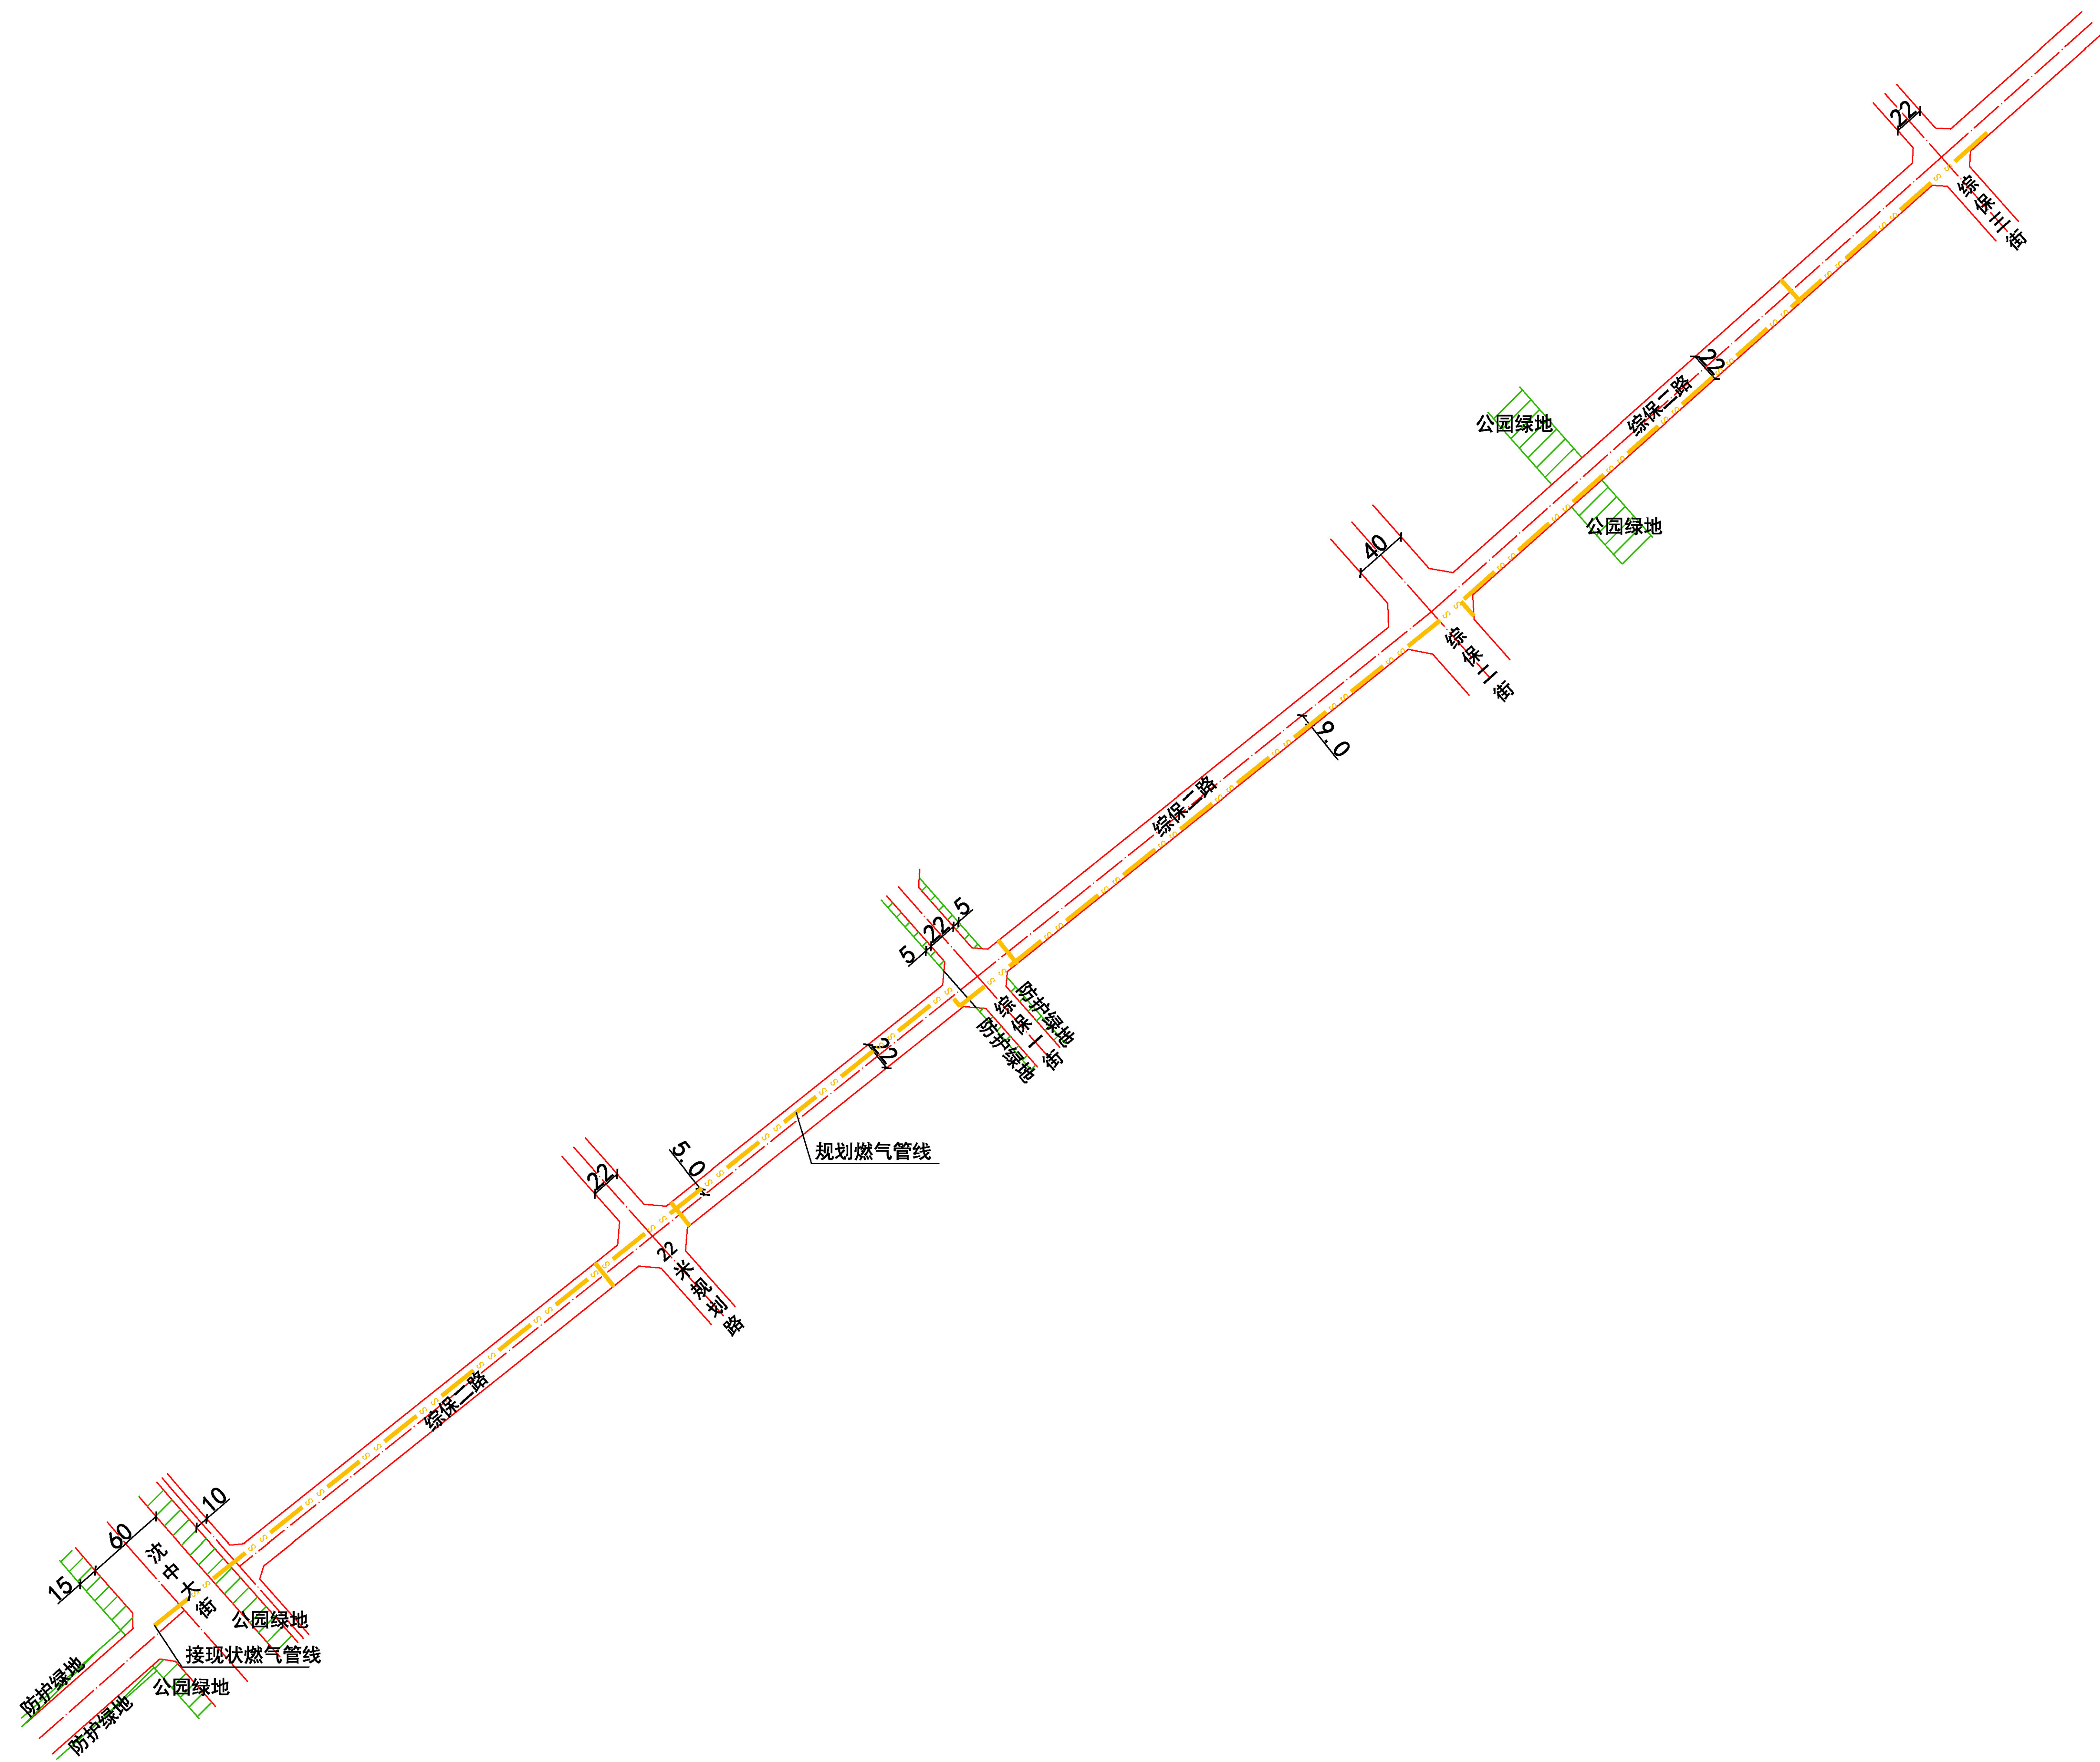


图 例

规划燃气管线

公示信息

沈阳新北燃气有限公司的综保二路(沈中大街至综合保税区24#25#28#地块)

中压A燃气管道工程规划许可批前公示

沈阳新北燃气有限公司的综保二路(沈中大街至综合保税区24#25#28#地块)中压A燃气管道工程位于沈阳市浑南区，气源引自沈中大街现状燃气管线，沿综保二路向东敷设至综保三街，线路全长1863.6米。综保二路标准规划红线宽22米，综保一街以西段燃气管线位于道路中心线以北5.0米，以东段位于道路中心线以南9.0米，管径为DN300mm。建设单位现已委托设计单位按照相关技术标准和规范完成建设工程规划设计方案，现予以公示并公开征求意见。

1. 公示及收集意见日期：2025年8月7日—2025年8月15日（7个工作日）

2. 利害关系人可在公示有效期内通过以下途径咨询或提出意见：

①咨询电话：

审批部门：沈阳市自然资源局 024-84821869；

建设单位：沈阳新北燃气有限公司，024-23513746；

设计单位：沈阳城市燃气规划设计研究院有限公司，024-23324046；

②信函请邮寄至：沈阳市浑南区全运路109号（创新天地H座9楼）沈阳市自然资源局浑南分局审批科(以邮戳日期为准)。邮编：110167。

③电子邮箱：hnspek-zrzyj@shenyang.gov.cn

3. 反馈意见请注明联系人真实姓名、电话、地址等信息；如因信息不完整或不真实导致无法核对相关情况的，视为无效意见。

4. 本方案涉及的利害关系人依法享有陈述、申辩以及申请听证等权利，逾期未申请则视为放弃上述权利。

沈阳新北燃气有限公司

沈阳市自然资源局


2025年8月7日

规划方案主要内容


本规划方案包含燃气管线工程专业，市政管线主要内容见下表：

专 业	市政管线接驳点	新建市政管线规格
燃气管线工程	起点为沈中大街，沿综保二路自西向东敷设至综保三街。	拟新建燃气管线1863.6米， 管线管径为DN300mm。

综保二路(沈中大街-综保一街)

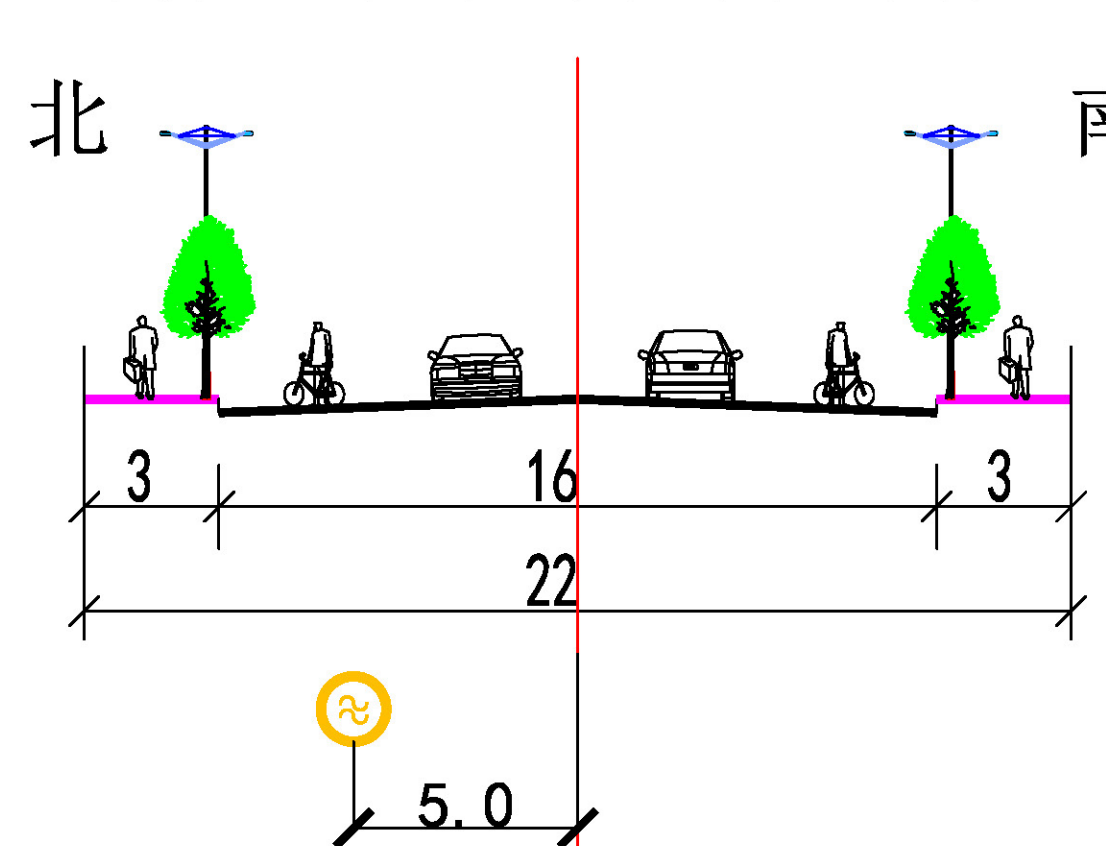

综保二路(综保一街-综保三街)

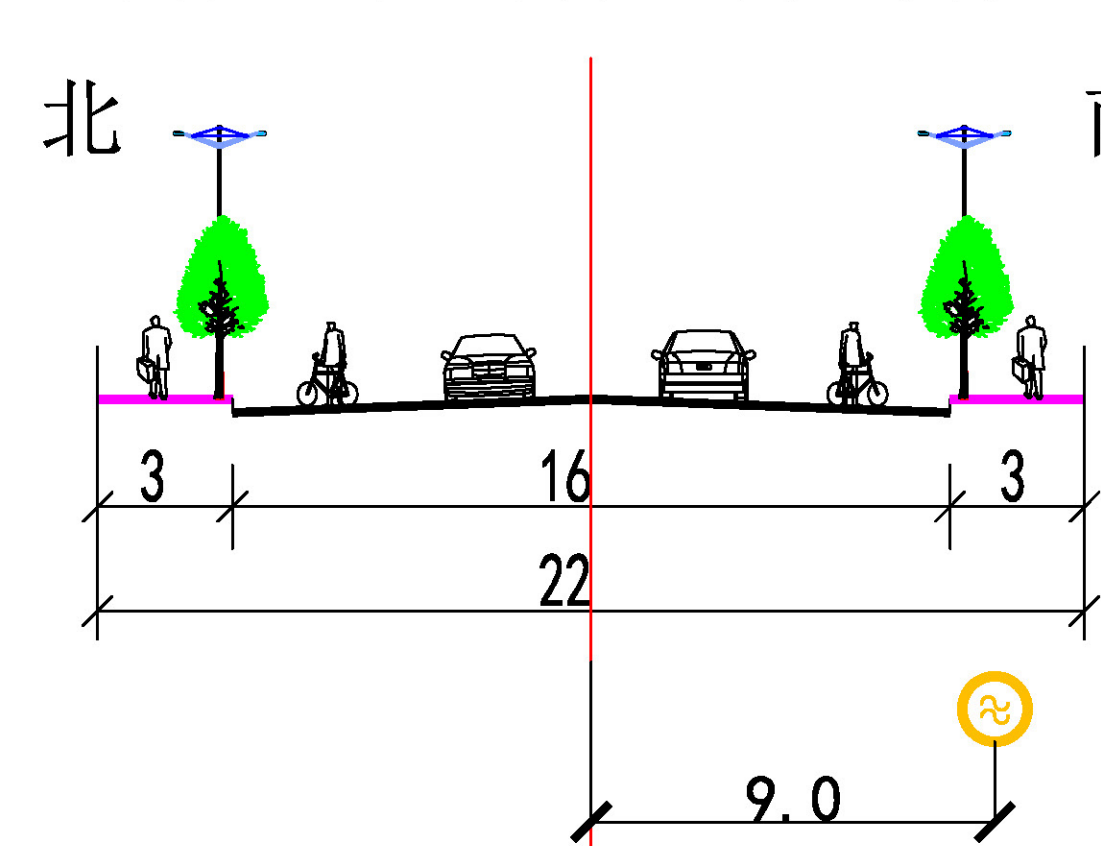

图例

规划燃气管线