


沈阳市建设工程规划许可批前公示板

建设工程规划许可证附图

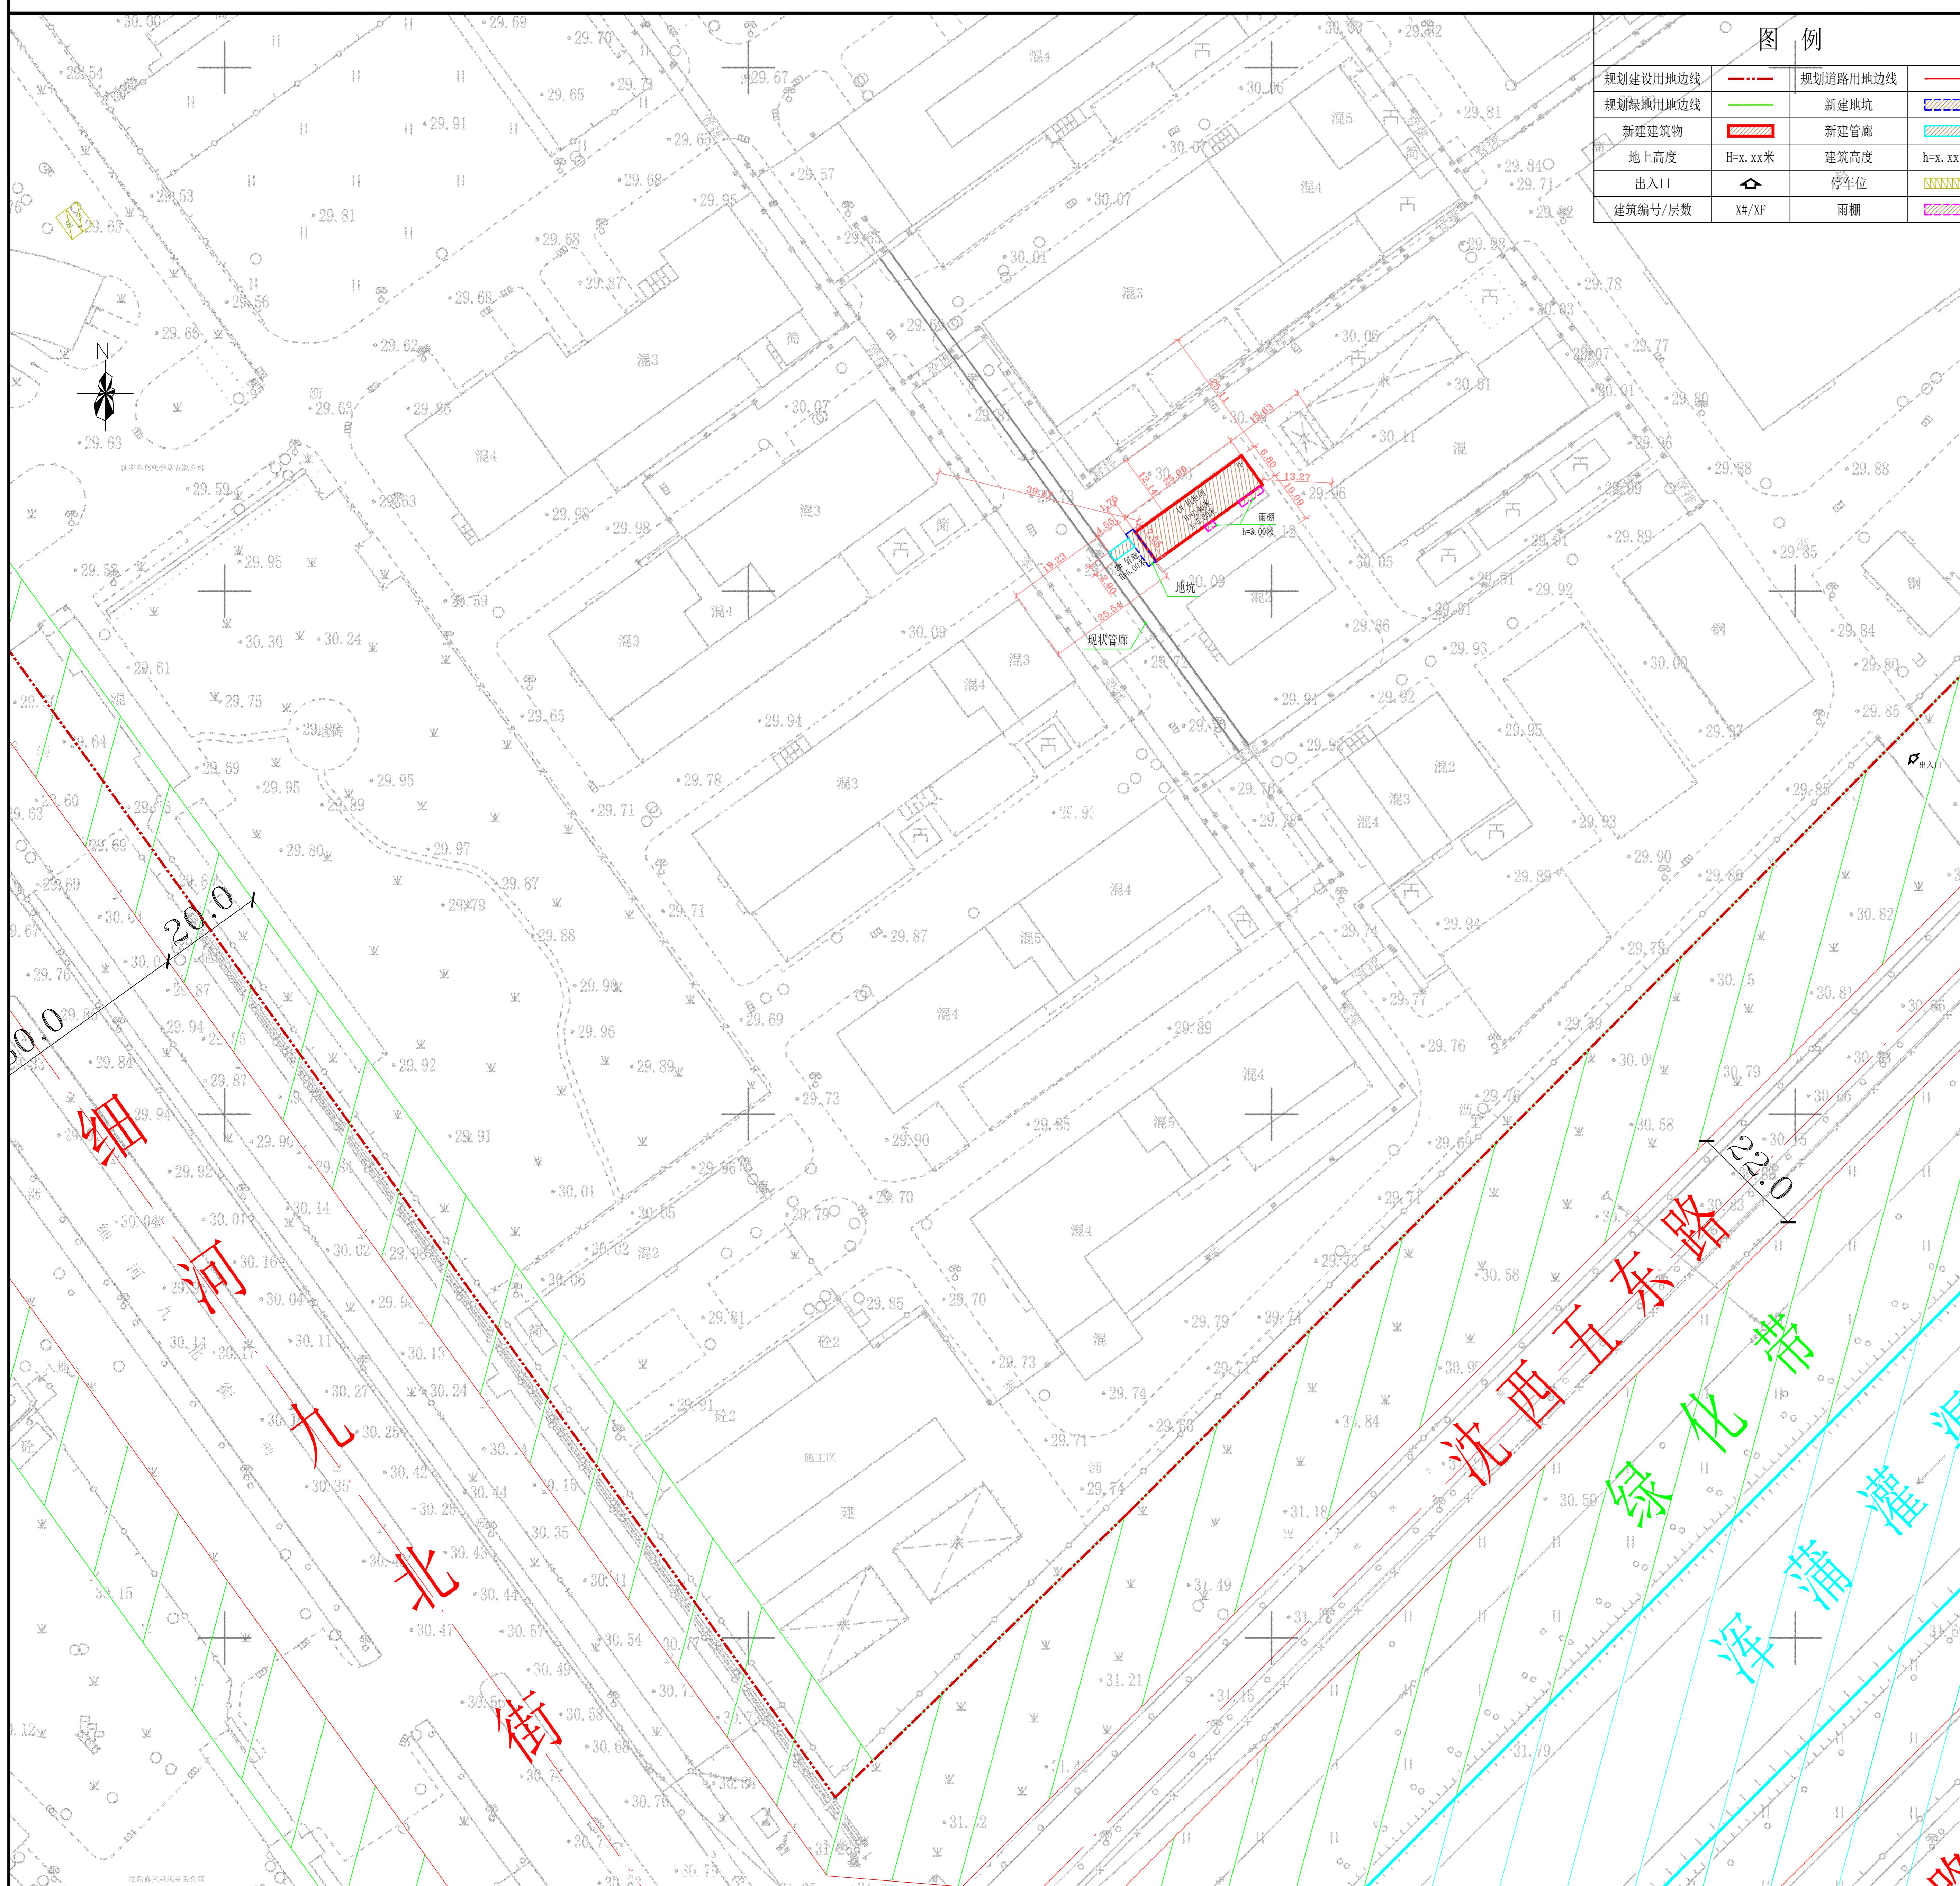

公示信息

沈阳科创化学品有限公司位于沈阳经济技术开发区细河九北街17号的
南厂区机柜间项目规划许可批前公示

南厂区机柜间项目规划许可批前公示

沈阳科创化学品有限公司位于沈阳经济技术开发区细河九北街17号的南厂区机柜间项目，规划用地性质为工业用地，用地面积227138.93平方米，本次申报建筑面积170.00平方米。建设单位现已委托设计单位按照相关技术标准和规范完成建设工程设计方案，现予以公示并公开征求意见。

1、公示及收集意见日期：2025年8月12日--2025年8月20日（7个工作日）

2、利害关系人可在公示有效期内通过以下途径咨询或提出意见：

①咨询电话：审批部门：沈阳市自然资源局经济技术开发区

建设单位：沈阳科创化学品有限公司，18118255995；

设计单位：沈阳祺鹏集团有限公司，024-25818747。

②信函请邮寄至:沈阳经济技术开发区政务服务中心(沈阳经济技术开发区中央大街

口(请注明“规划公示”字样)。

③电子邮箱: zrzyjkfjspk-txq@shenyang.gov.cn。

3、反馈意见请注明联系人真实姓名、电话、地址等信息; 如因信息不完整或不真实导致无法核对相关情况的, 视为无效

（二）本办法所称的重阳敬老金，是指市、区（县）人民政府

沈阳市自然资源局经济技术开发区分局

2025年8月11日

主要经济技术指标

建设项目经济技术指标统计表

建筑容积率计算书										
建设单位				规划设计单位						
建设单位	名称(公章)	沈阳科创化学品有限公司			名称(公章)	沈阳祺鹏集团有限公司				
	项目地址	沈阳经济技术开发区细河九北街 17 号			资质等级(规划)	甲级	联系人 王乾			
	联系人	潘涛	联系电话	18118255995	规划资质证号	自资规甲字 23210696	联系电话 024-25818747			
总建筑面积 (m ²)	135224.78 (本次: 170)	地上 (m ²)	135224.78 (本次: 170)		建设用地面积 (m ²)	227138.93	建筑密度 (%)			
		地下 (m ²)	0		基底面积 (m ²)	89127.71 (本次: 187.5)	绿地率 (%)			
计容建筑面积 (m ²)	144946.47 (本次: 185.95)	地上 (m ²)	144946.47 (本次: 185.95)		绿地面积 (m ²)	34000.00 (本次: 0)	行政办公及生活服务设施比例 (%)			
		地下 (m ²)	0		容积率	0.64 (本次: 0.0007)	栋数 本次: 1			
总建筑面积 (m ²)	地上建筑面积 (m ²)	135224.78 (本次: 170)	生产面积 (m ²)		建筑面积依据《建筑工程建筑面积计算规范》(GBT50353-2013)					
			办公面积 (m ²)							
			附属面积 (m ²)							
			其他(可添加)面积 (m ²)		容积率依据《关于修订〈辽宁省住宅与公建用地容积率计算管理规定〉的通知》(辽住建【2015】94号)					
	地下建筑面积 (m ²)		附属面积 (m ²)							
			其他(可添加)面积 (m ²)							

鸟瞰图

