


沈阳市建设工程规划许可批后公告牌

建设工程规划许可证附图

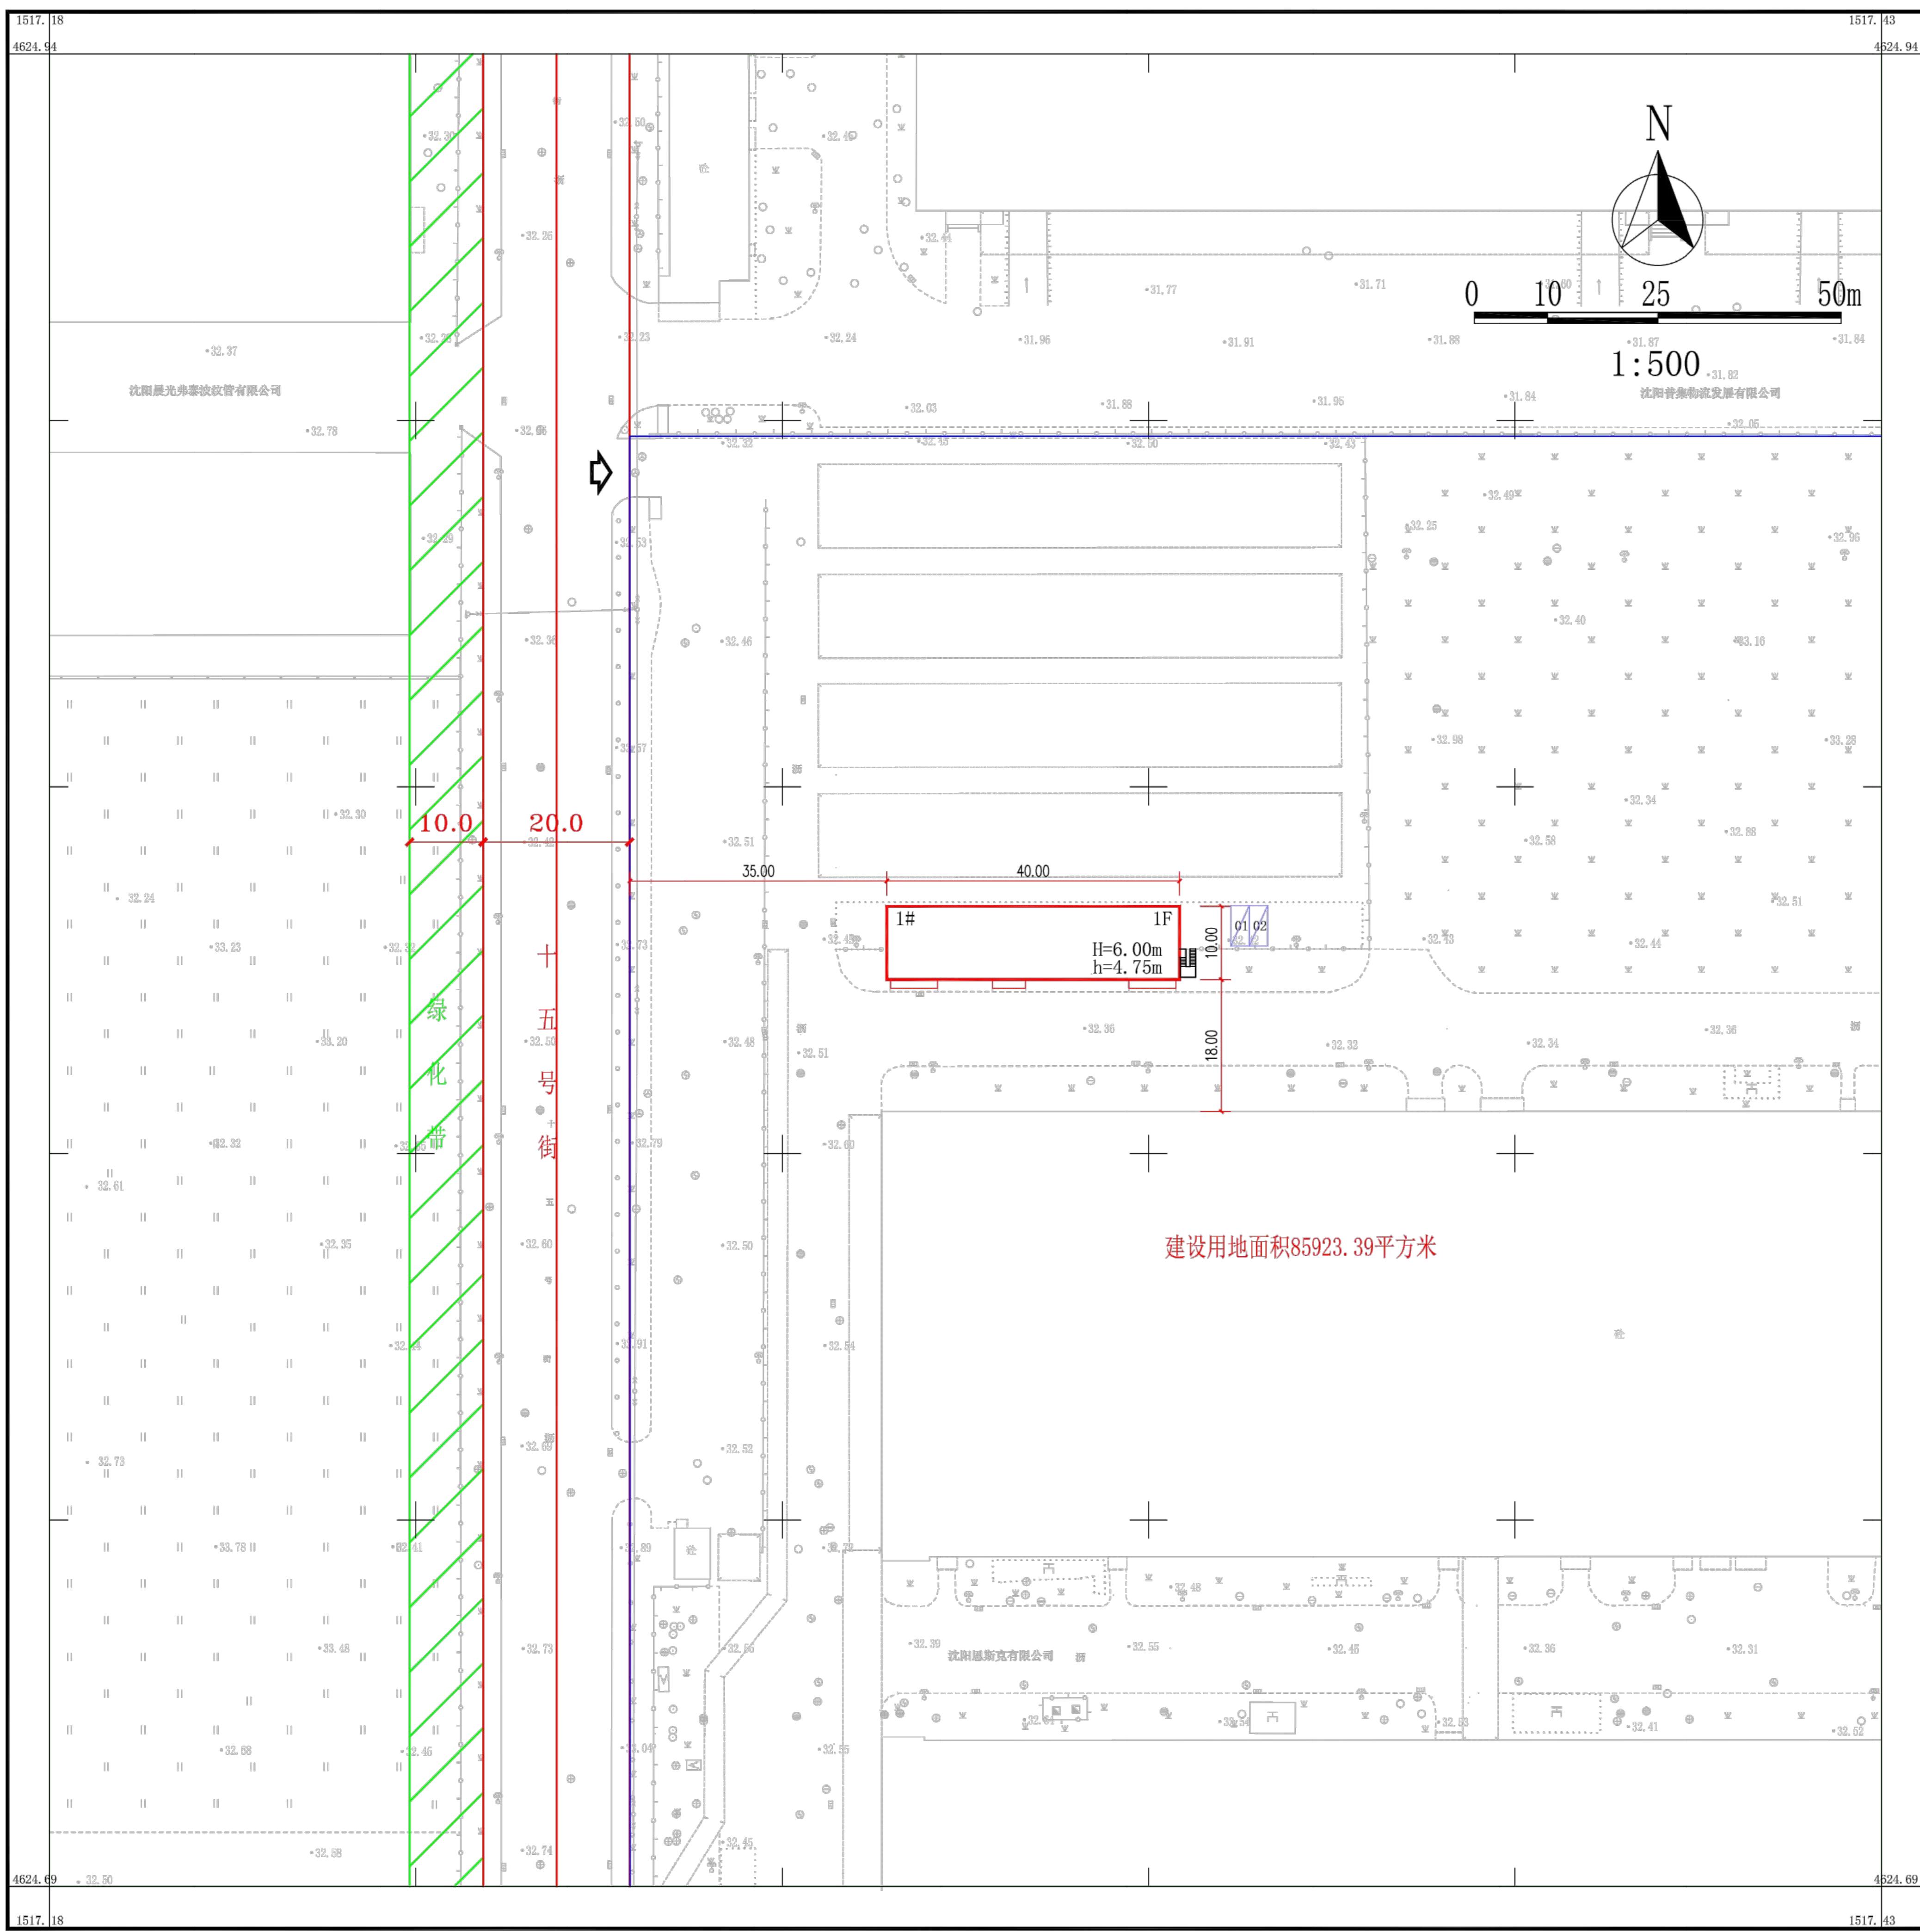


公告信息

沈阳恩斯克有限公司位于沈阳经济技术开发区十五号街5号的工业项目规划许可
批后公告

建设工程规划许可证号: 建字第2101062025GG0043555
发证日期: 2025年9月1日
项目名称: 工业(沈阳恩斯克有限公司新建危险废弃物仓库项目)
建设位置: 沈阳经济技术开发区十五号街5号
建设单位: 沈阳恩斯克有限公司
联系电话: 沈阳市自然资源局经济技术开发区分局, 024-25375039
沈阳恩斯克有限公司, 024-23412999
联系地址: 沈阳经济技术开发区中央大街21甲5号, 工程建设专区综合受理窗口收
(请注明“规划公示”字样)
公告期限: 发证日期起至规划核验合格止

沈阳恩斯克有限公司
沈阳市自然资源局经济技术开发区分局 监制
2025年9月3日

建设工程规划许可证

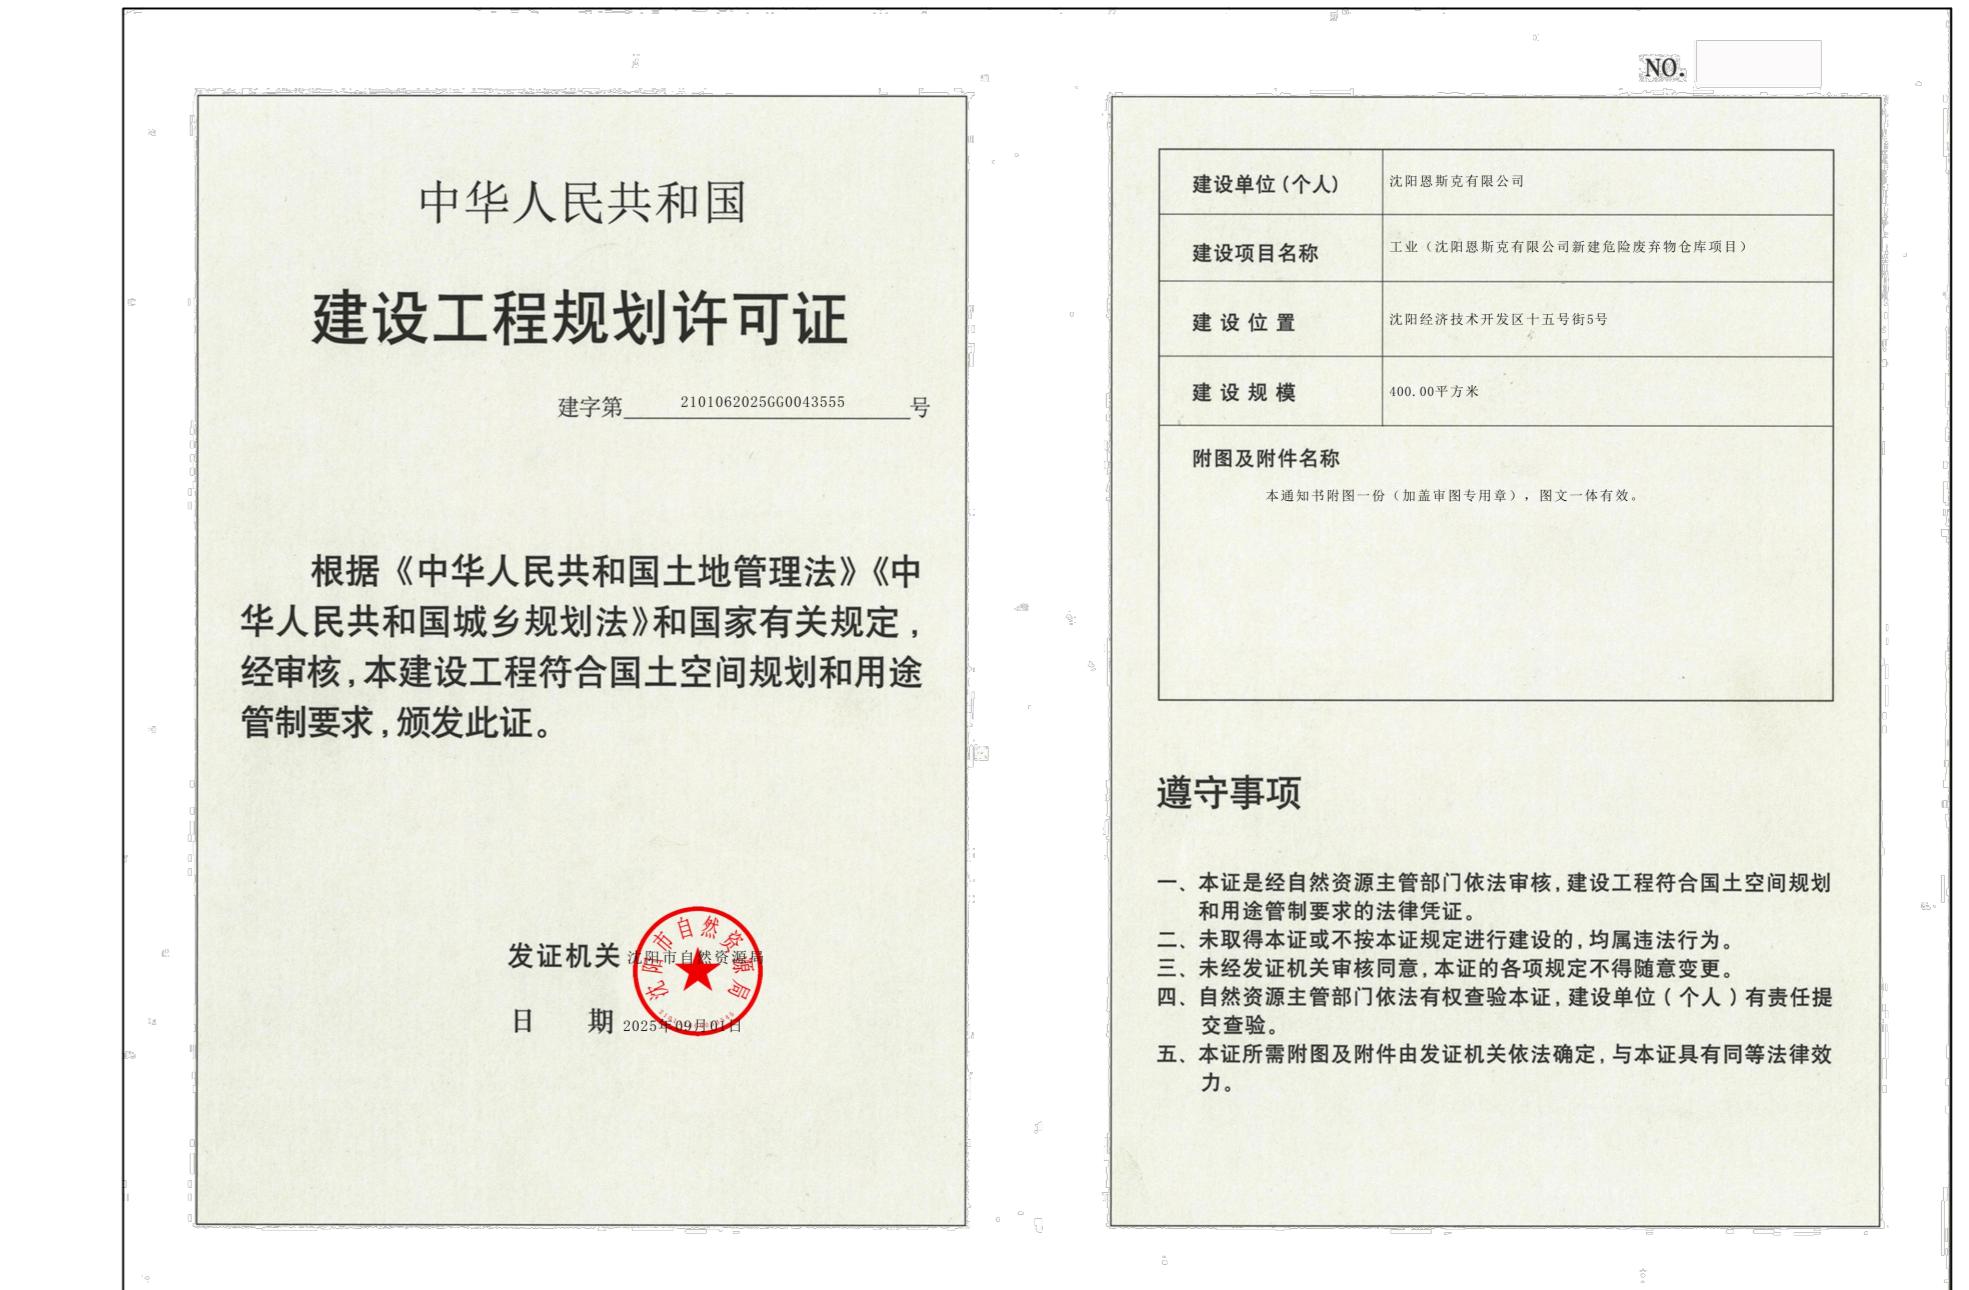

鸟瞰图

