


# 沈阳市《建设工程规划许可证》批后公告牌

## 建设工程规划许可证附图

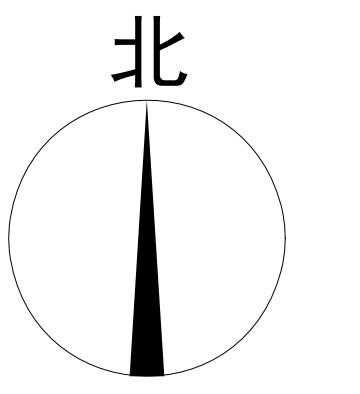

0 25 50 100m

## 公告信息

沈阳和平湾城市发展有限公司商业（南堤西路南-1地块）项目规划许可批后公告

建设工程规划许可证号：建字第 2101022025GG0012555 号  
发证日期：2025.08.26

项目名称：商业（南堤西路南-1地块）项目

建设位置：沈阳市和平区和平湾地区

建设单位：沈阳和平湾城市发展有限公司

联系电话：沈阳市自然资源局和平分局，024-31912705


沈阳和平湾城市发展有限公司，024-31913733

联系地址：沈阳市和平区嘉兴街 7 号，邮编：110006


公告期限：发证日期起至规划核验合格止

沈阳和平湾城市发展有限公司  
沈阳市自然资源局和平分局 监制  
2025 年 9 月 5 日

## 建设工程规划许可证附图

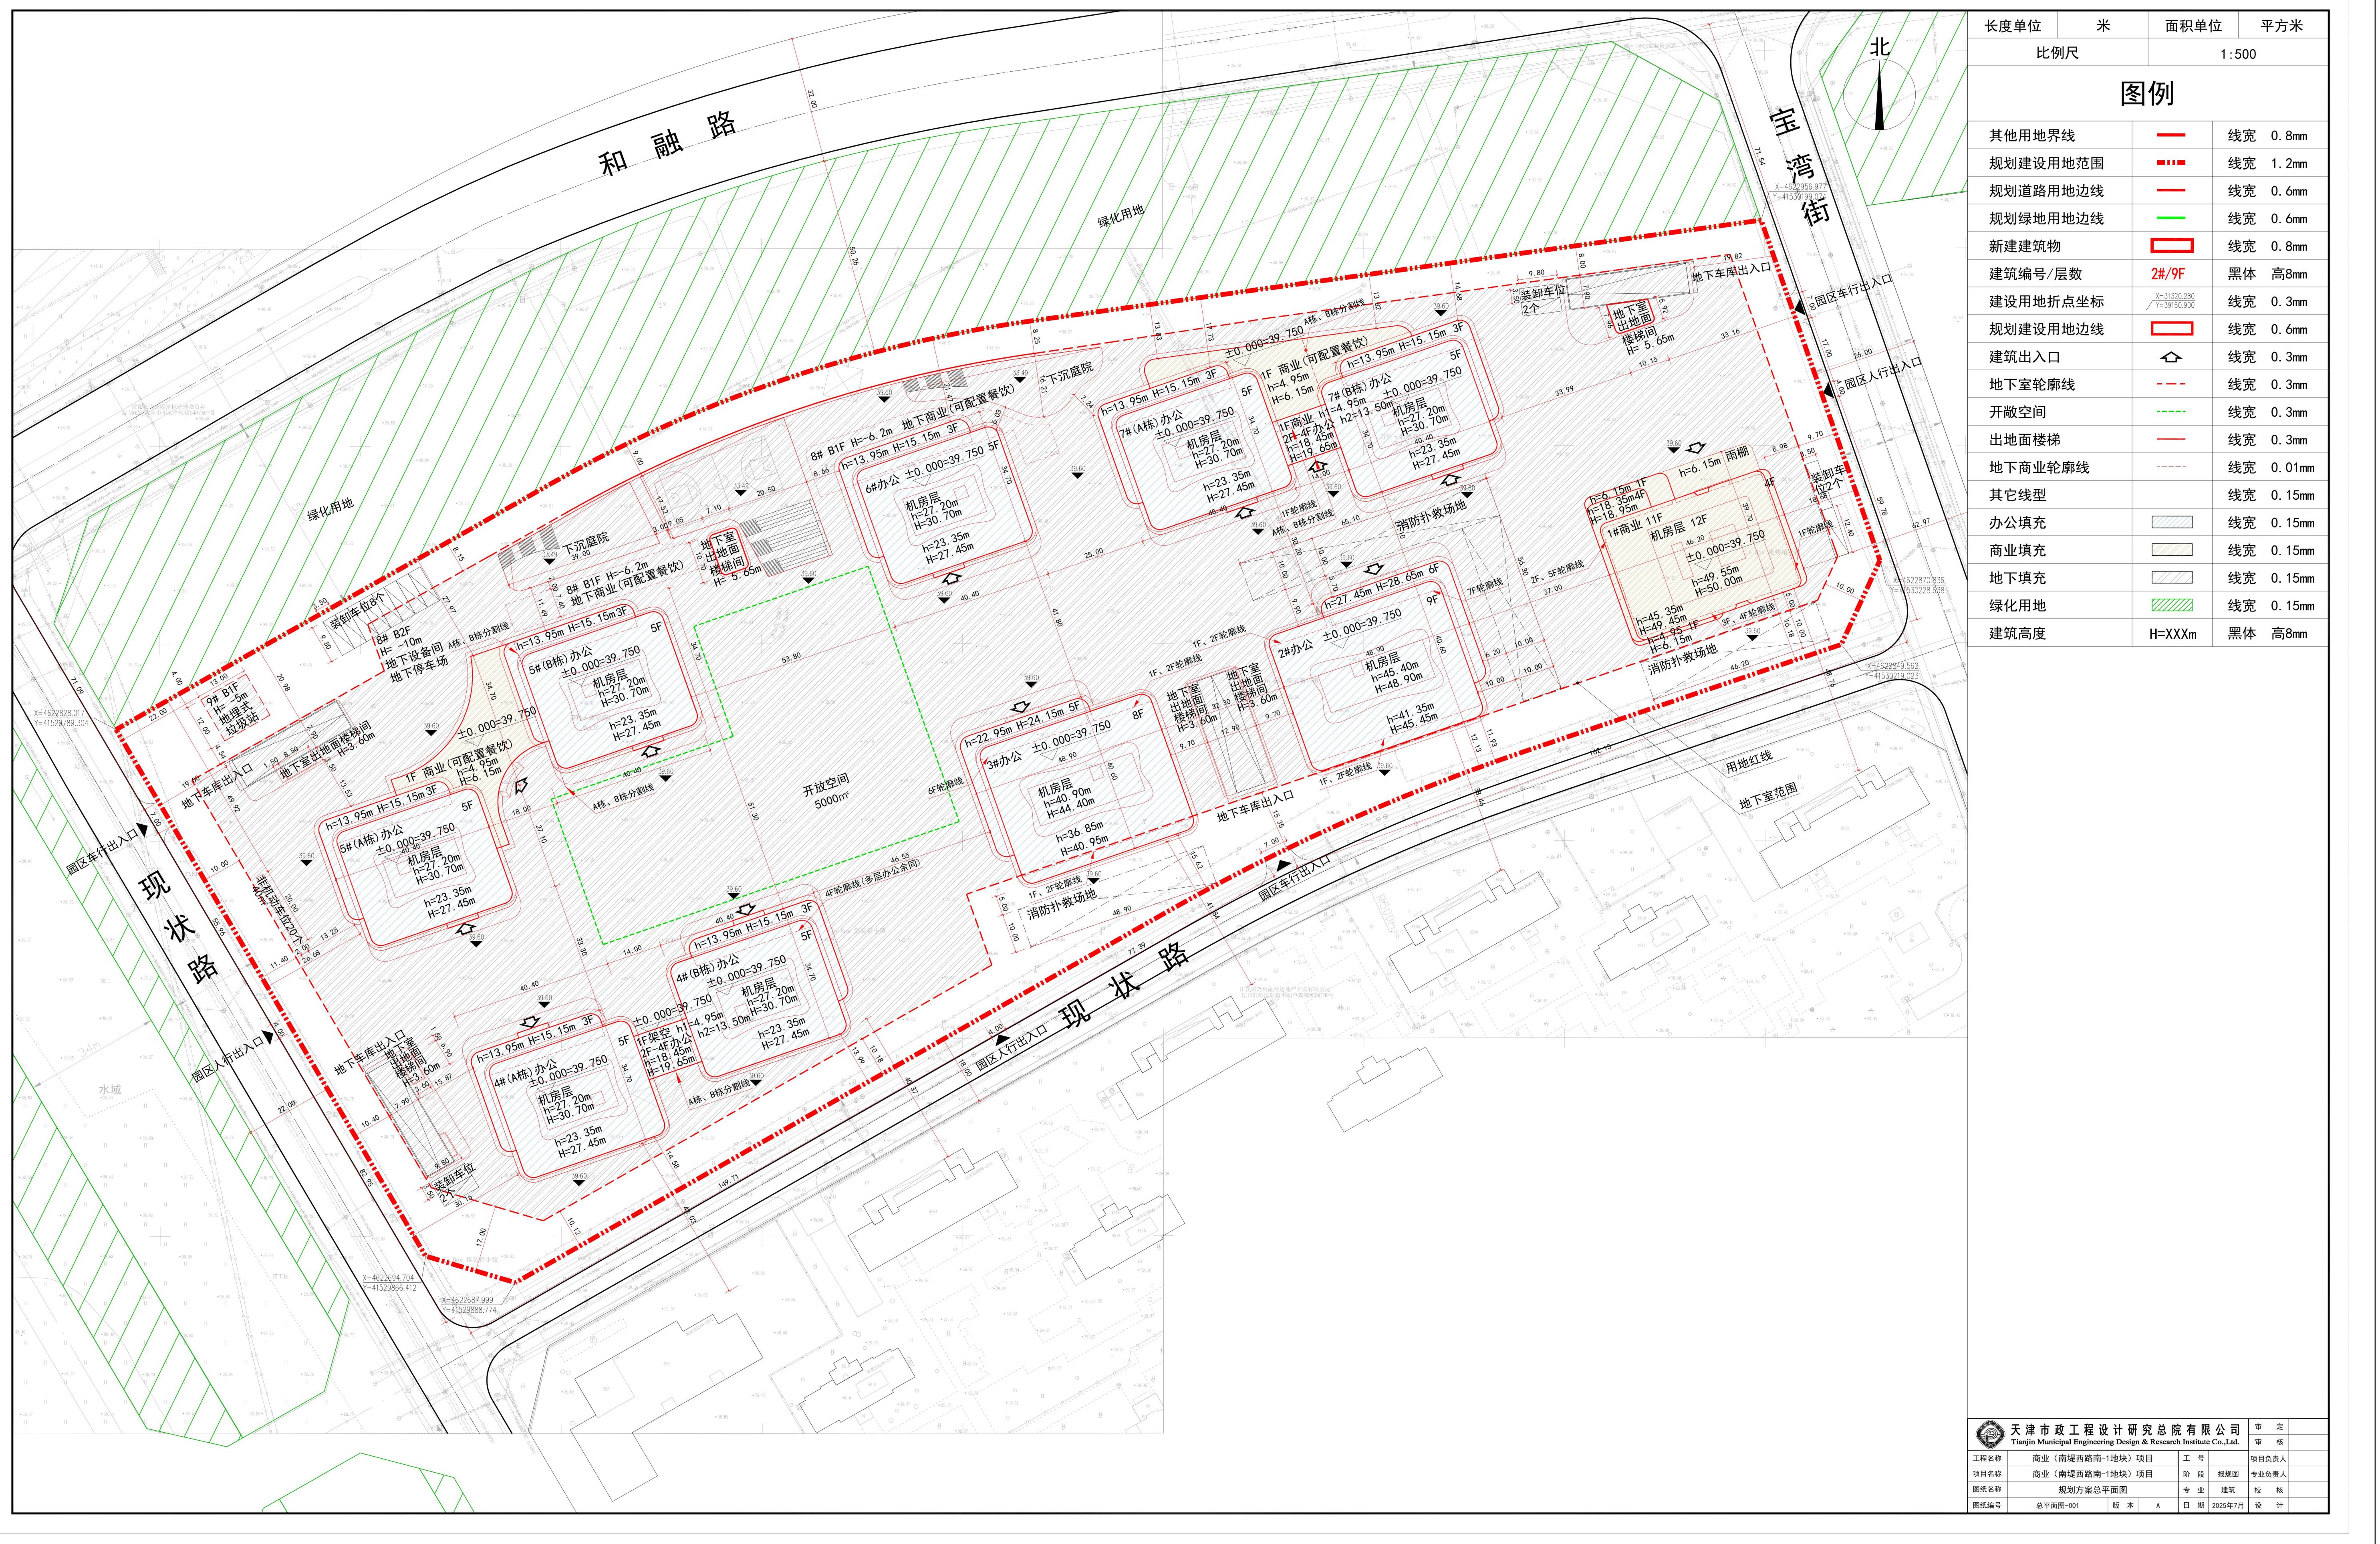

## 建设工程规划许可证

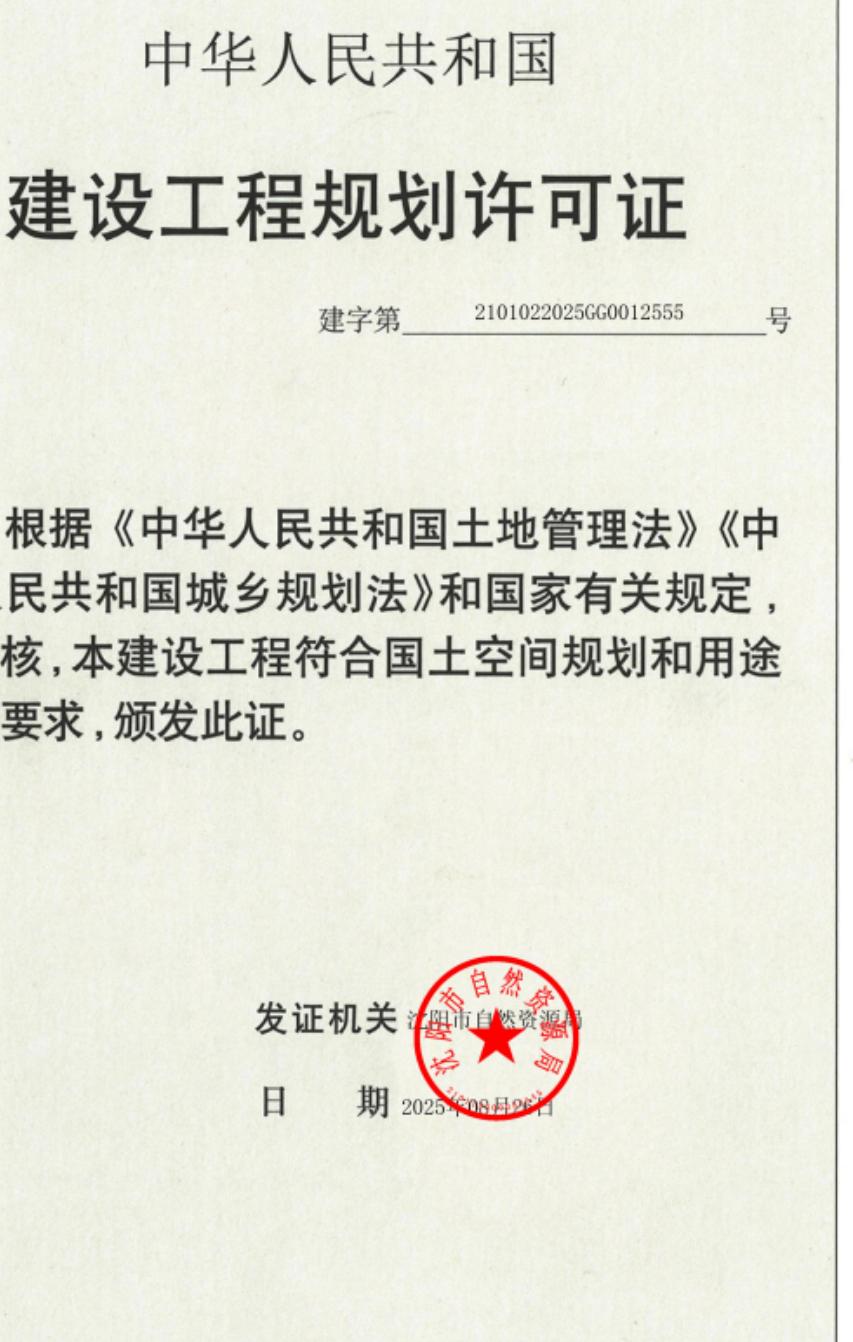

建设单位(个人)	沈阳和平湾城市发展有限公司
建设项目名称	商业（南堤西路南-1地块）项目
建设位置	辽宁省沈阳市和平区南堤西路
建设规模	180514.63平方米
附图及附件名称 本附图如图例（加粗图例专用章），图文一体有效。	

遵守事项  
一、本证是经自然资源主管部门依法审核，建设工程符合国土空间规划和用途管制要求的法律凭证。  
二、未取得本证或不按本证规定进行建设的，均属违法行为。  
三、任何机关不得擅自变更本证的各项规定，不得随意更变。  
四、自然资源主管部门依法有权查验本证，建设单位（个人）有责任提供查验。  
五、本证所附图及附件由发证机关依法确定，本证具有同等法律效力。

## 鸟瞰图

