


沈阳市建设工程（市政）规划许可批前公示板

市政燃气管线规划方案总平面图

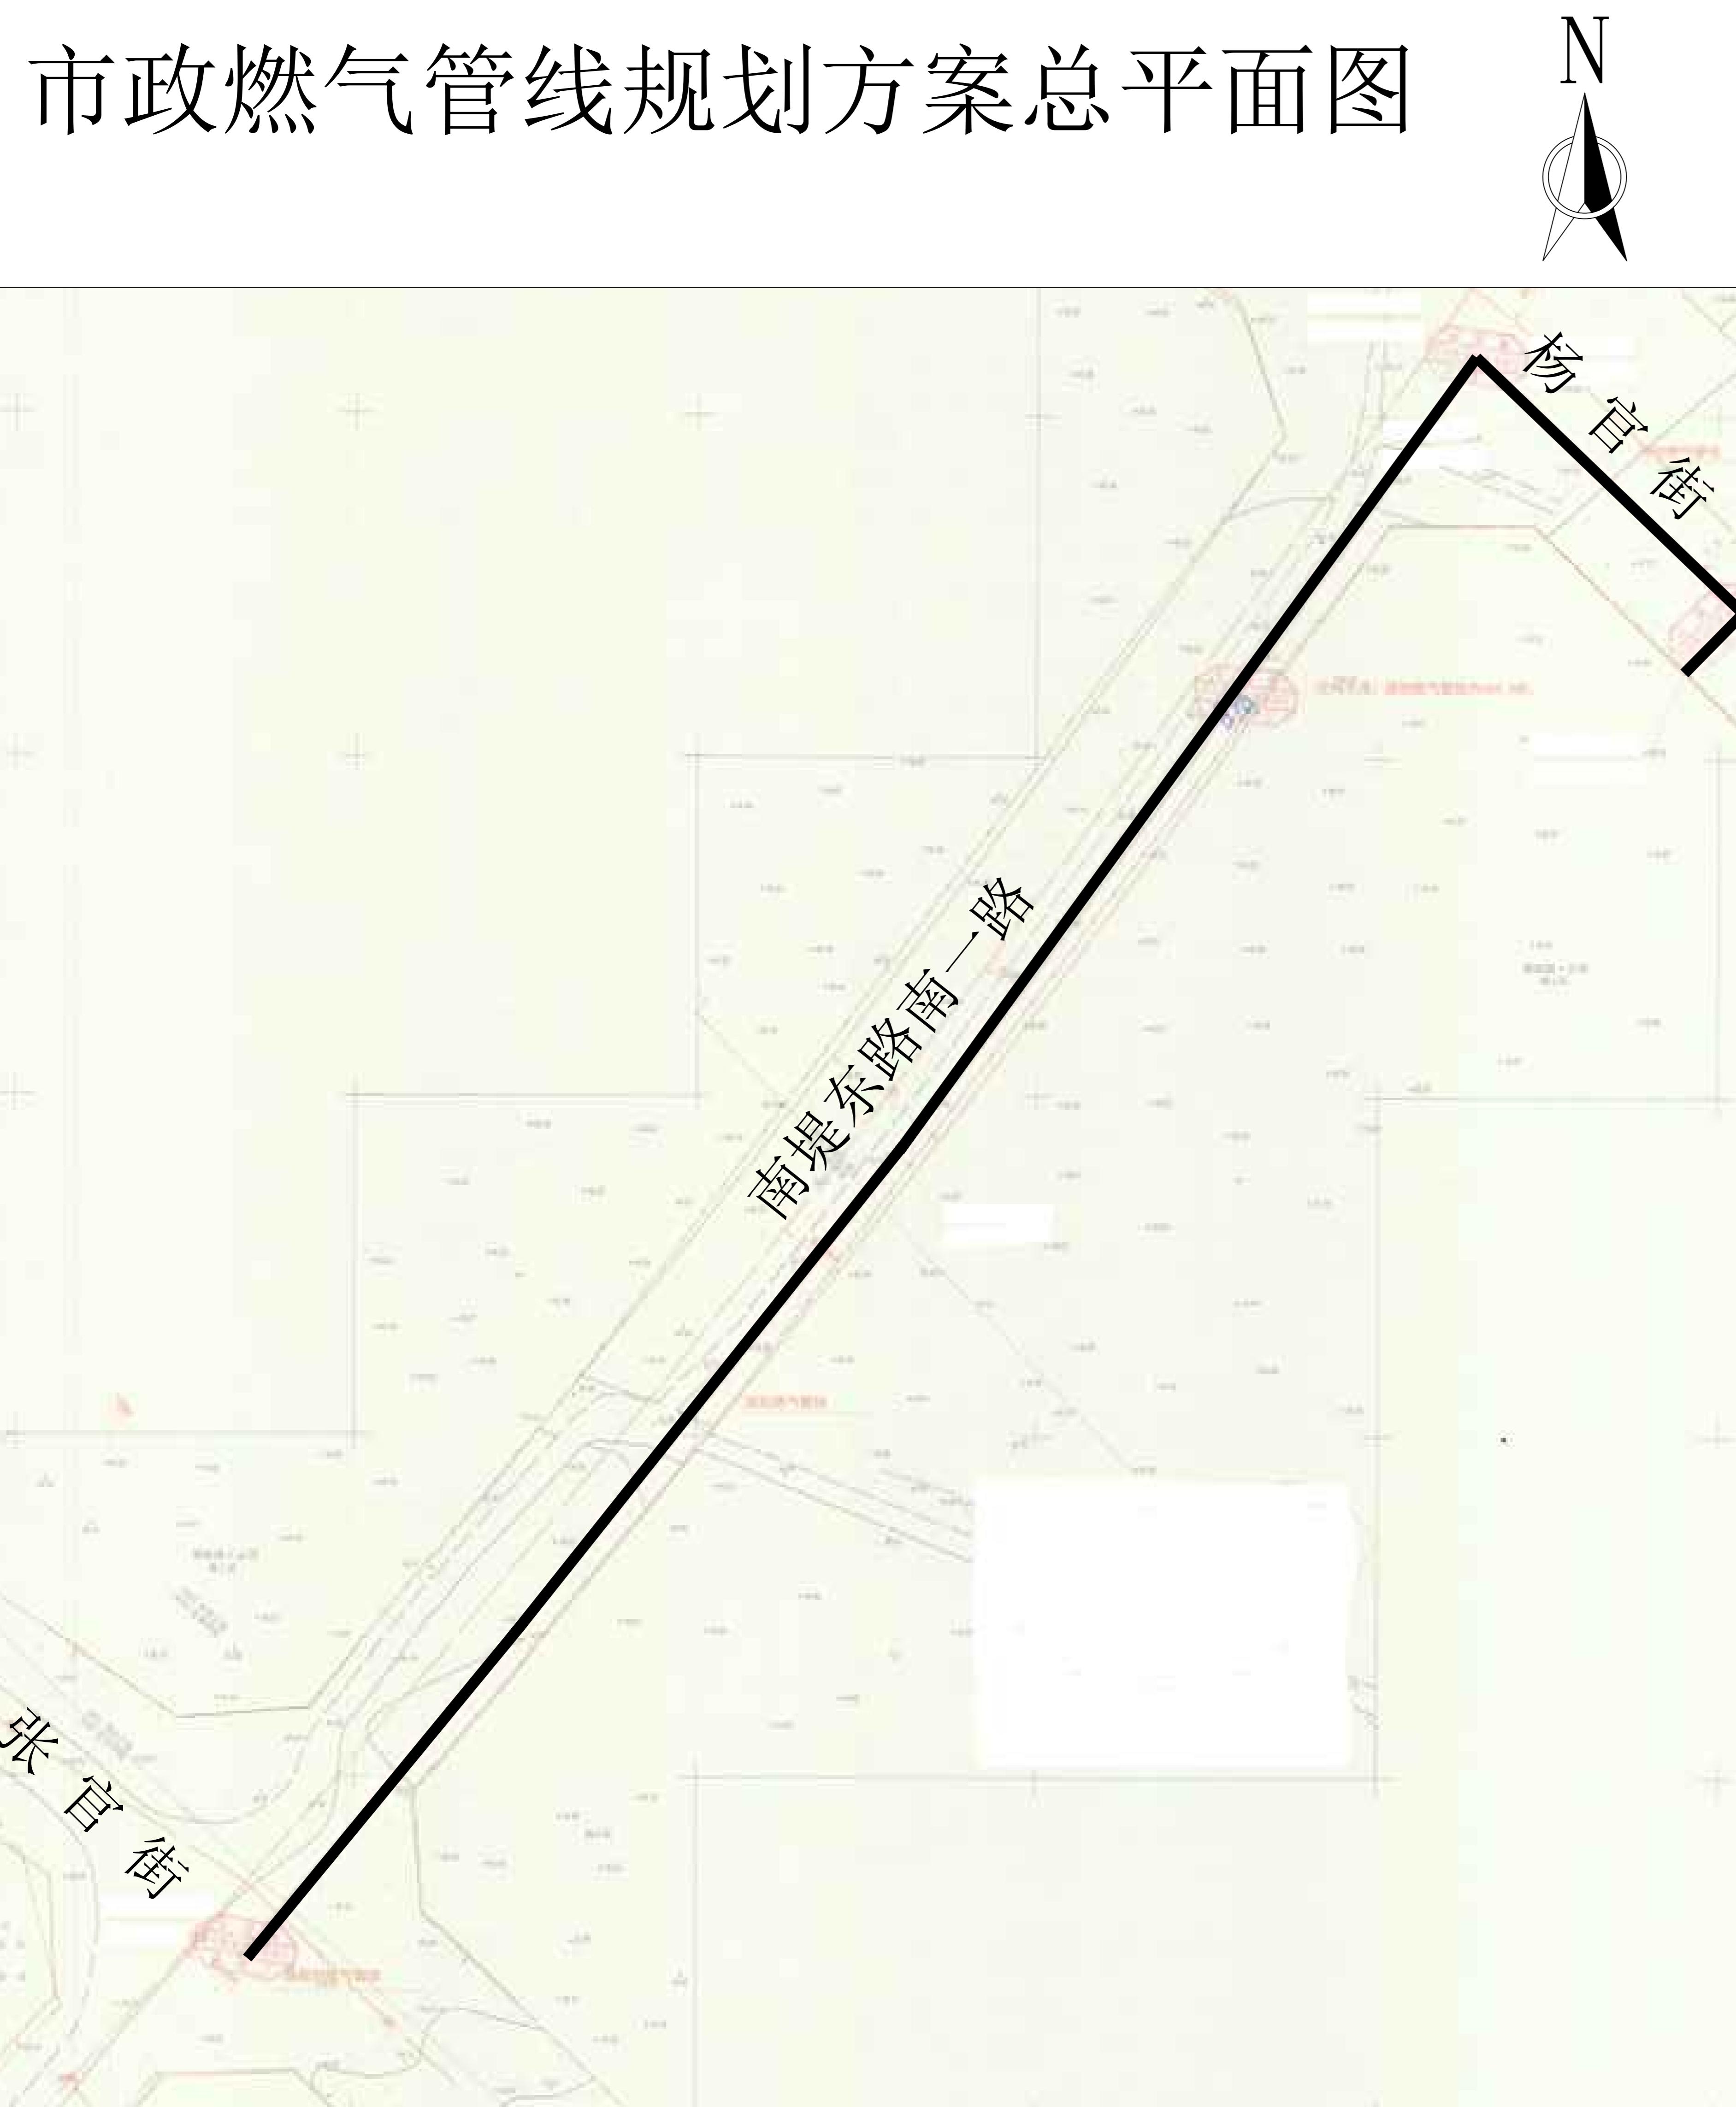

燃气管线定线长度为364.4米

公示信息

沈阳燃气有限公司的F6-4地块居住、商业(碧桂园云奕)中压燃气管道工程
规划许可批前公示

沈阳燃气有限公司的F6-4地块居住、商业(碧桂园云奕)中压燃气管道工程线路起自沈阳市浑南区张官街与南堤东路南一路交叉口，沿南堤东路南一路向东北方向终至杨官街东南方向项目所在地，主要建设内容包括燃气工程，规划燃气管线长度为364.4米；建设单位现已委托设计单位按照相关技术标准和规范完成建设工程规划设计方案，现予以公示并公开征求意见。

- 1、公示及收集意见日期：2025年10月24日—2025年11月3日（7个工作日）
- 2、利害关系人可在公示有效期内通过以下途径咨询或提出意见：
①咨询电话：审批部门：沈阳市自然资源局，024-84821869；
建设单位：沈阳燃气有限公司，024-83962551；
设计单位：沈阳城市燃气规划设计研究院有限公司，024-23324046；
②信函请邮寄至：沈阳市浑南区全运路109号（创新天地H座9楼）沈阳市自然资源局浑南分局审批科（以邮戳日期为准）邮编：110167。
③电子邮箱：hnspk-zrzyj@shenyang.gov.cn。
- 3、反馈意见请注明联系人真实姓名、电话、地址等信息；如因信息不完整或不真实导致无法核对相关情况的，视为无效意见。
- 4、本方案涉及的利害关系人依法享有陈述、申辩以及申请听证等权利，逾期未申请则视为放弃上述权利。


沈阳燃气有限公司
沈阳市自然资源局
2025年10月24日

规划方案主要内容

本规划方案包含燃气工程专业，主要内容见下表：

专业	建设规模及主要内容
燃气工程	规划燃气管线长度为364.4米

图例

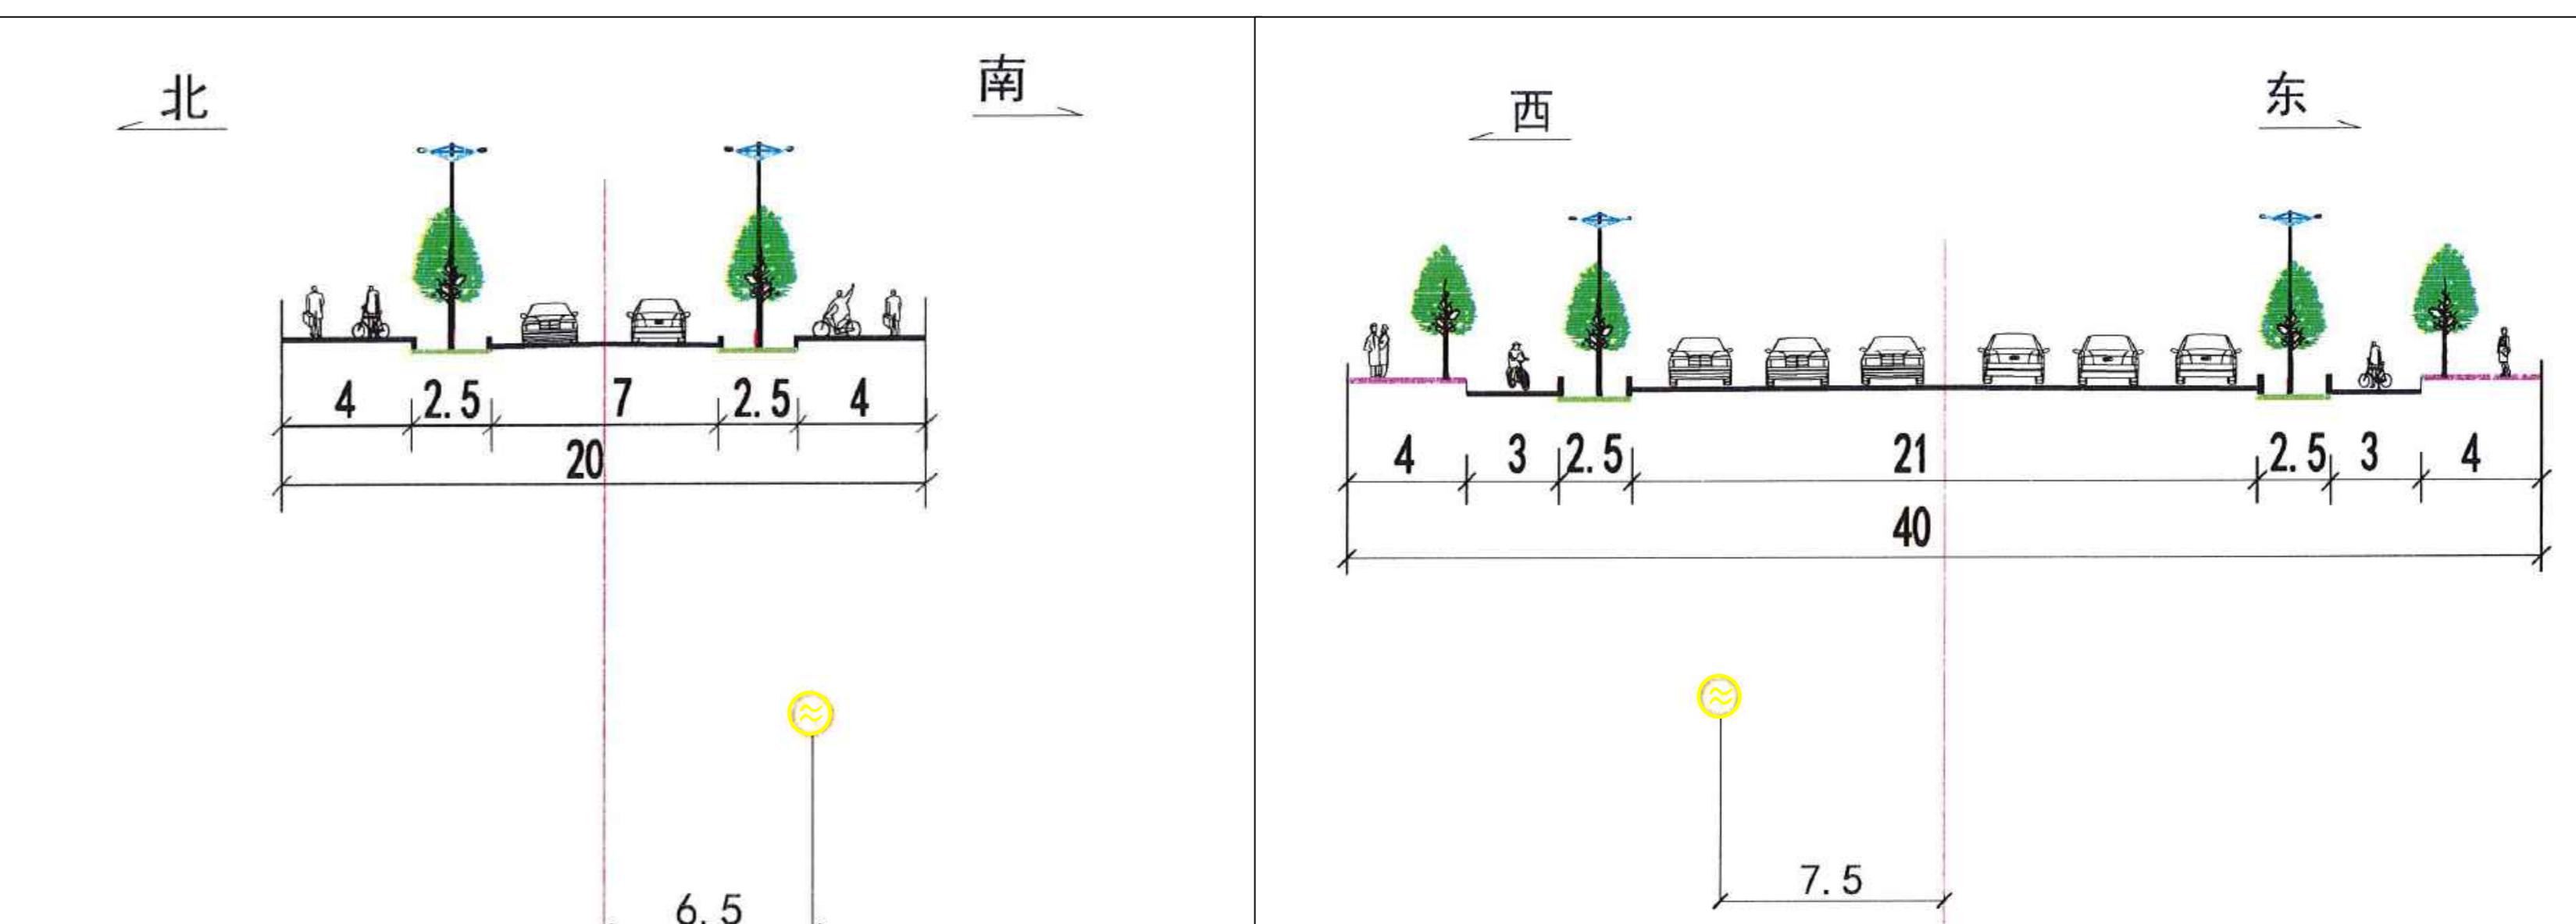

图例
◎ 规划中压燃气管线