
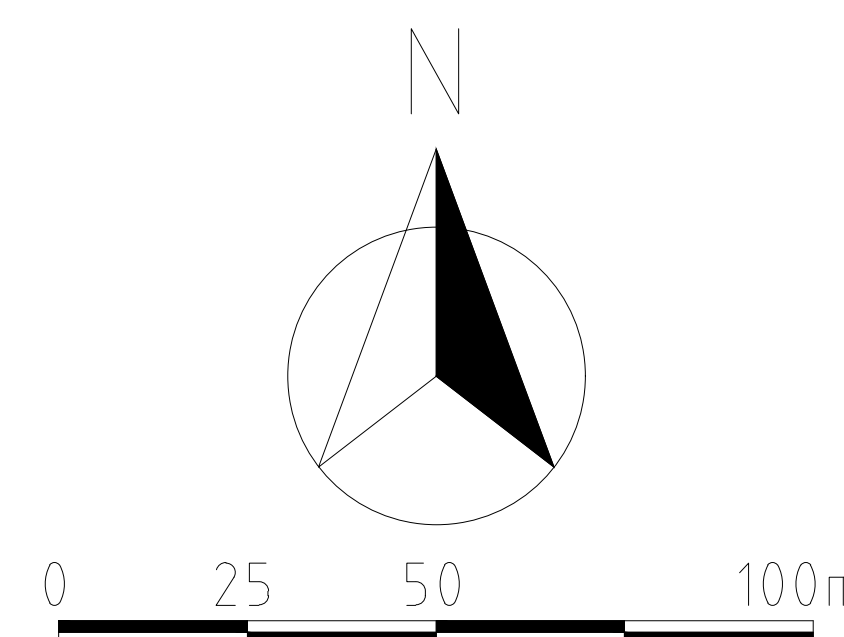


沈阳市建设工程规划许可批后公示牌

建设工程规划许可证附图

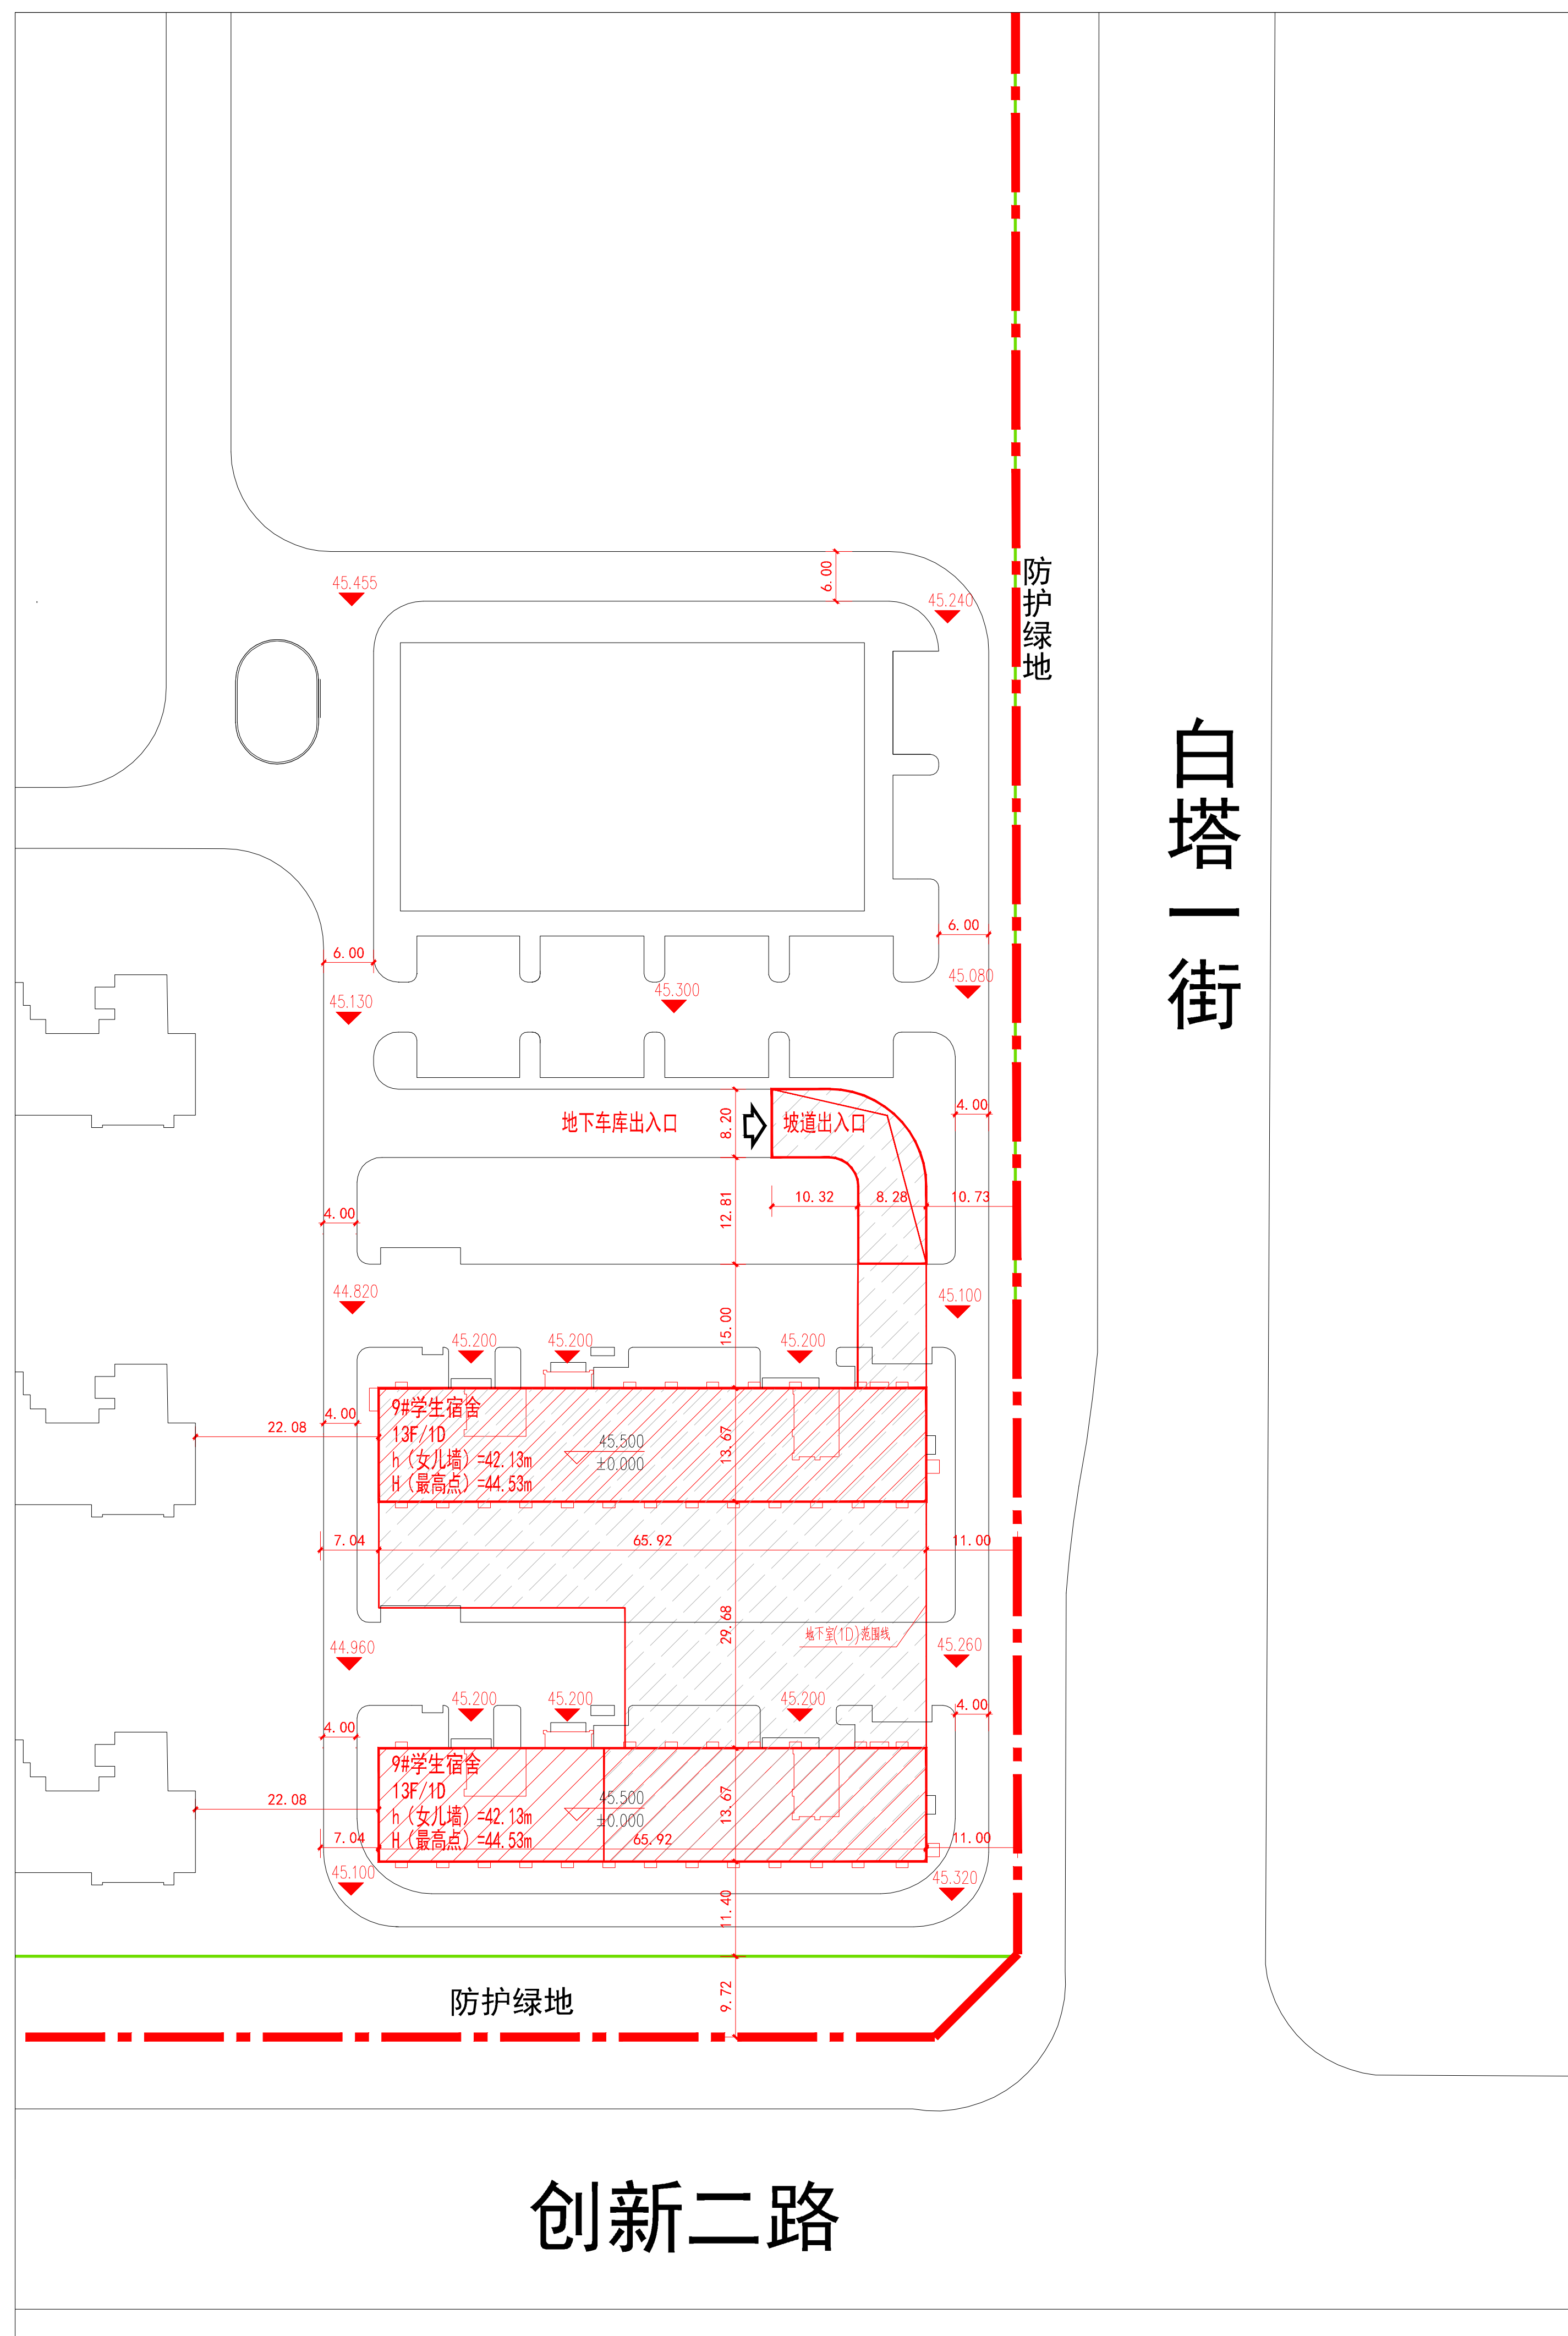

公示信息

东北大学位于沈阳市浑南区创新路195号

东北大学浑南校区9号学生宿舍项目规划许可批后公告

建设工程规划许可证号: 建字第2101122025GG0083522号

发证日期: 2025年11月17日

项目名称: 东北大学浑南校区9号学生宿舍

建设位置: 浑南区创新路195号

建设单位: 东北大学

联系电话: 沈阳市自然资源局, 024-24820955

东北大学, 024-83670062

联系地址: 沈阳市浑南区全运路109号(创新天地H座9楼) 沈阳市自然资源局浑南分局审批科

公告期限: 发证日起至规划核实合格止

东北大学
沈阳市自然资源局 监制
2025年11月19日

建设工程规划许可证

中华人民共和国 建设工程规划许可证 建字第 2101122025GG0083522 号		NO.
建设单位(个人): 东北大学		
建设项目名称: 东北大学浑南校区9号学生宿舍		
建设位置: 浑南区创新路195号		
建设规模: 24800.00平方米		
附图及附件名称: 本通知书附具一份《加盖规划许可章》、图章、印章等。		
遵守事项		
一、本证书经自然资源主管部门依法审核,建设工程符合国土空间规划和用途管制要求的法律凭证。 二、未取得本证书或不按本证书规定进行建设的,均属违法行为。 三、本证书发证后,建设单位不得擅自改变规划许可内容。 四、自然资源主管部门依法有权查验本证书,建设单位(个人)有义务接受查验。 五、本证书所附附图及附件由发证机关依法确定,与本证书具有同等法律效力。		

鸟瞰图



用地界线	——	规划建设用地线	——
规划建设用地线	——	道路用地	——
规划道路用地线	——	绿化用地	——
规划绿地用地线	——	市政用地	——
规划市政用地线	——	文物保护用地	——
规划文物用地线	——	水系用地	——
规划水系用地线	——	铁路用地	——
规划铁路用地线	——	出入口	——
新建构筑物	——	地下室轮廓线	——
建筑编号/层数	1#/24F		