


沈阳市建设工程规划许可批后公告牌

建设工程规划许可证附图

沈营大街

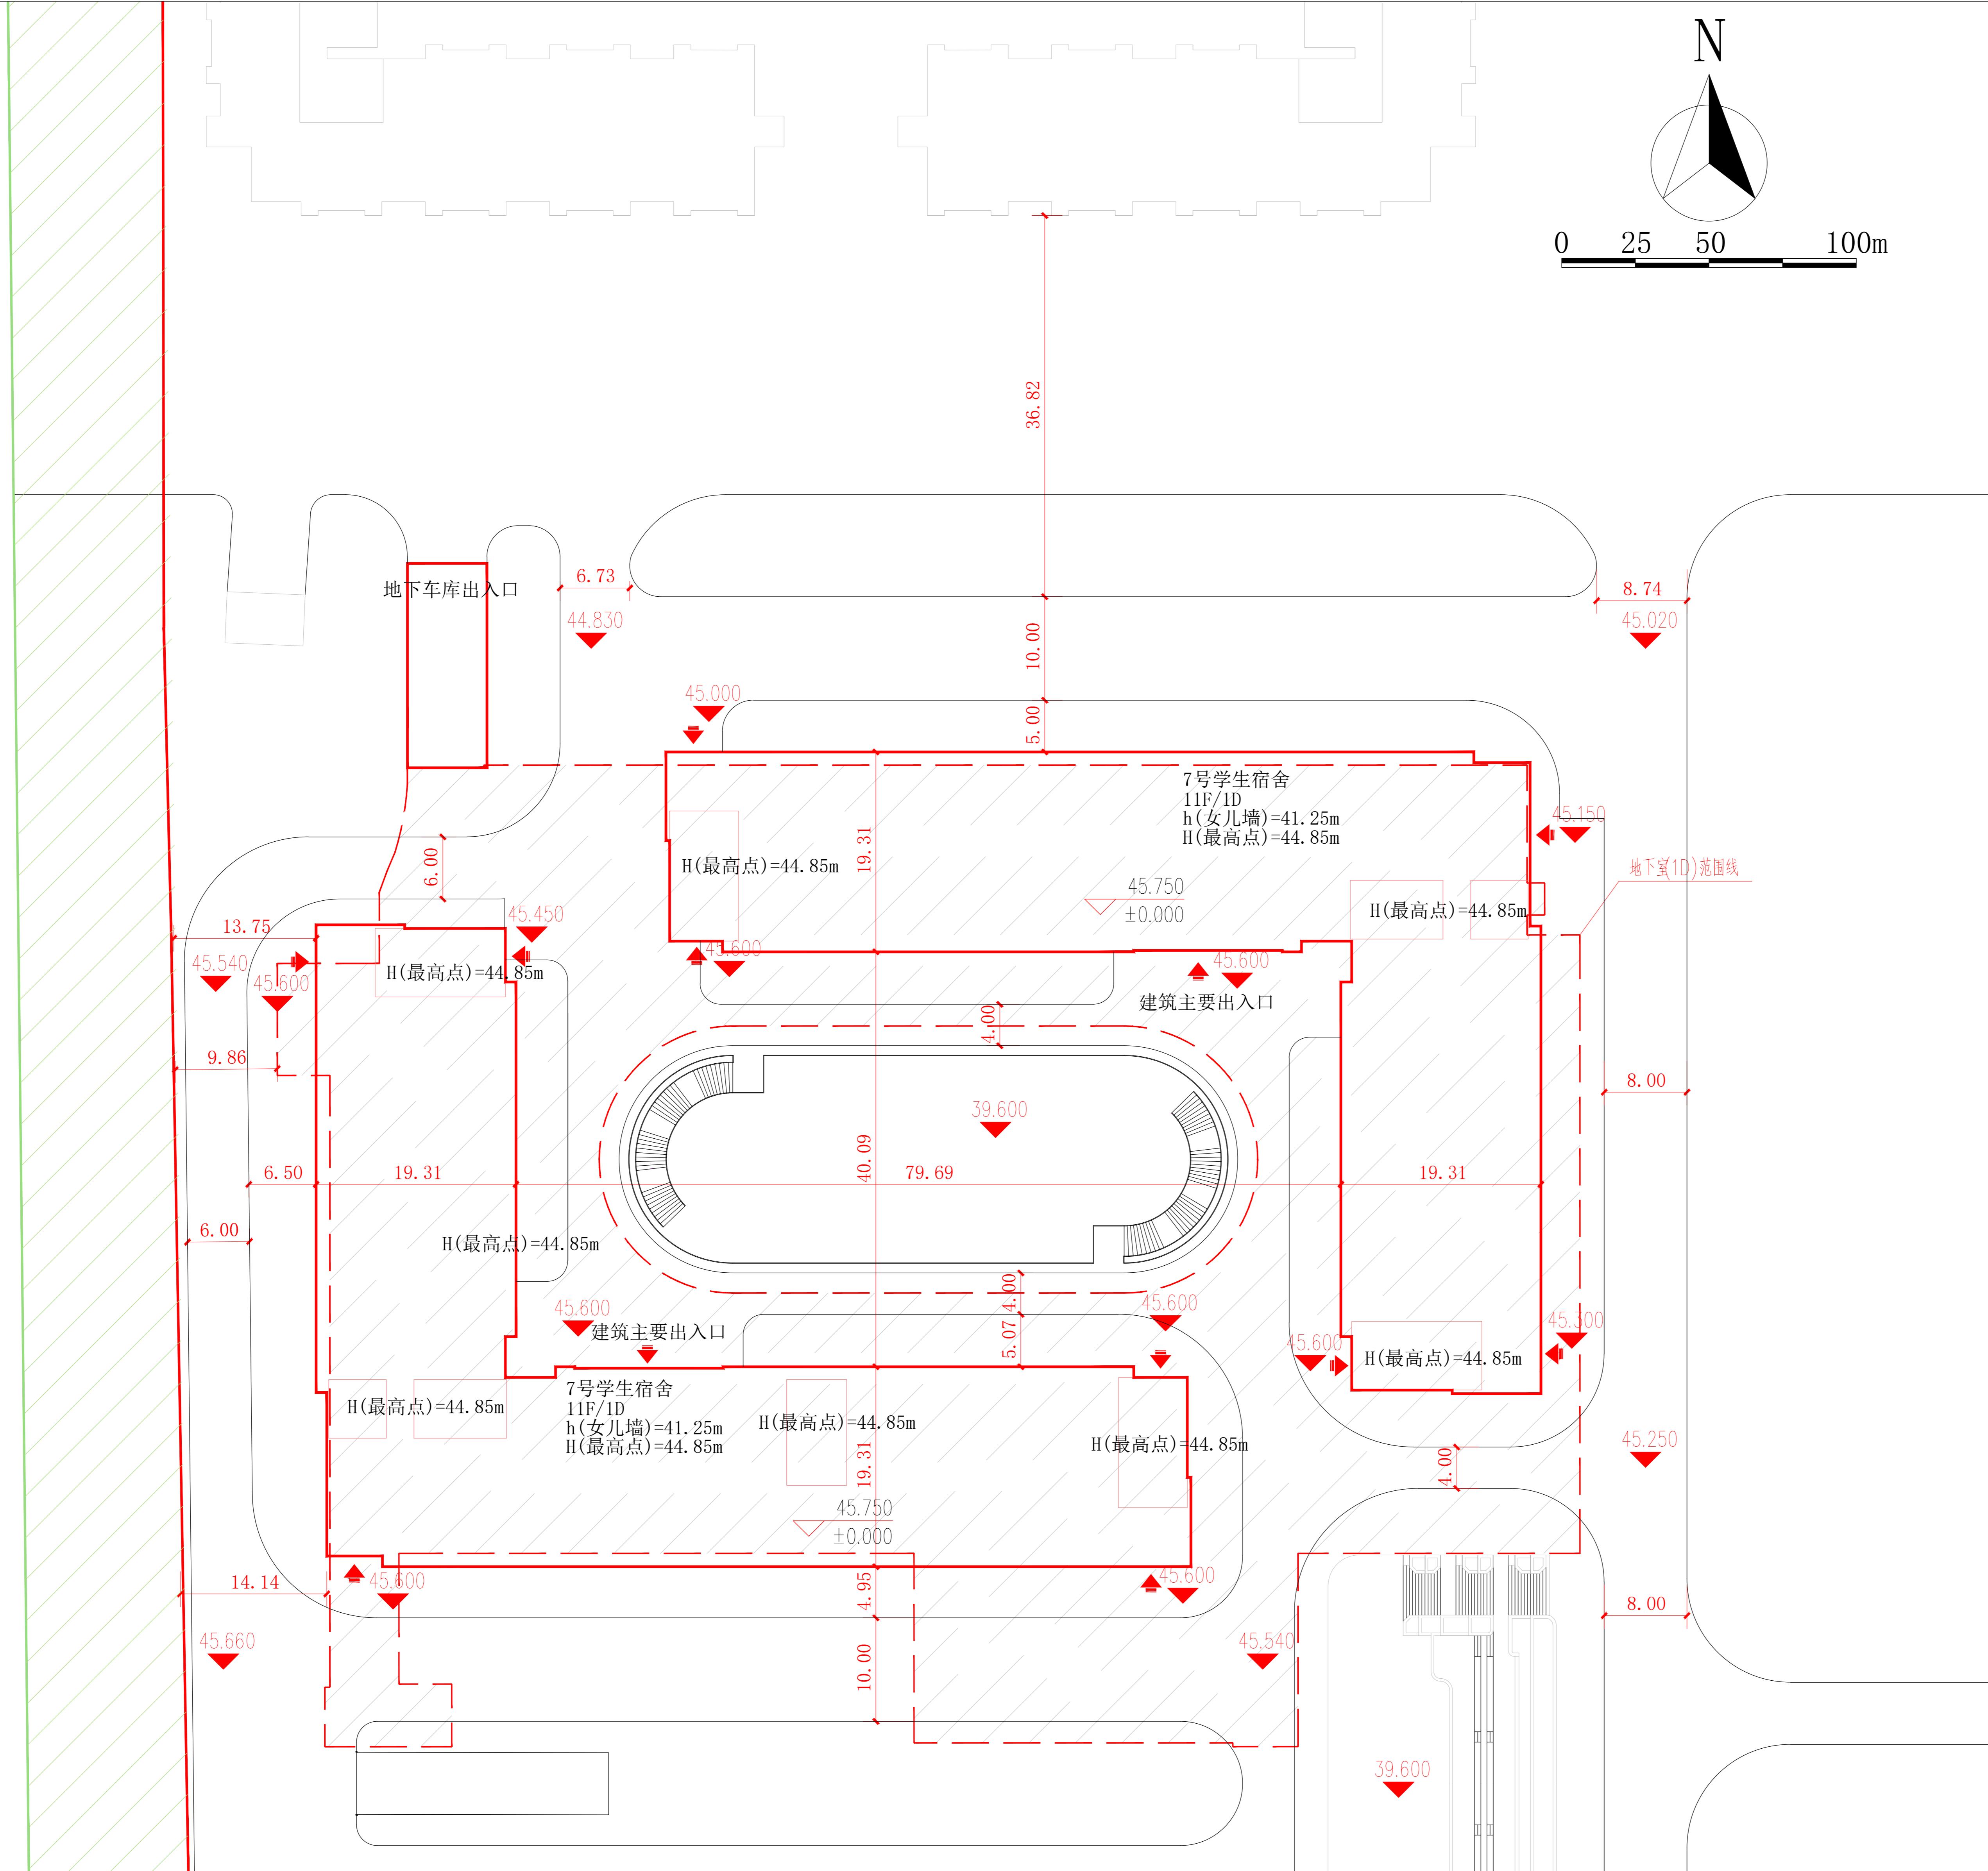

公告信息

东北大学位于沈阳市浑南区创新路195号
东北大学浑南校区7号学生宿舍项目规划许可证批后公告

建设工程规划许可证号: 建字第2101122025GG0084515号

发证日期: 2025年11月19日

项目名称: 东北大学浑南校区7号学生宿舍

建设位置: 浑南区创新路195号

建设单位: 东北大学

联系电话: 沈阳市自然资源局, 024-24820955


东北大学, 024-83670062

联系地址: 沈阳市浑南区全运路109号(创新天地H座9楼)沈阳市自然资源局浑南分局审批科

公告期限: 发证日期起至规划核实合格止

东北大学
沈阳市自然资源局 监制
2025年11月24日

建设工程规划许可证

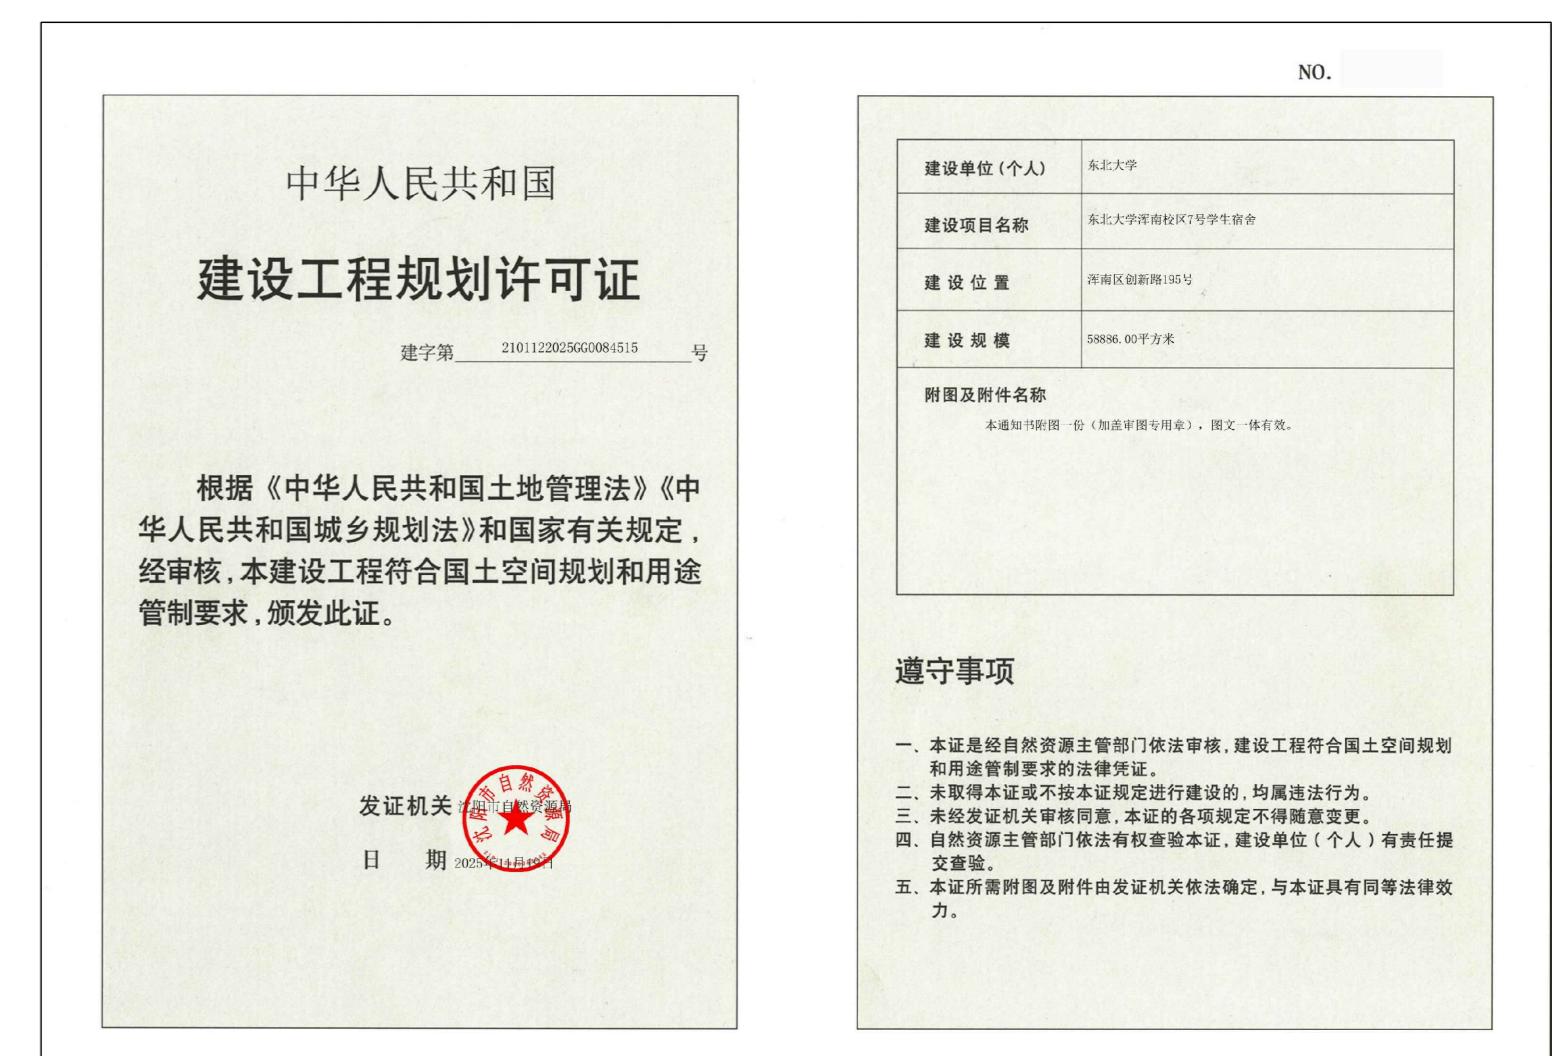

鸟瞰图

