
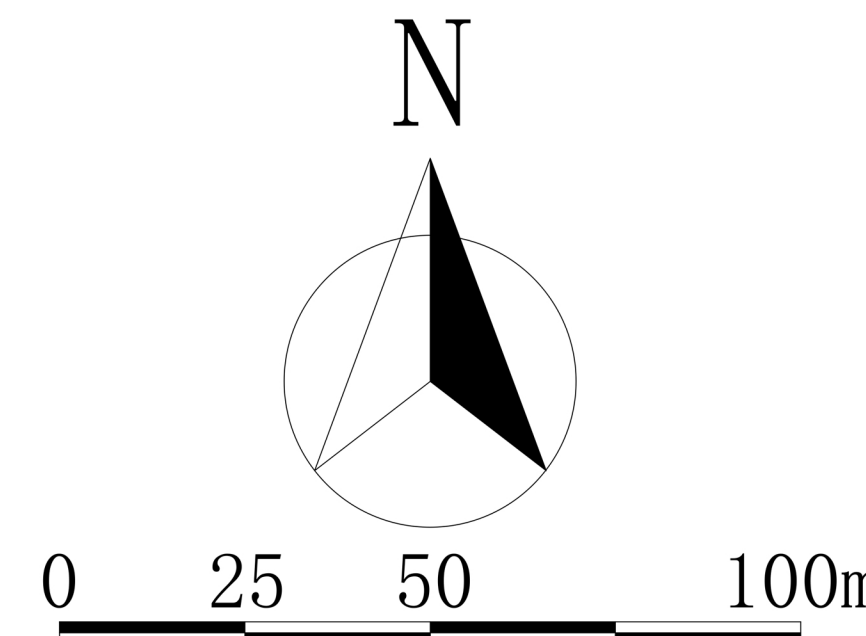


沈阳市建设工程规划许可批后公告牌

建设工程规划许可证附图

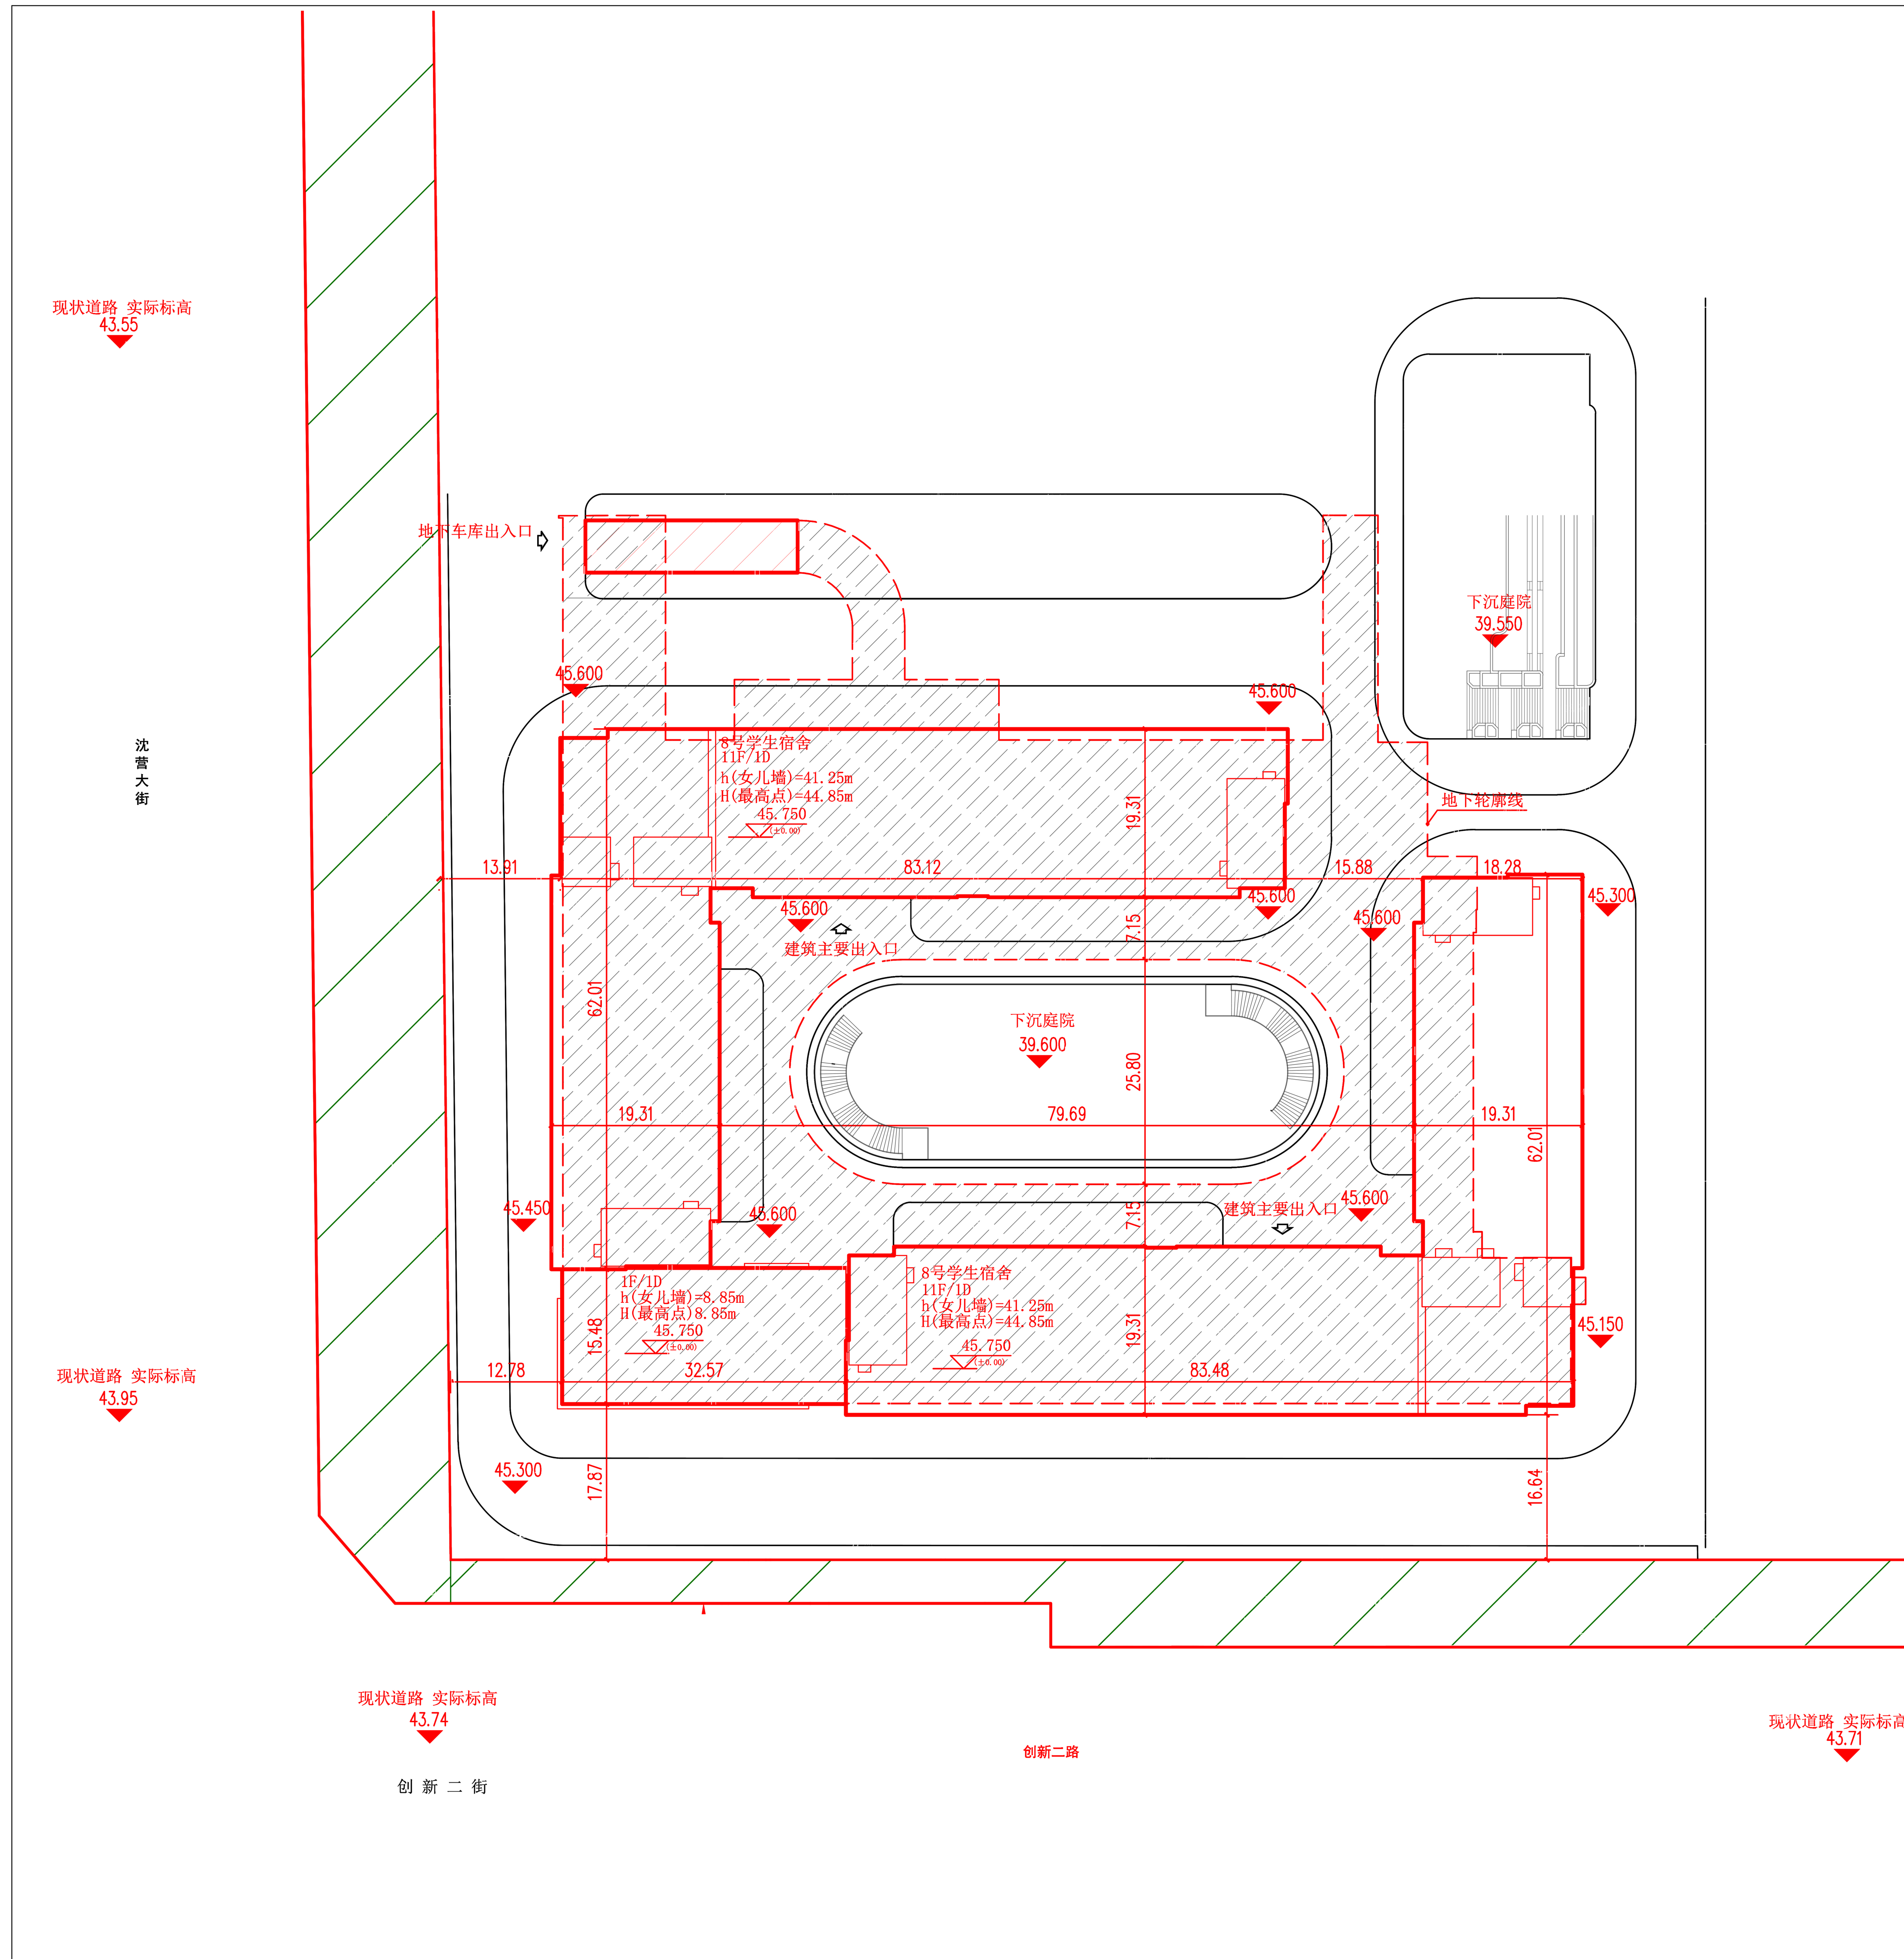

公告信息

东北大学位于沈阳市浑南区创新路195号
车北大学浑南校区8号学生宿舍项目规划许可批后公告

建设工程规划许可证号: 建字第2101122025GG0086519号
发证日期: 2025.11.19
项目名称: 东北大学浑南校区8号学生宿舍
建设位置: 浑南区创新路195号
建设单位: 东北大学
联系电话: :沈阳市自然资源局, 024-24820955
东北大学, 024-83670062
联系地址: 沈阳市浑南区金运路109号(创新天地H座9楼)沈阳市自然资源局浑南分局审批科
公告期限: 发证日期起至规划核实合格止

东北大学
沈阳市自然资源局 监制
2025年11月24日

建设工程规划许可证

中华人民共和国	
建设工程规划许可证	
建字第 2101122025GG0086519 号	
根据《中华人民共和国土地管理法》《中华人民共和国城乡规划法》和国家有关规定, 经审核, 本建设工程符合国土空间规划和用途管制要求, 颁发此证。	
发证机关: [Red Seal]	
日期: 2025.11.19	

建设单位(个人)	东北大学
建设项目名称	东北大学浑南校区8号学生宿舍
建设位置	浑南区创新路195号
建设规模	8312.00平方米
附图及附件名称	本通知书附图一份(加盖公章专用章), 图文一体有效。

遵守事项

- 一、本证是经自然资源主管部门依法审核, 建设工程符合国土空间规划和用途管制要求的法律凭证。
- 二、未取得本证或不按本证规定进行建设的, 均属违法行为。
- 三、未经发证机关审核同意, 本证的各项规定不得擅自变更。
- 四、自然资源主管部门依法有权查验本证, 建设单位(个人)有责任提交查验。
- 五、本证所需附图及附件由发证机关依法确定, 与本证具有同等法律效力。

鸟瞰图



用地界线	建设用地点坐标	出入口
规划建设用地边线	规划建设用地边线	出入口
规划道路用地边线	代征(代腾迁)道路用地	出入口
规划绿地用地边线	代征(代腾迁)绿化用地	出入口
规划市政用地边线	代征(代腾迁)市政用地	出入口
规划文物保护边线	文物保护用地	出入口
规划水系用地边线	代征(代腾迁)水系用地	出入口
规划铁路用地边线	代征(代腾迁)铁路用地	出入口
新建建筑物轮廓线	出入口	出入口
建筑编号/层数	8#/11F 地下室轮廓线	出入口