


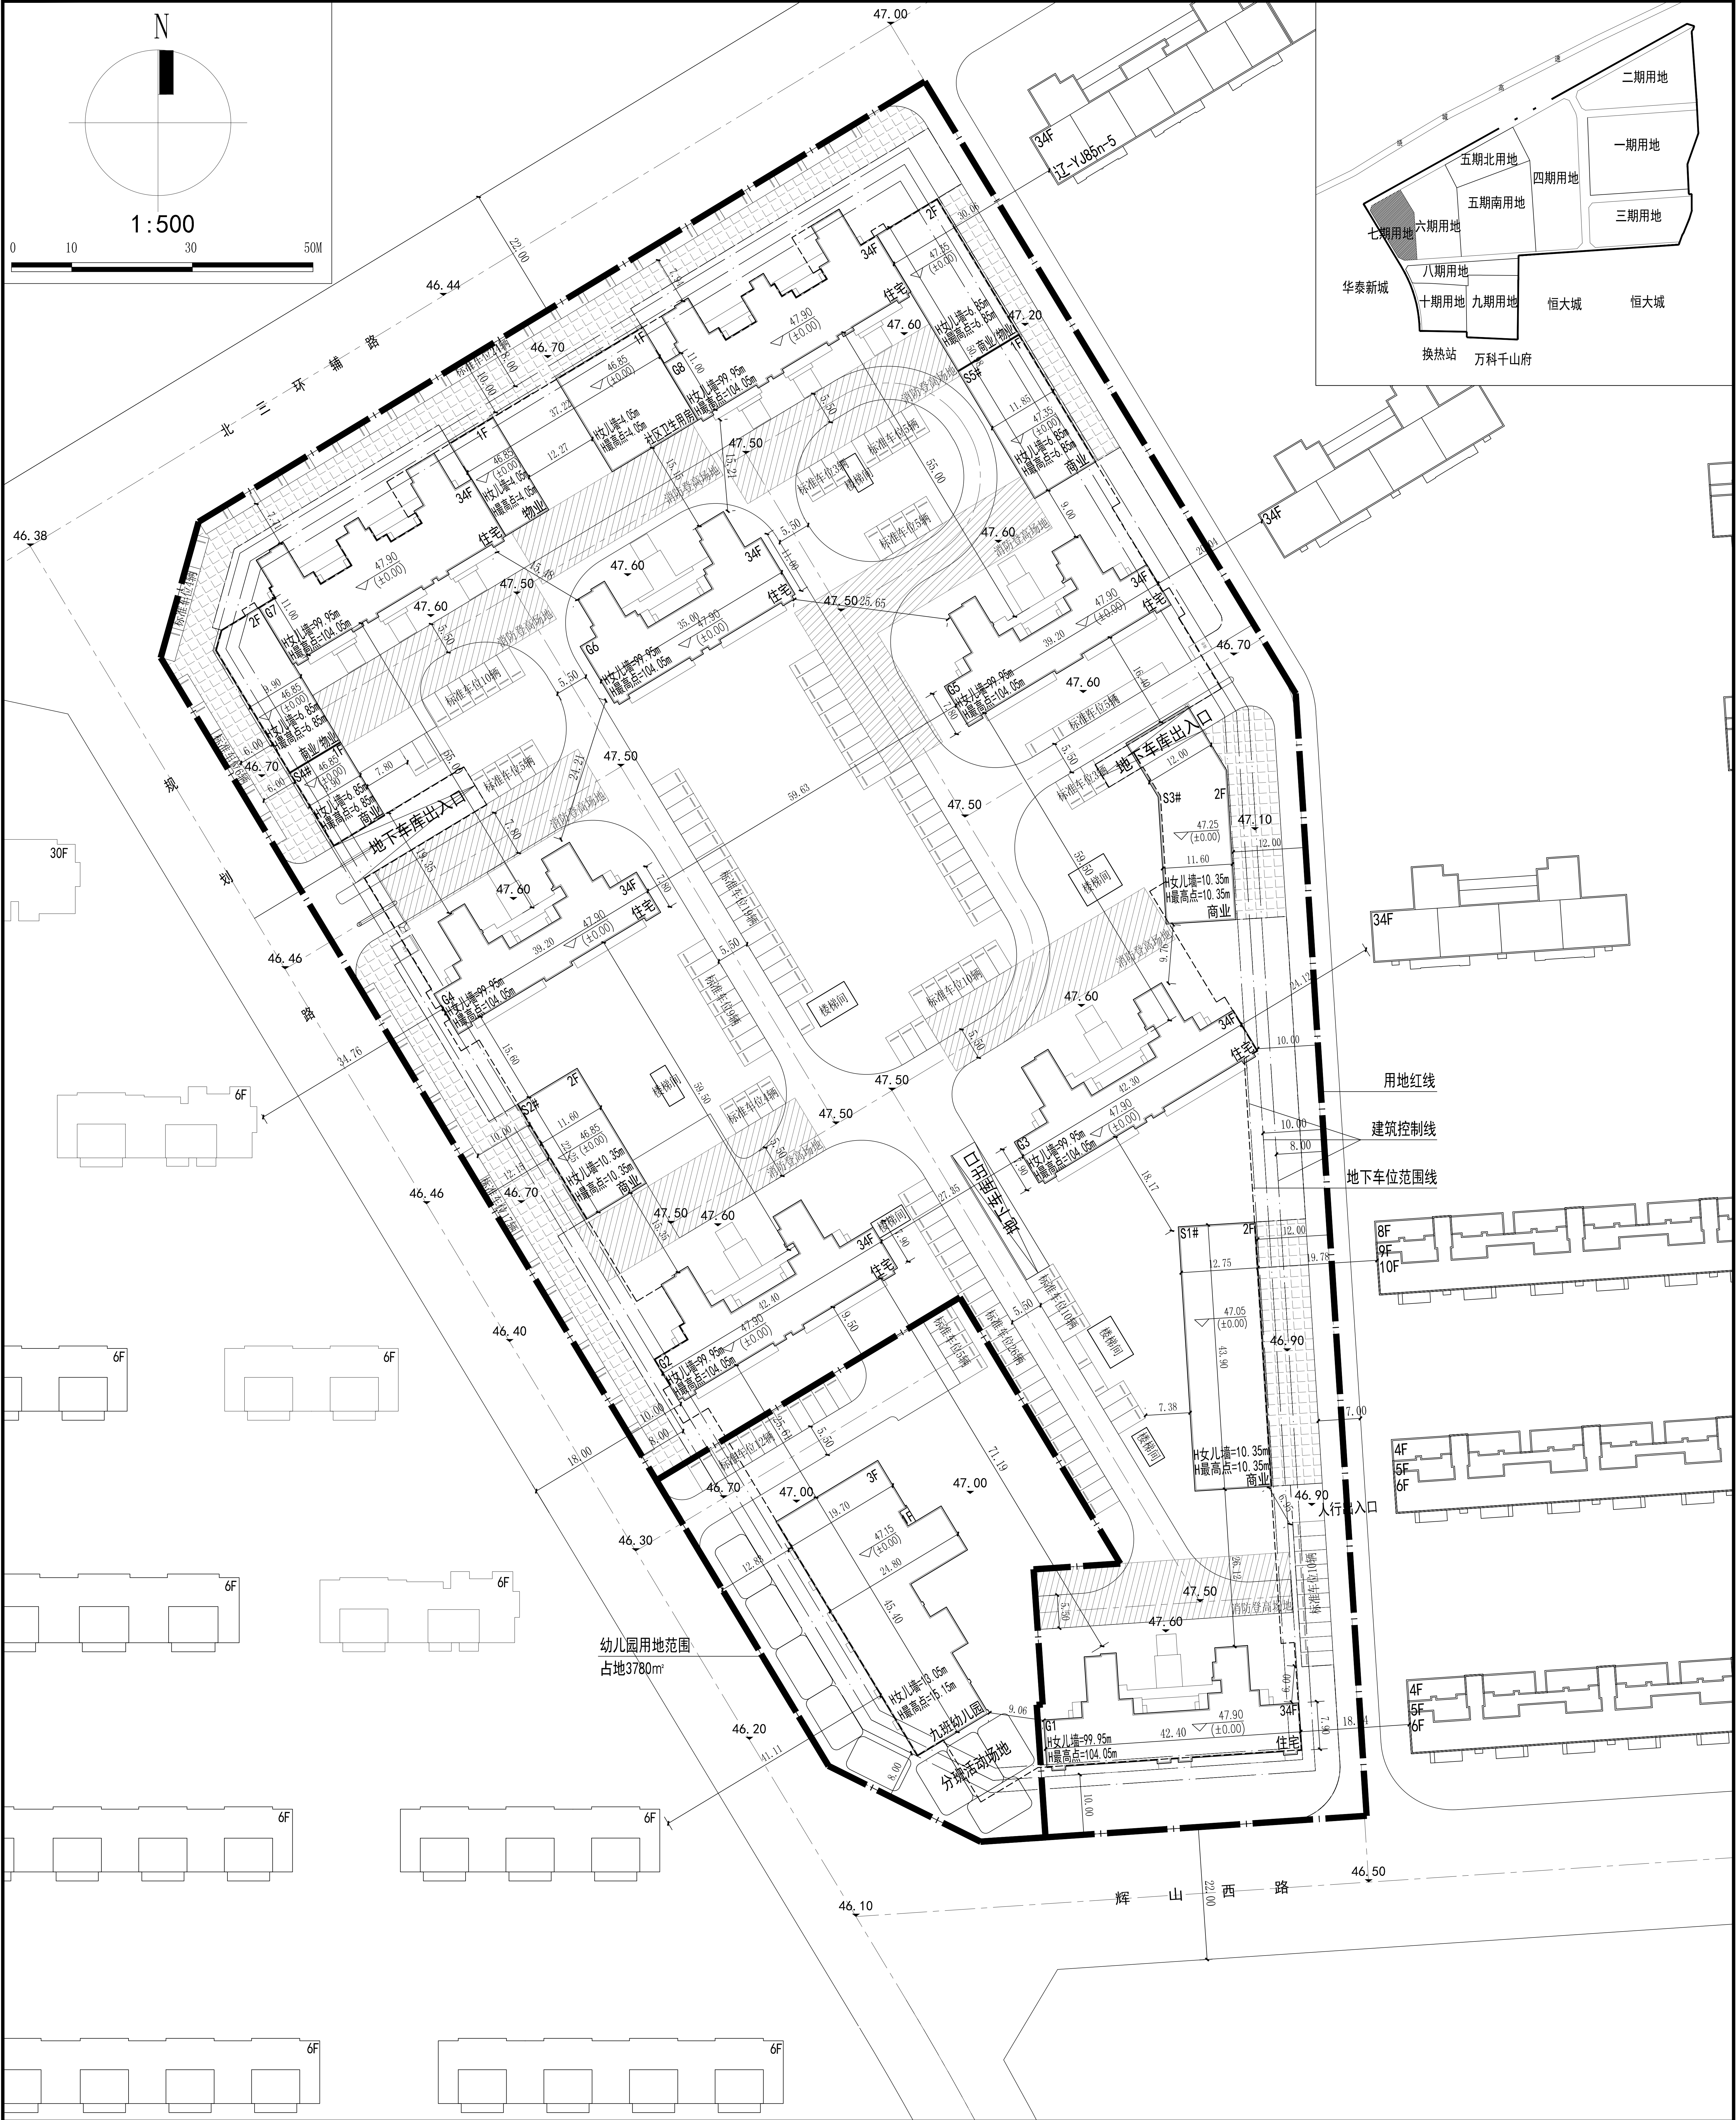

说明

- 1、图中竖向设计采用黄海高程系统；
- 2、图中所注距离、尺寸、建筑物以外保温计；
- 3、道路所注标高为道路转折点或变坡点处道路中心点高程；
- 4、尺寸单位：图中所注标高、尺寸均以米为单位；
- 5、图中所注建筑标高均为建筑物室内地坪±0.000处标高；
- 6、消防登高面内不得设置电杆、车位、树木及景观构筑物等妨碍扑救消防车的操作,尺寸宽度均为10m,长度为住宅一个长边长度；

图例

	规划建筑		用地红线
	楼座编号		建筑控制线
	建筑层数		地下车库范围线
	建筑型号		机动车位
	建筑高度		坐标标注
	消防扑救场地		室外标高
	建筑首层标高		尺寸标注

广东博意建筑设计院有限公司			
审定	颜炬	校对	张勇男
审核	汤鲁燕	设计	林云峰
项目负责人	刘芃	专业负责	汤鲁燕

证书编号	【粤】城规编第(142057)号	审查批准号	-2014-土建	工 程 号	01Z001	项目号
建设单位	沈阳银亿房地产开发有限公司			阶 段	报建	20170286
项目名称	碧桂园·大城印象七期			专 业	规划	
总平面图 1:500				图 号	TGH01	版本号
				日 期	2019.11.18	1