沈阳市建设工程规划许可证批后公告牌

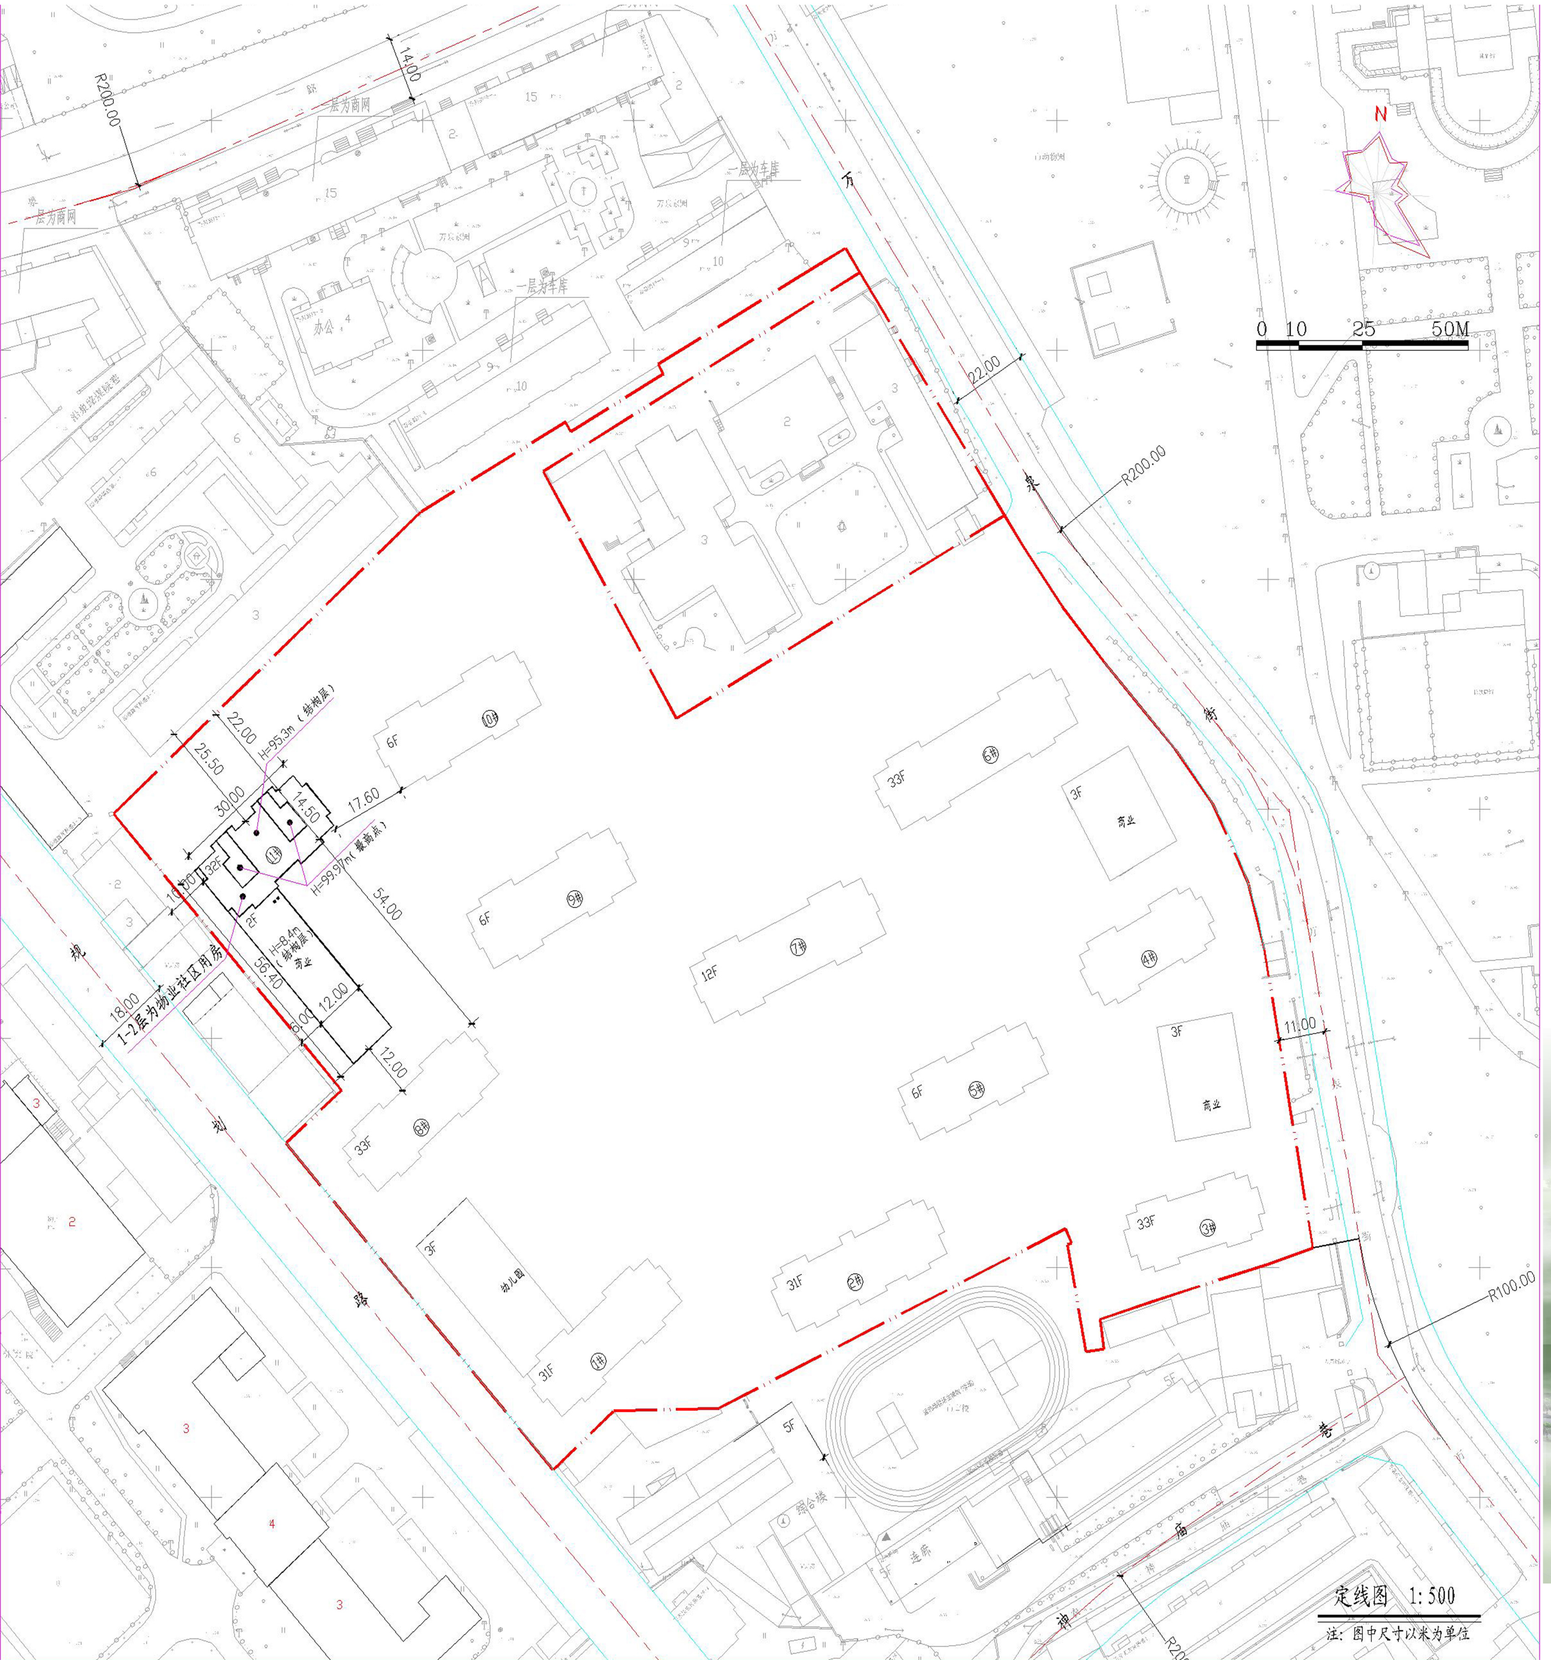

定线图 1:500

注：图中尺寸以米为单位

公示信息

沈阳惠民房地产开发股份有限公司位于沈河区万泉街的居住、商业项目批后公示

建设工程规划许可证号：建字第 210103201900018 号

发证日期：2019 年 12 月 20 日

项目名称：沈河区惠民馨苑建设工程

建设位置：沈河区万泉街 20 号

建设单位：沈阳惠民房地产开发股份有限公司

联系电话：沈阳市自然资源局沈河分局，024-24161605

沈阳惠民房地产开发股份有限公司，024—84114350

联系地址：沈阳市沈河区万柳塘路 107 号，邮编：110016

公告期限：发证日期起至规划核实合格止

沈阳惠民房地产开发股份有限公司

沈阳市自然资源局沈河分局

2019 年 12 月 20 日

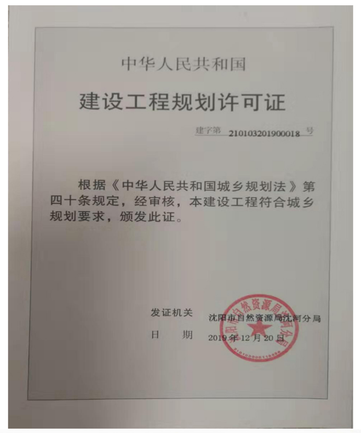
中华人民共和国

建设工程规划许可证

建字第 210103201900018 号

根据《中华人民共和国城乡规划法》第四十条规定，经审核，本建设工程符合城乡规划要求，颁发此证。

发证机关 沈阳市自然资源局沈河分局

日 期 2019 年 12 月 20 日

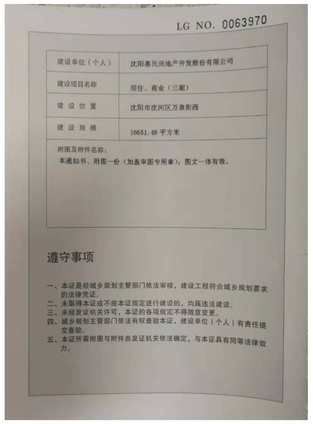
LG NO. 0063970

建设单位（个人）	沈阳惠民房地产开发股份有限公司
建设项目名称	居住、商业（三期）
建 设 位 置	沈阳市沈河区万泉街西
建 设 规 模	18651.48 平方米
附图及附件名称：	本通知书、附图一份（加盖审图专用章），图文一体有效。

遵守事项

一、本证是经城乡规划主管部门依法审核，建设工程符合城乡规划要求的法律凭证。

二、未取得本证或不按本证规定进行建设的，均属违法建设。

三、未经发证机关许可，本证的各项规定不得随意变更。

四、城乡规划主管部门依法有权查验本证，建设单位（个人）有责任提交查验。

五、本证所需附图与附件由发证机关依法确定，与本证具有同等法律效力。

鸟瞰图