



规划双向两车道道路断面图

单位：米

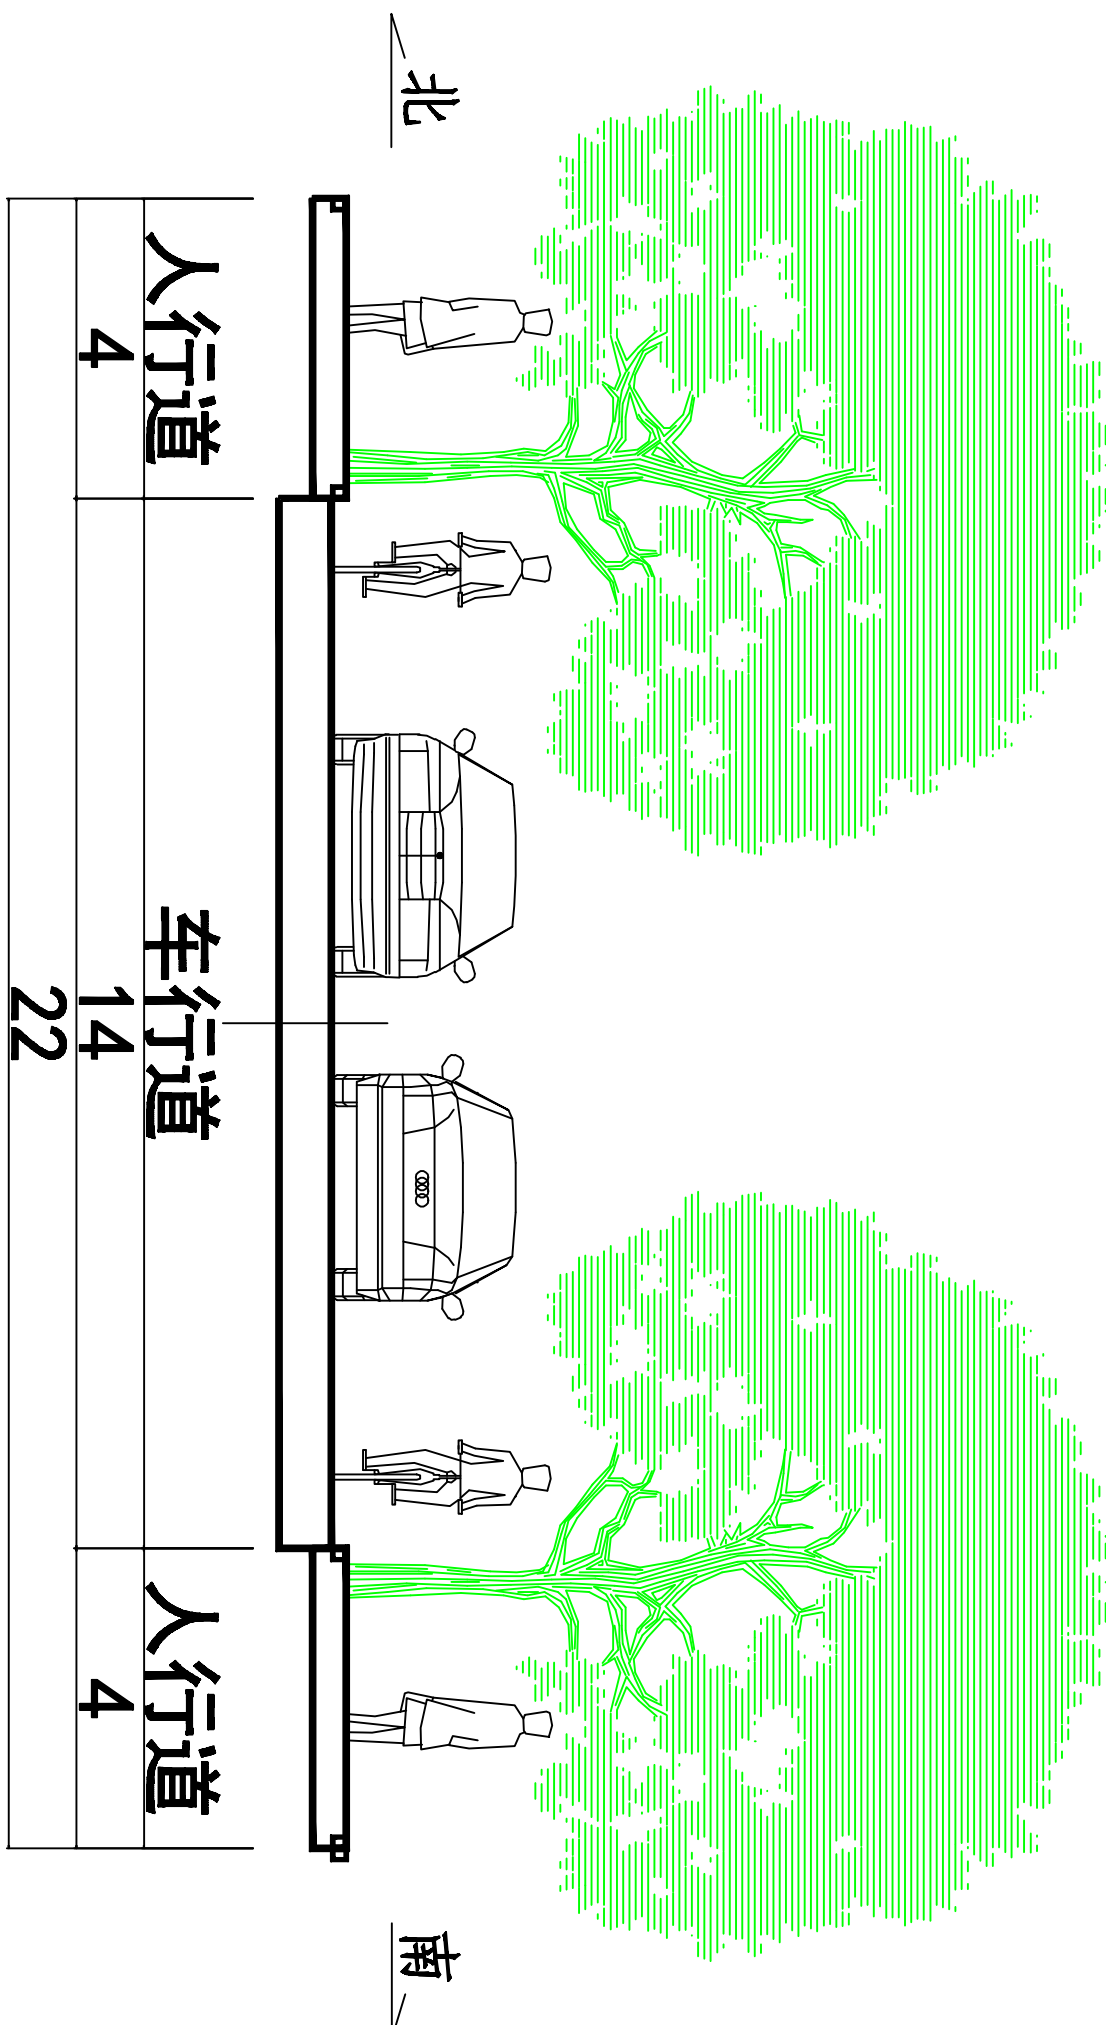

沈阳市建设工程规划许可批前公示板

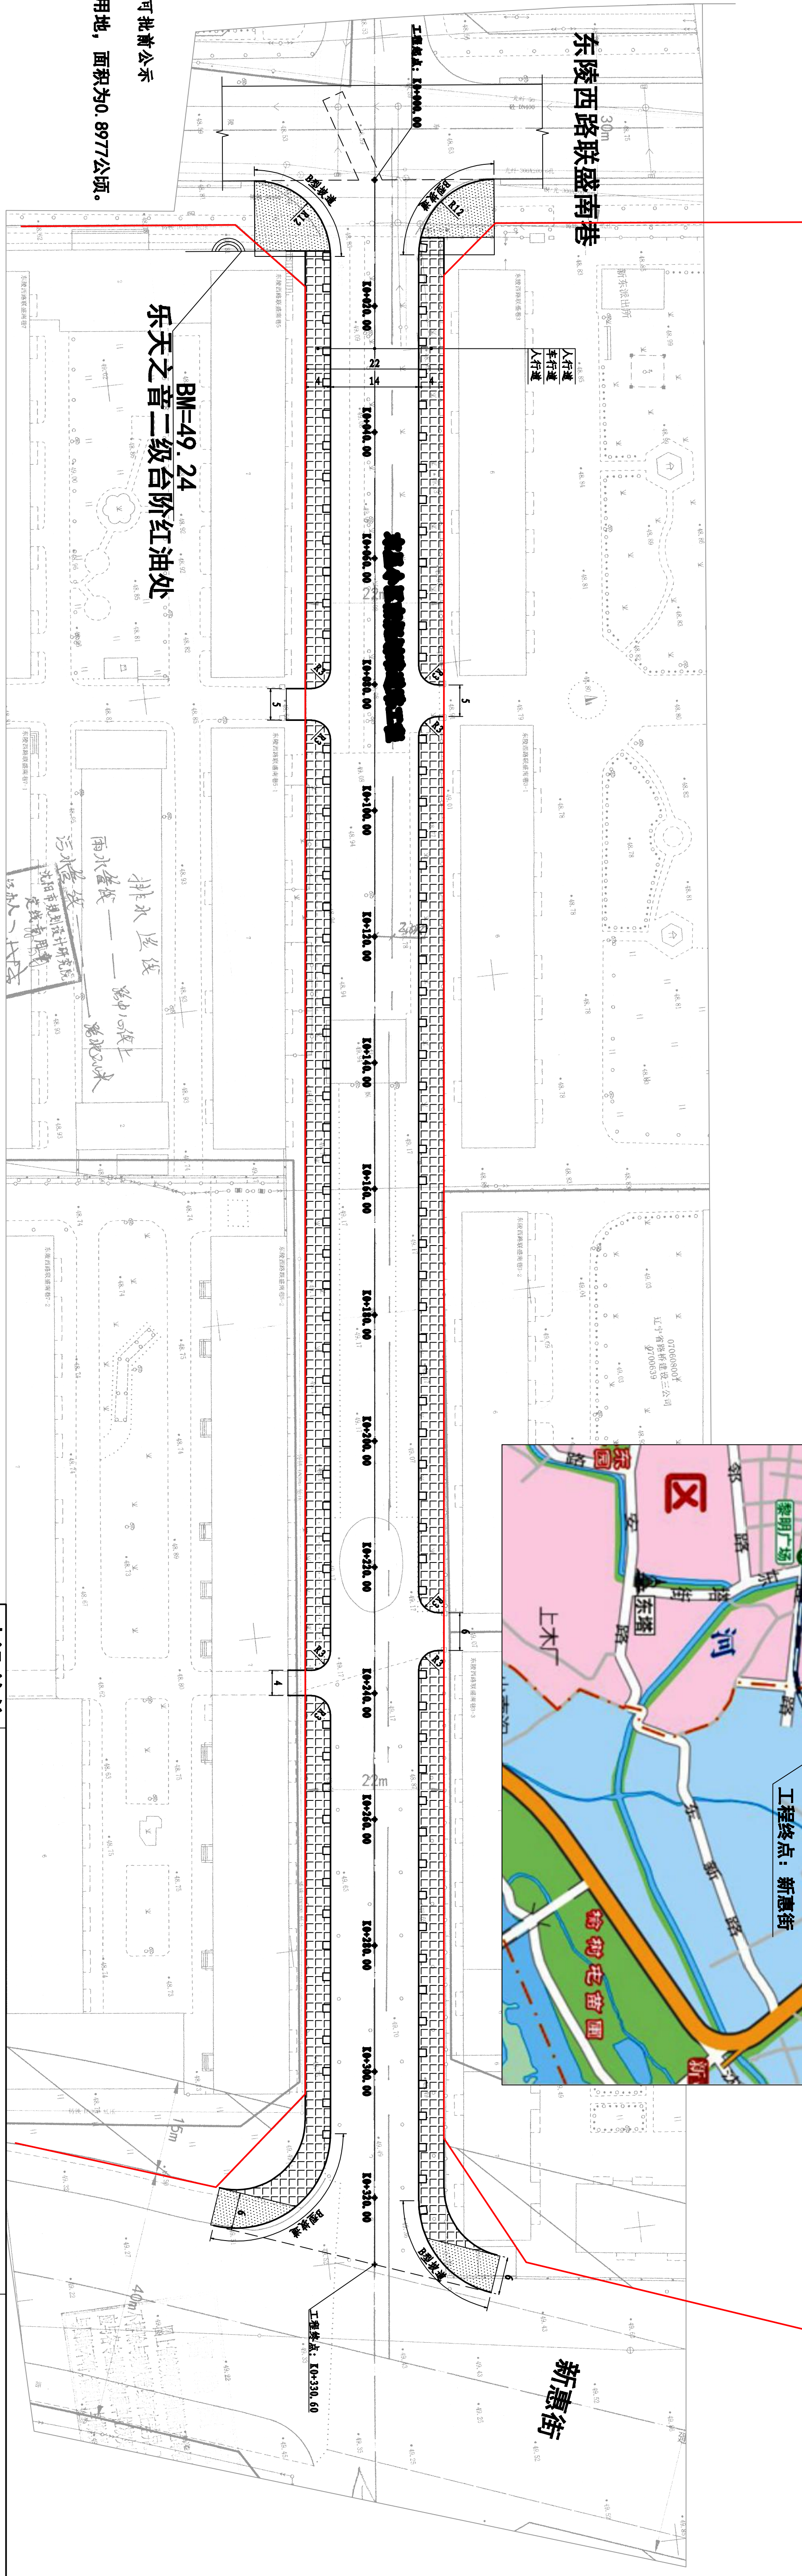

工程位置图



公示信息

沈河区城市建设局位于沈河区新惠街2019沈阳市小区配套（一期）工程沈河区项目东星小区南规划路规划许可批前公示

沈河区城市建设局的沈阳市2019年小区配套路（一期）东星小区南规划路工程项目，规划用地性质为城市道路用地，面积为0.8977公顷。建设单位现已委托设计单位按照相关技术标准和规范完成建设工程规划设计方案，现予以公示并公开征求意见。

- 1、公示及收集意见日期：2020年01月06日——2020年01月17日（10个工作日）
- 2、利害关系人可在公示有效期内通过以下途径咨询或提出意见：

①咨询电话：审批部门：沈阳市自然资源局沈河分局，024-24161605；

建设单位：沈河区城市建设局，024-24845745；

设计单位：沈阳市政工程设计中心，024-23388737；

②信函请邮寄至：沈阳市沈河区万柳塘路107号 沈阳市自然资源局沈河分局 规划科。

③电子邮箱：shenheguituju@163.com

- 3、反馈意见请注明联系人真实姓名、电话、地址等信息；如因信息不完整或不真实导致无法核对相关情况的，视为无效意见。
- 4、本方案涉及的利害关系人依法享有听证权。

沈河区城市建设局

东星小区南规划路道路工程

建设单位

工程名称

工程概况

建设地址：东星小区南规划路（联盛南巷至新惠街）

建设规划及主要内容：本工程位于和隆路以北，东西快速干道以南，本次道路按规划形成，机动车道为双向两车道，本工程为西东走向，西起东陵西路联盛南巷，东至新惠街，新建范围道路全长为330.60米，道路红线宽度为22米，工程内容包括道路、排水、交通、照明工程。

总平面布置图

沈阳市自然资源局沈河分局

2020年01月06日