



规划横断面布置图(单位:米)

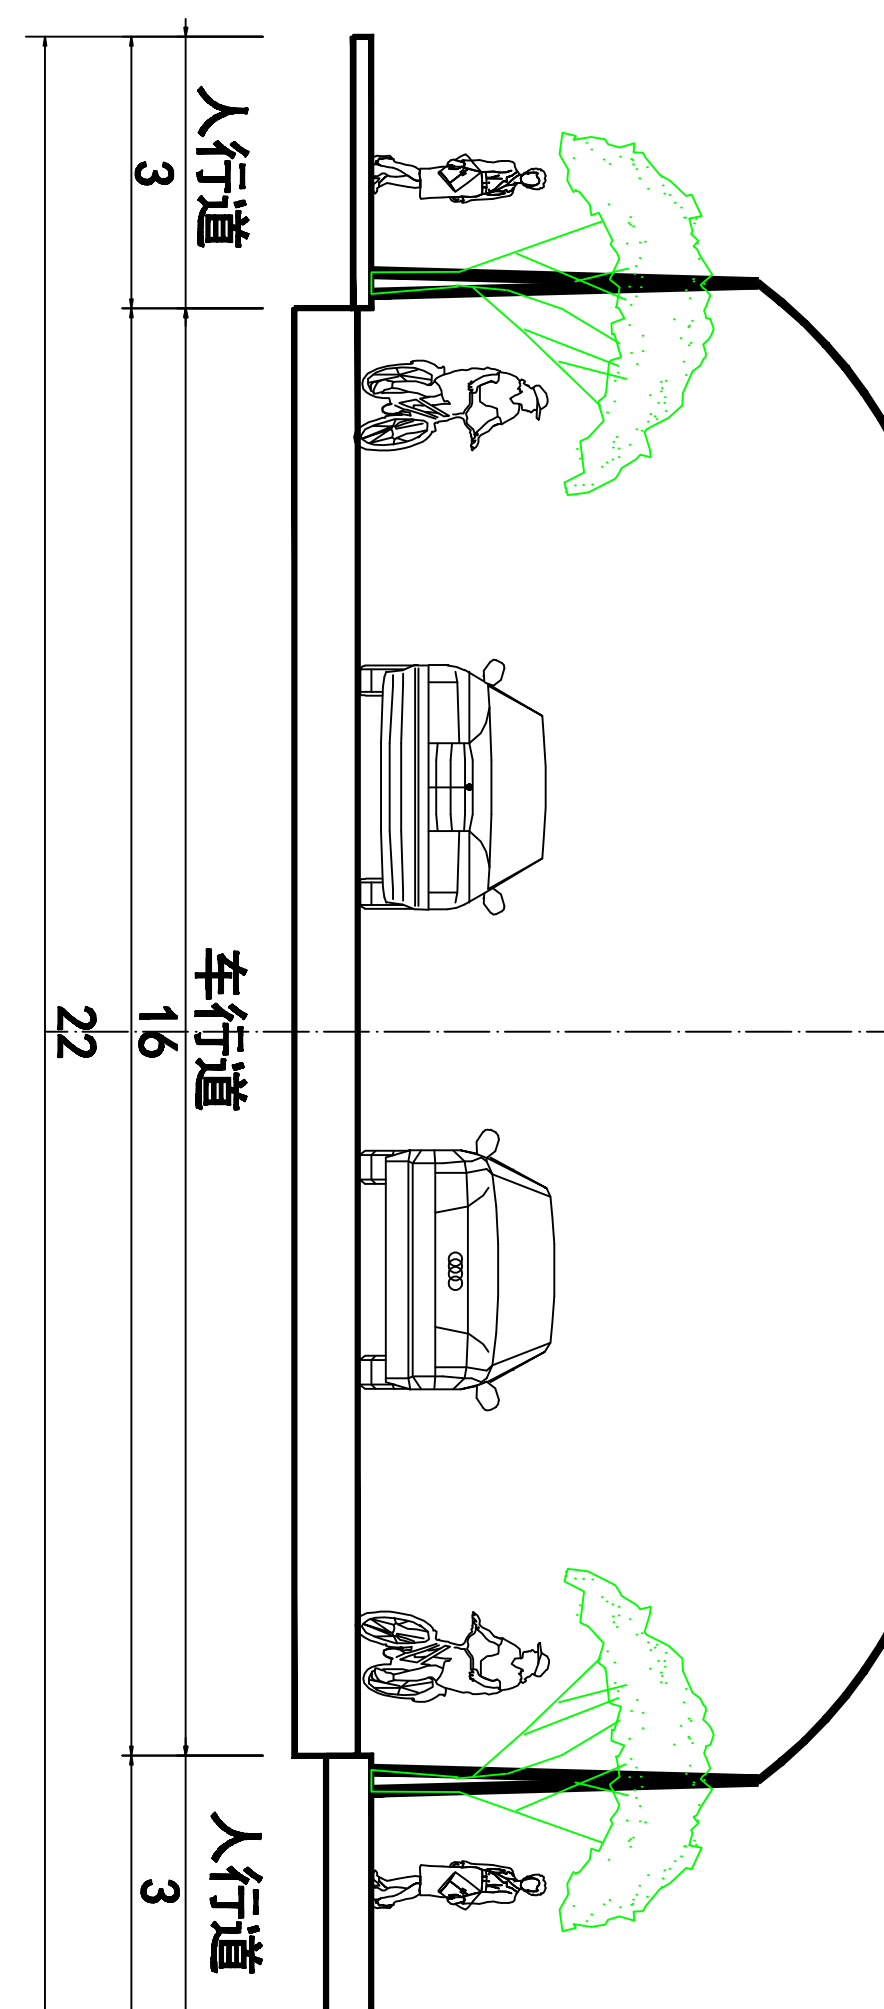

沈阳市建设工程规划许可批前公示板

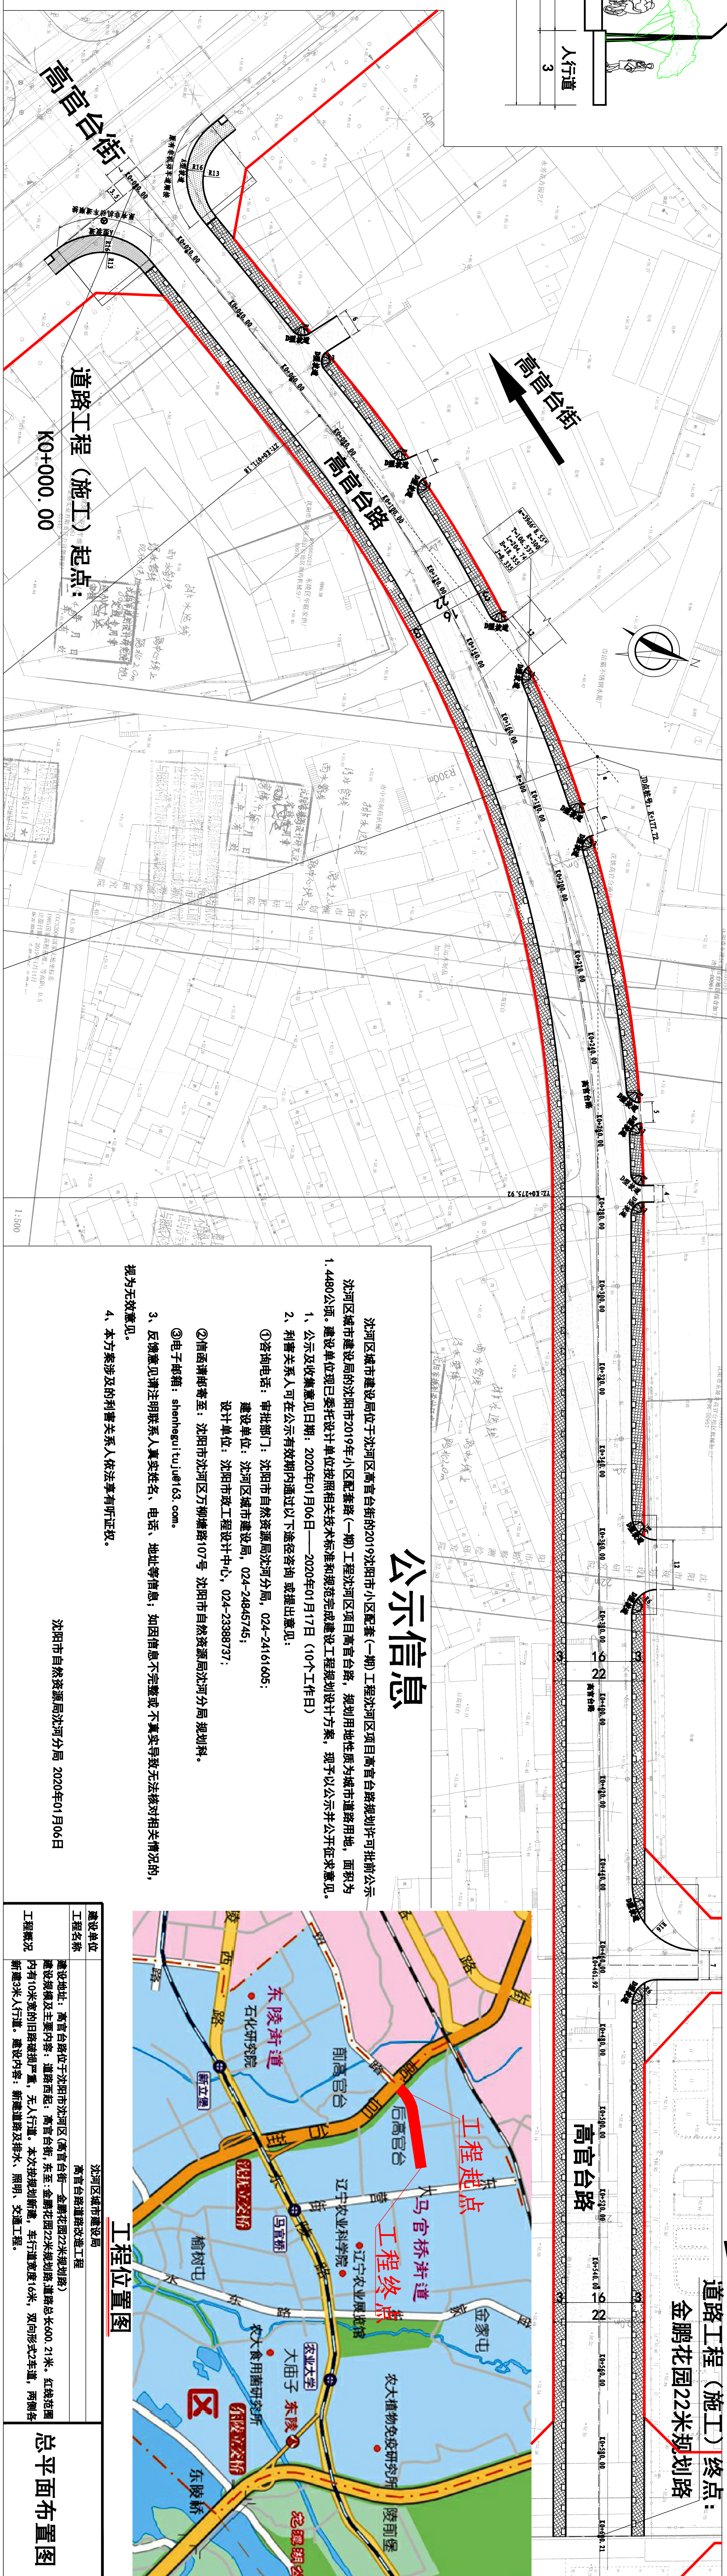

公示信息

沈河区城市建设局位于沈河区高官台街的2019沈阳市小区配套(一期)工程沈河区项目高官台路规划许可批前公示

沈河区城市建设局的沈阳市2019年小区配套路(一期)工程沈河区项目高官台路, 规划用地性质为城市道路用地, 面积为1.4480公顷。建设单位现已委托设计单位按照相关技术标准和规范完成建设工程规划设计方案, 现予以公示并公开征求意

- 1、公示及收集意见日期：2020年01月06日——2020年01月17日（10个工作日）
- 2、利害关系人可在公示有效期内通过以下途径咨询或提出意见：
 - ①咨询电话：审批部门：沈阳市自然资源局沈河分局，024-24161605；
建设单位：沈河区城市建设局，024-24845745；
设计单位：沈阳市政工程设计中心，024-23388737；
 - ②信函请邮寄至：沈阳市沈河区万柳塘路107号 沈阳市自然资源局沈河分局规划科。
 - ③电子邮箱：shenheguituju@163.com。
- 3、反馈意见请注明联系人真实姓名、电话、地址等信息，如因信息不完整或不真实导致无法核对相关情况的，视为无效意见。
- 4、本方案涉及的利害关系人依法享有听证权。

工程位置图



建设单位	浏阳市城市建设局
工程名称	高官台路道路改造工程
工程概况	建设地址：高官台路位于浏阳市浏河区(高官台路—金塘花园22米规划路) 建设内容及主要工程：道路工程：高官台路，东至金塘花园22米规划路，道路总长600.21米。红线范围内有10米宽的旧路改建沥青，无人行道路。本次设计新建，车行道宽度16米，双向形式2车道，两侧各新建3米人行道。建设内容：新建道路及排水、照明、交通工程。

总平面布置图