


沈阳市建设工程规划许可批前公示板

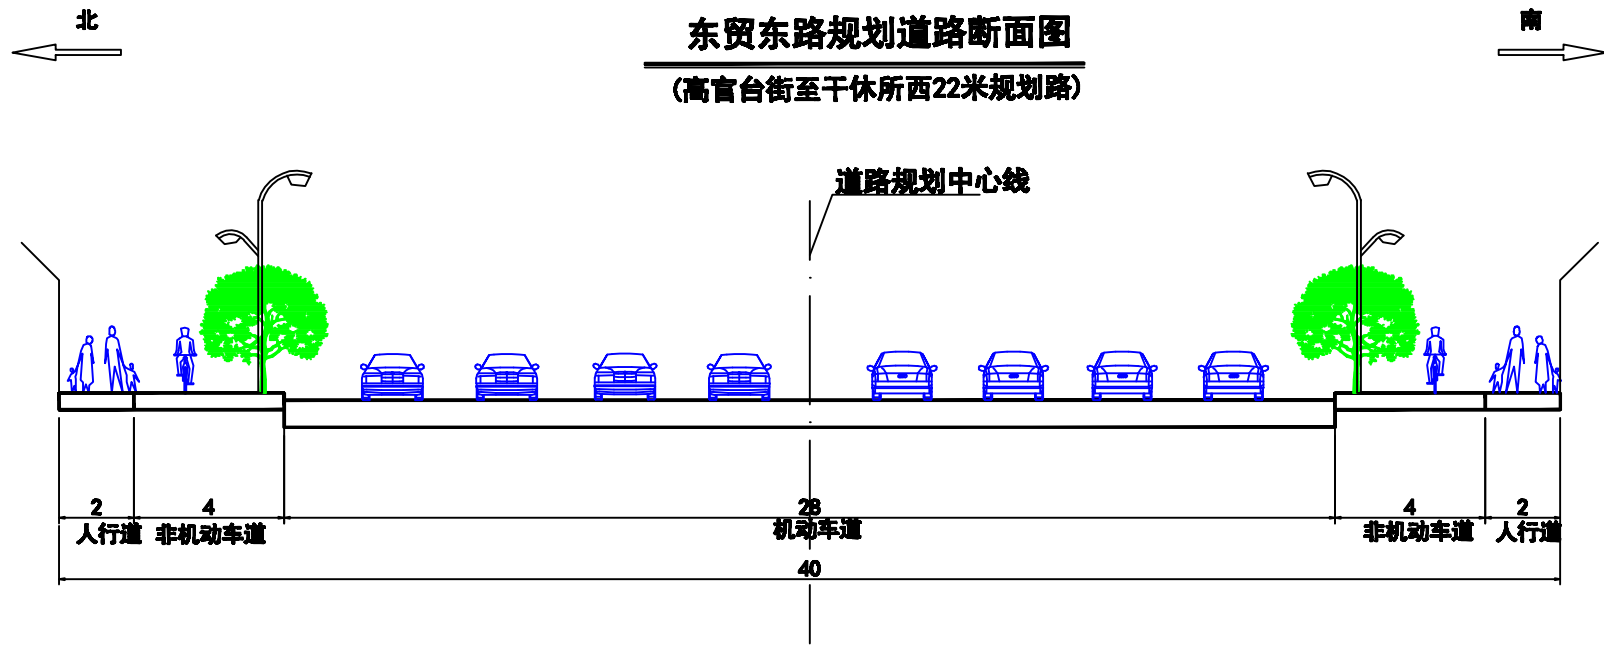

公示信息

沈河区城市建设局位于沈河区高官台街的2019沈阳市小区配套（一期）工程沈河区项目东贸东路规划许可批前公示

沈河区城市建设局的2019年沈阳市小区配套路（一期）工程沈河区项目东贸东路，规划用地性质为城市道路用地，面积为2.0229公顷。建设单位现已委托设计单位按照相关技术标准和规范完成建设工程规划设计方案，现予以公示并公开征求意见。

- 公示及收集意见日期：2020年01月06日——2020年01月17日（10个工作日）
- 利害关系人可在公示有效期内通过以下途径咨询或提出意见：
①咨询电话：审批部门：沈阳市自然资源局沈河分局，024-24161605；
建设单位：沈河区城市建设局，024-24845745；
设计单位：沈阳市政工程设计中心，024-23388737；
②信函请邮寄至：沈阳市沈河区万柳塘路107号 沈阳市自然资源局沈河分局 规划科。
③电子邮箱：shenheguituju@163.com。
- 反馈意见请注明联系人真实姓名、电话、地址等信息；如因信息不完整或不真实导致无法核对相关情况的，视为无效意见。
- 本方案涉及的利害关系人依法享有听证权。

沈阳市自然资源局沈河分局
2020年01月06日

