


沈阳市建设工程规划许可批前公示板

规划设计方案总平面图

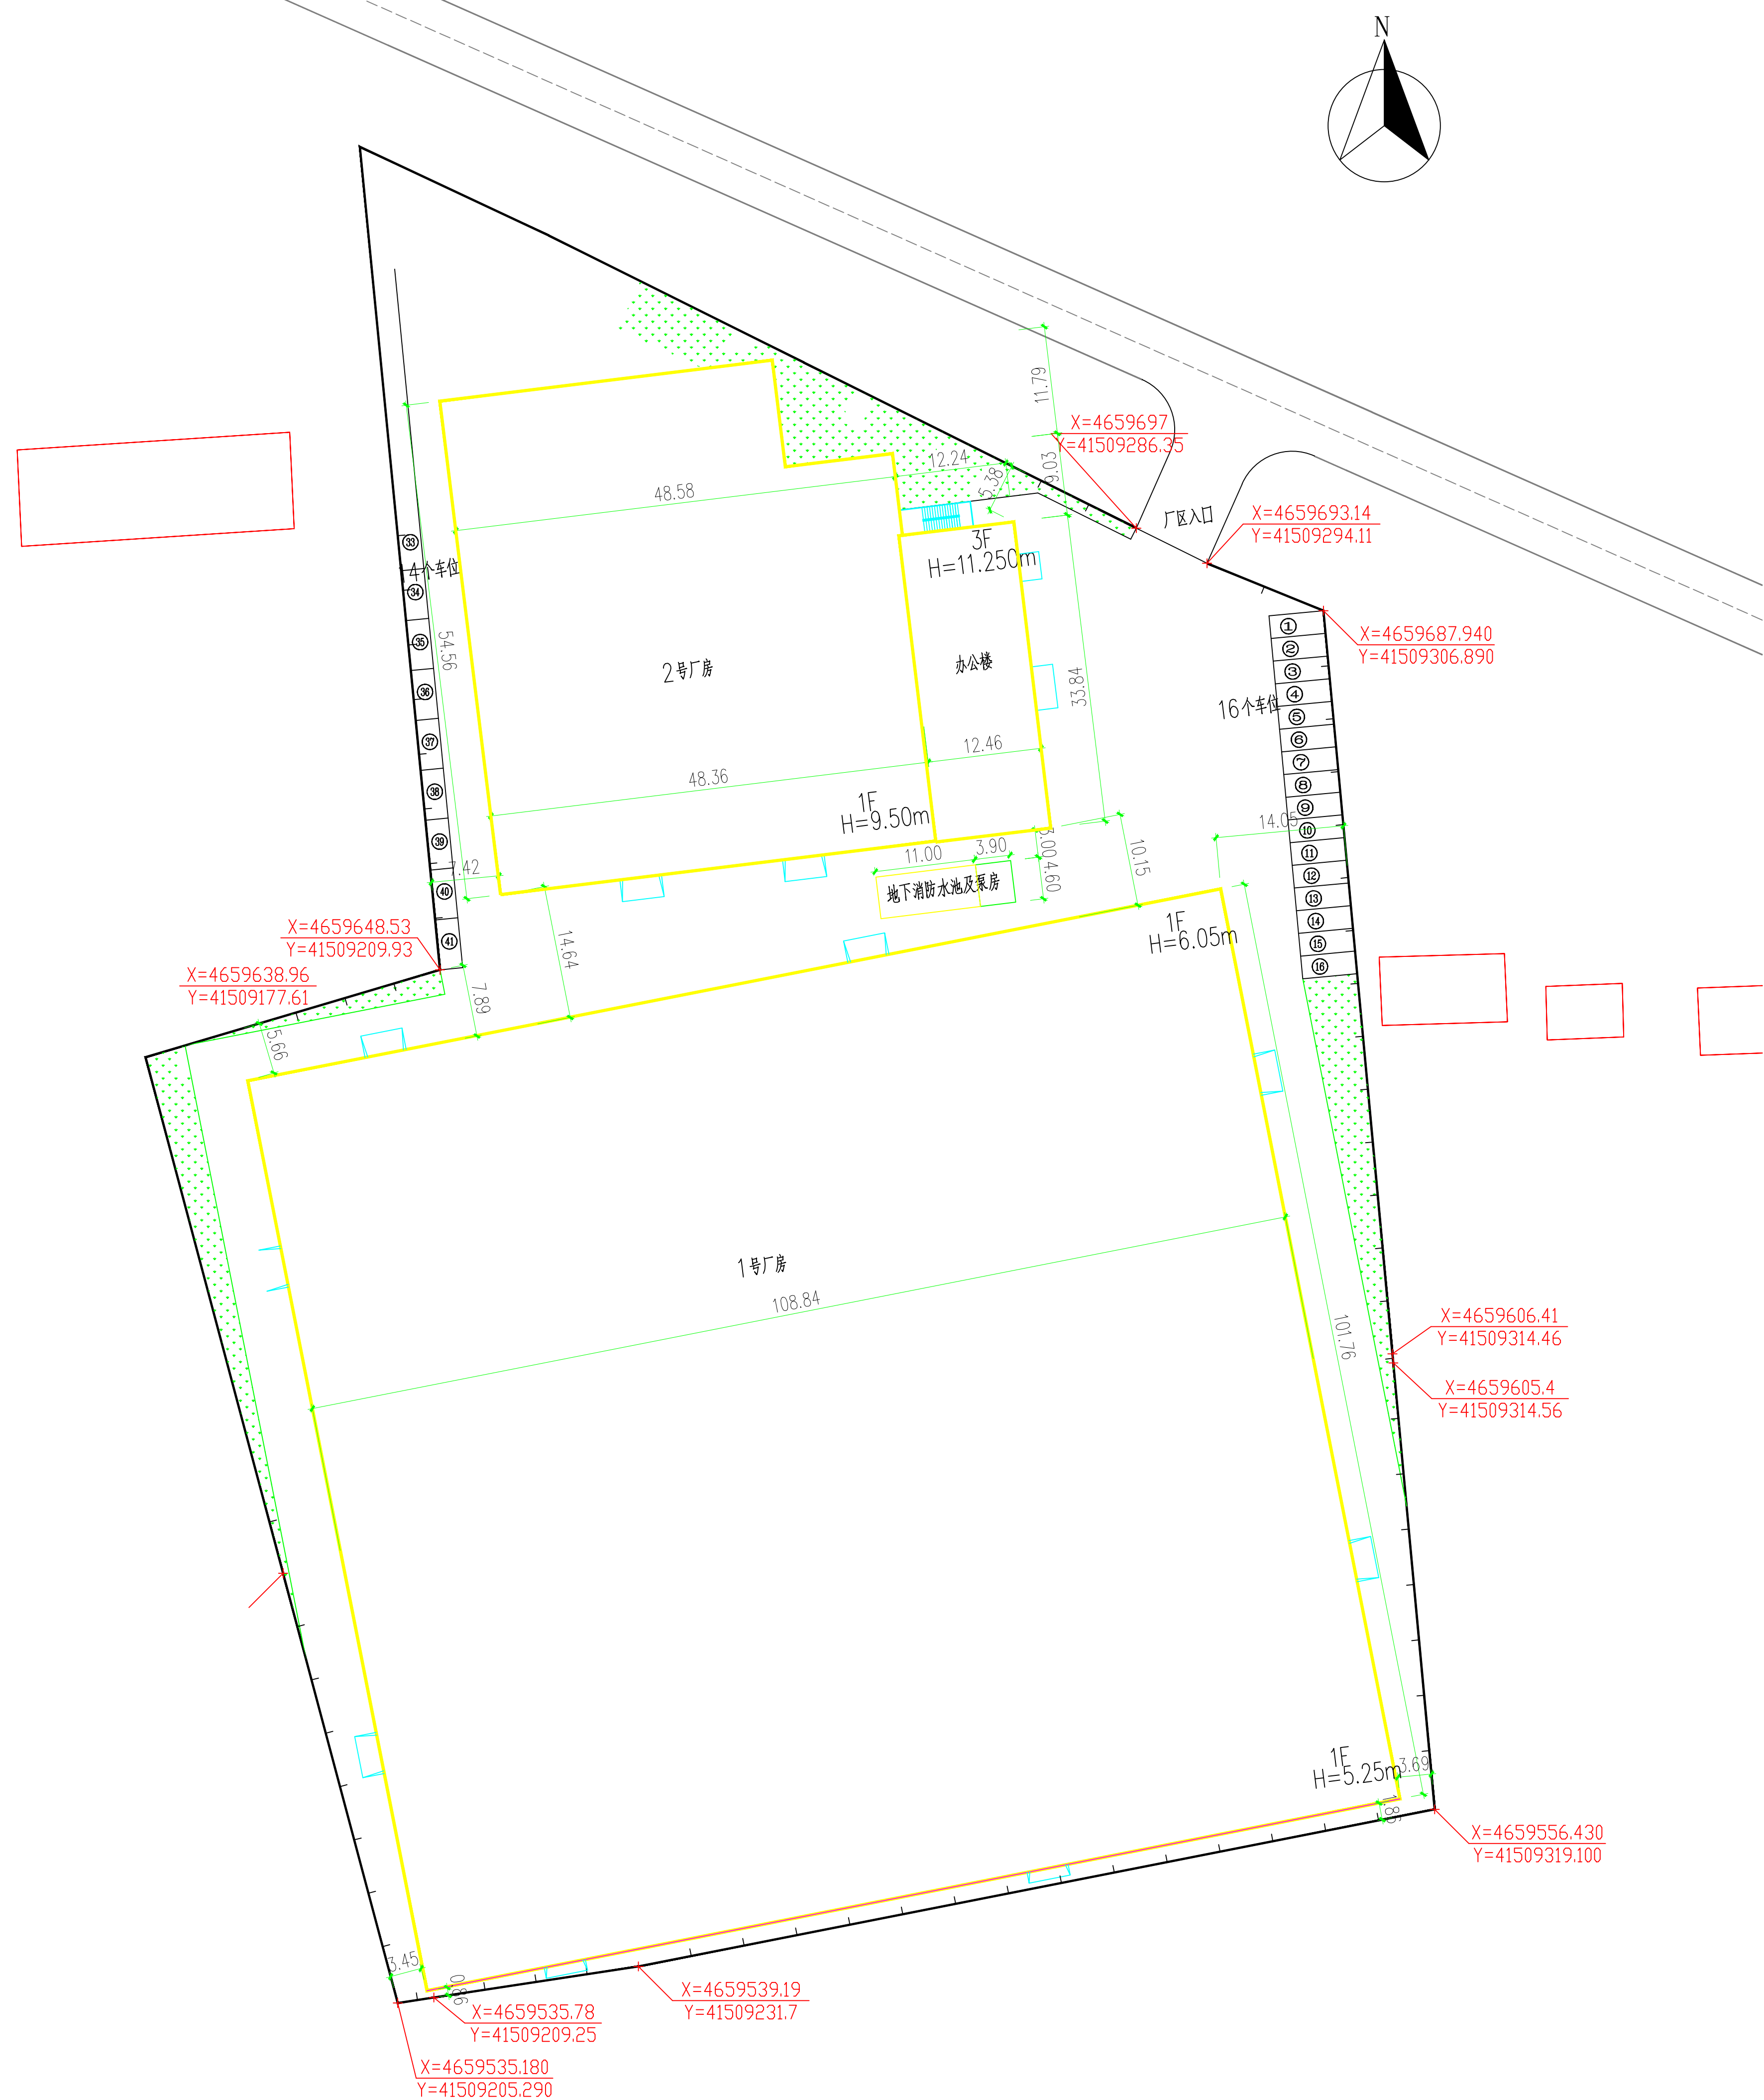

总平面布置图1:500

公示信息

沈阳龙玉新材料有限公司位于新民市三道岗子镇三道岗子村的
新型墙板生产项目规划许可批前公示

沈阳龙玉新材料有限公司的新型墙板生产项目，规划用地性质为工业用地，面积为 **19402**平方米。建设单位已委托设计单位按照相关技术标准和规范完成建设工程规划设计方案，现予以公示并公开征求意见。

- 1、公示及收集意见日期：2020年X月X日—2020年X月X日（7个工作日）
2、利害关系人可在公示有效期内通过以下途径咨询或提出意见：

①咨询电话：

审批部门：新民市自然资源局规划科，024-87506038；

建设单位：沈阳龙玉新材料有限公司，13898872266

设计单位：沈阳市金罗盘建筑设计有限公司，13889871970；

②信函请寄至：新民市南郊路5号 新民市自然资源局

③电子邮箱：xmsczghbs@163.com

3、反馈意见请注明联系人真实姓名、电话、地址等信息；如因信息不完整或不真实导致无法核对相关情况的，视为无效意见。

4、本方案涉及的利害关系人依法享有听证权。

新民市自然资源局

2020年X月X日

主要经济技术指标

表1		填表日期：2019年12月10日	
建设名称(公章)	沈阳龙玉新材料有限公司	设计名称(公章)	沈阳市金罗盘建筑设计有限公司
单位项目地址	新民市三道岗子镇	单位联系人	刘龙玉
开发资质证号	13322448333	设计资质证号	A121001762
可建设用地面积(m²)	19402.00	商业面积(m²)	13994.85
总建筑面积(m²)	14853.37	地上(m²)	14853.37
计容建筑面积(m²)	17343.40	地下(m²)	0
住宅建筑面积(m²)	0	商业面积(m²)	14853.37
住宅户数	0	商业面积(m²)	14853.37
配建停车位(个)	0	商业面积(m²)	14853.37

鸟瞰图

