
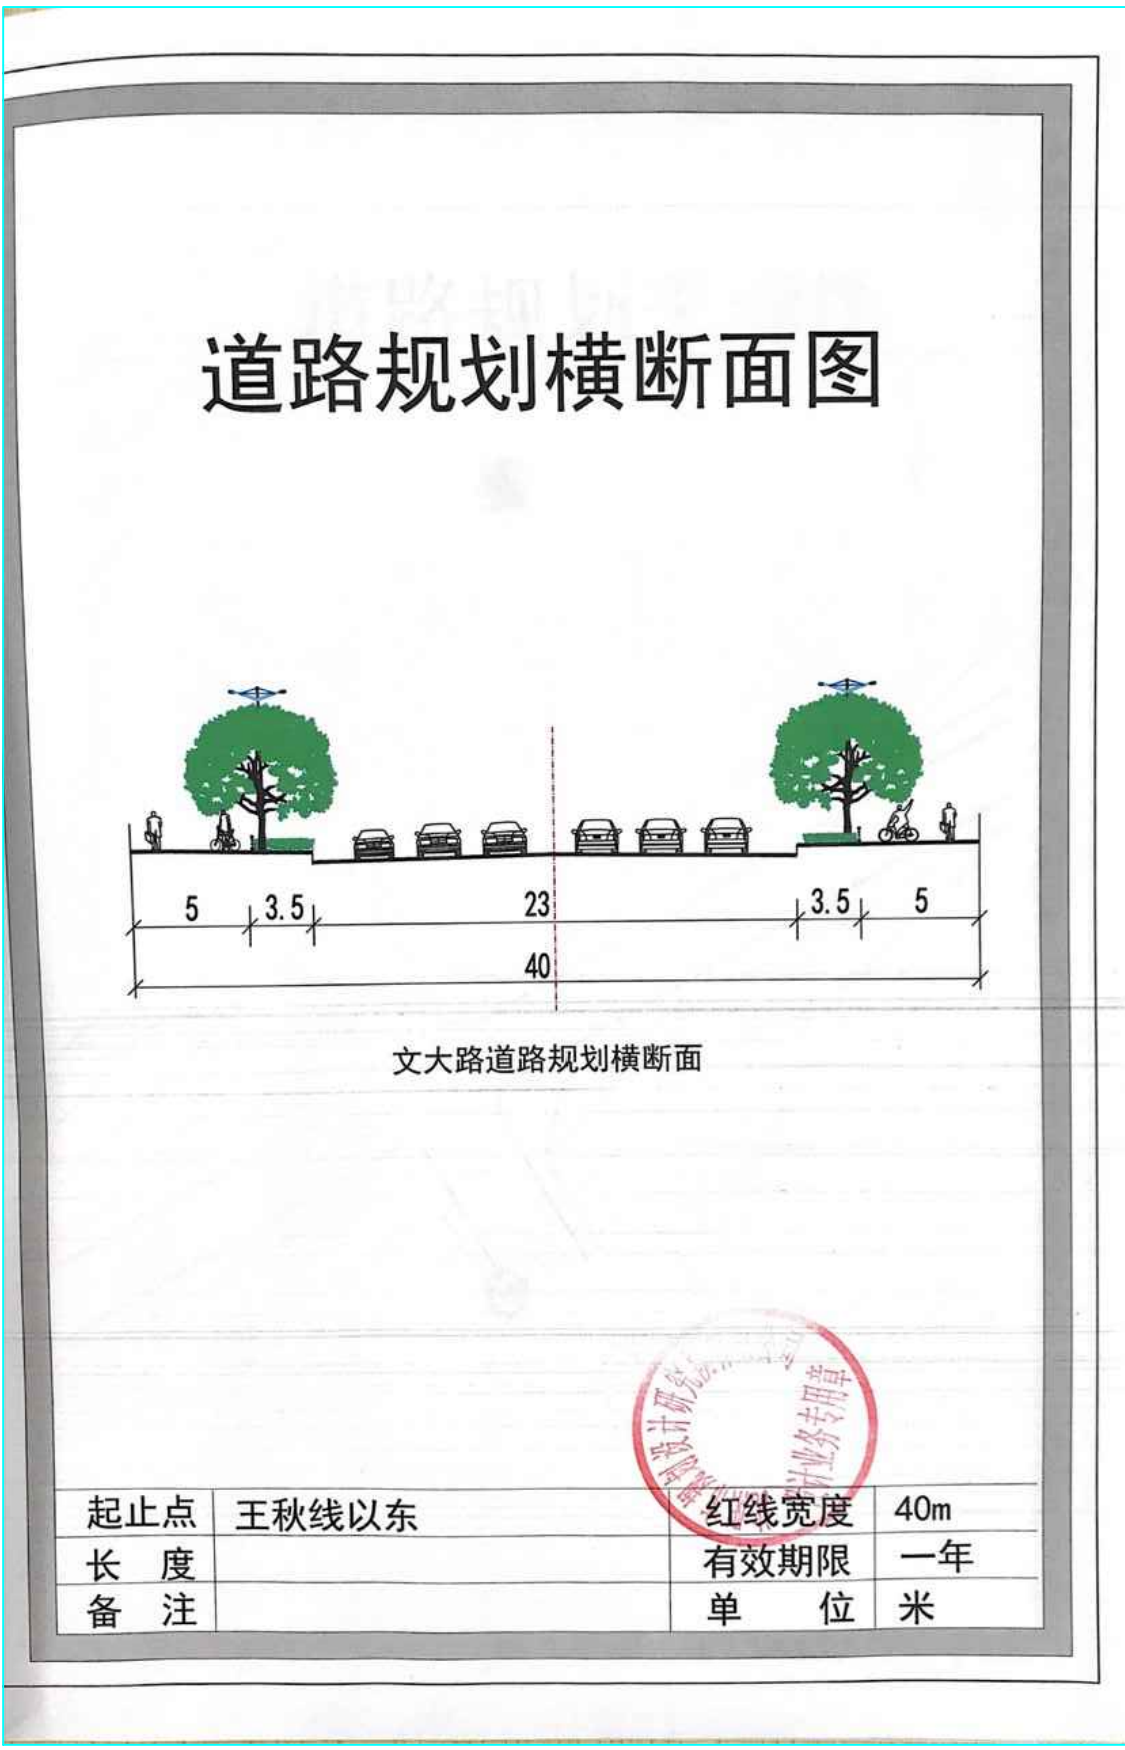


沈阳市于洪区建设工程规划许可批前公示版

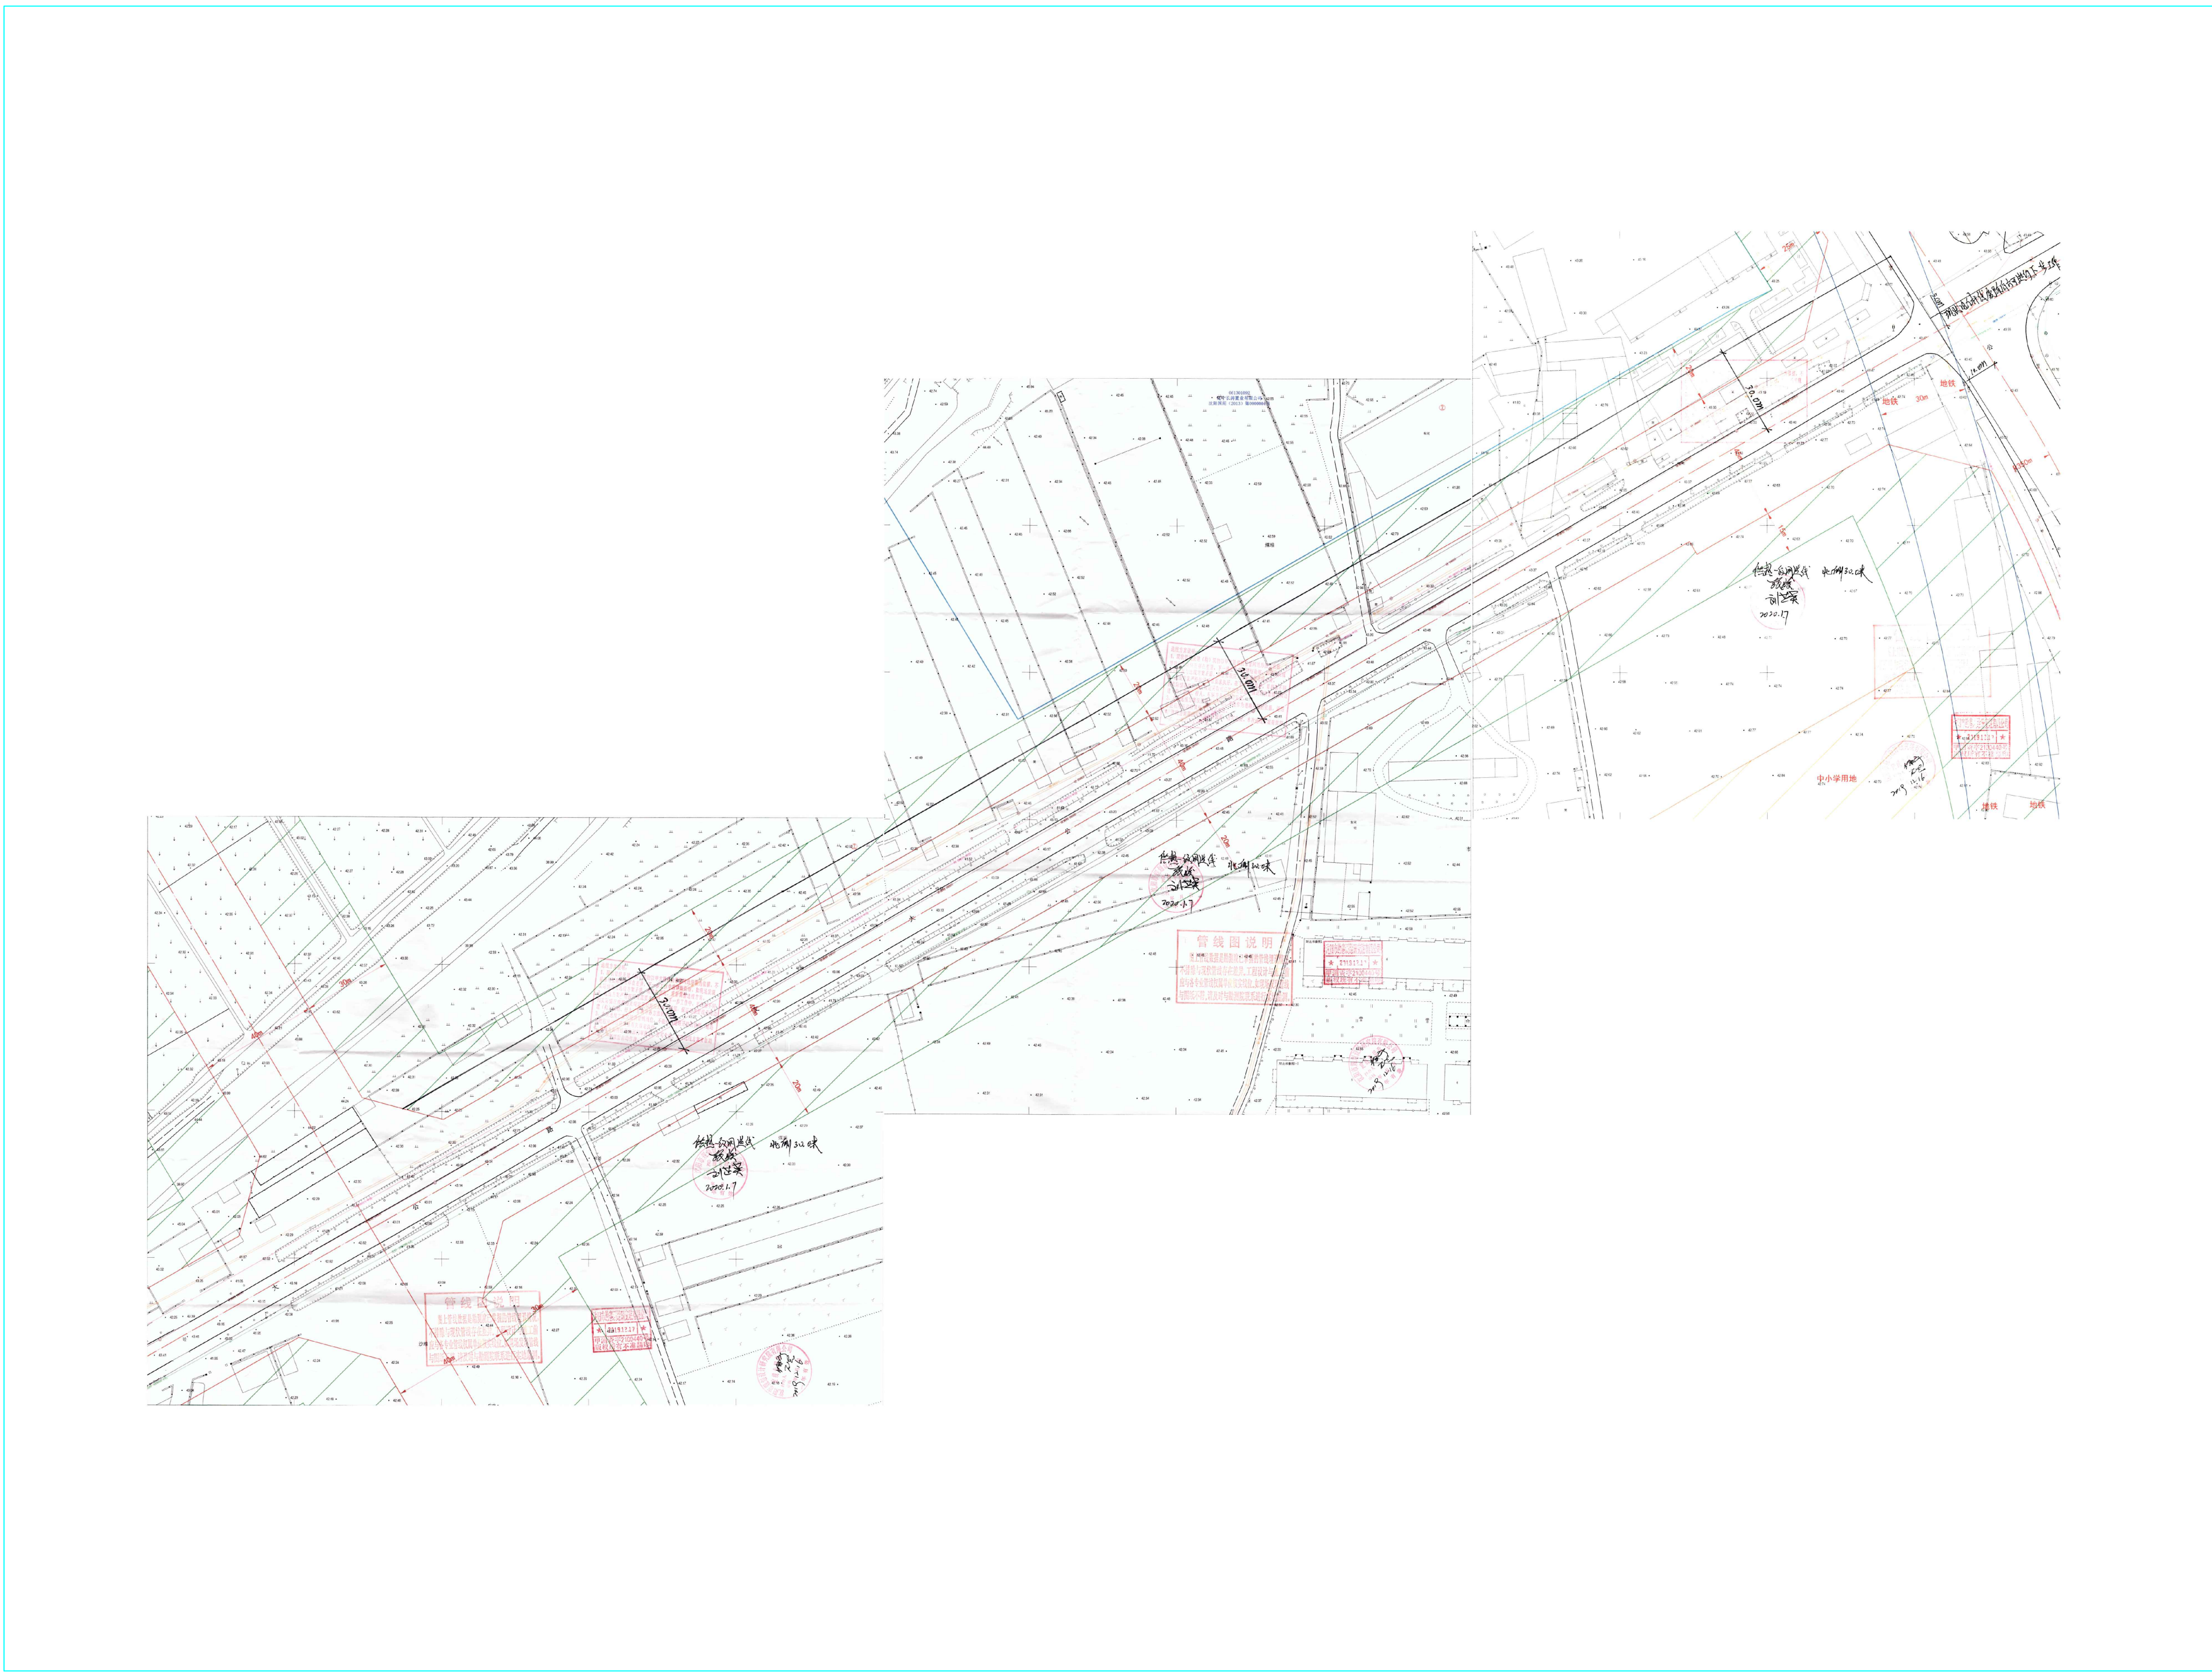

工程名称	沈阳北方联盟热电有限公司文大路一次网
工程位置	沈阳市于洪区文大西路
工程概况	本工程为采暖一次网敷设工程，工程总长度约为600米，东起西江街原有管线，沿文大路向西600米至规划路。