


沈阳市建设工程规划许可批前公示板

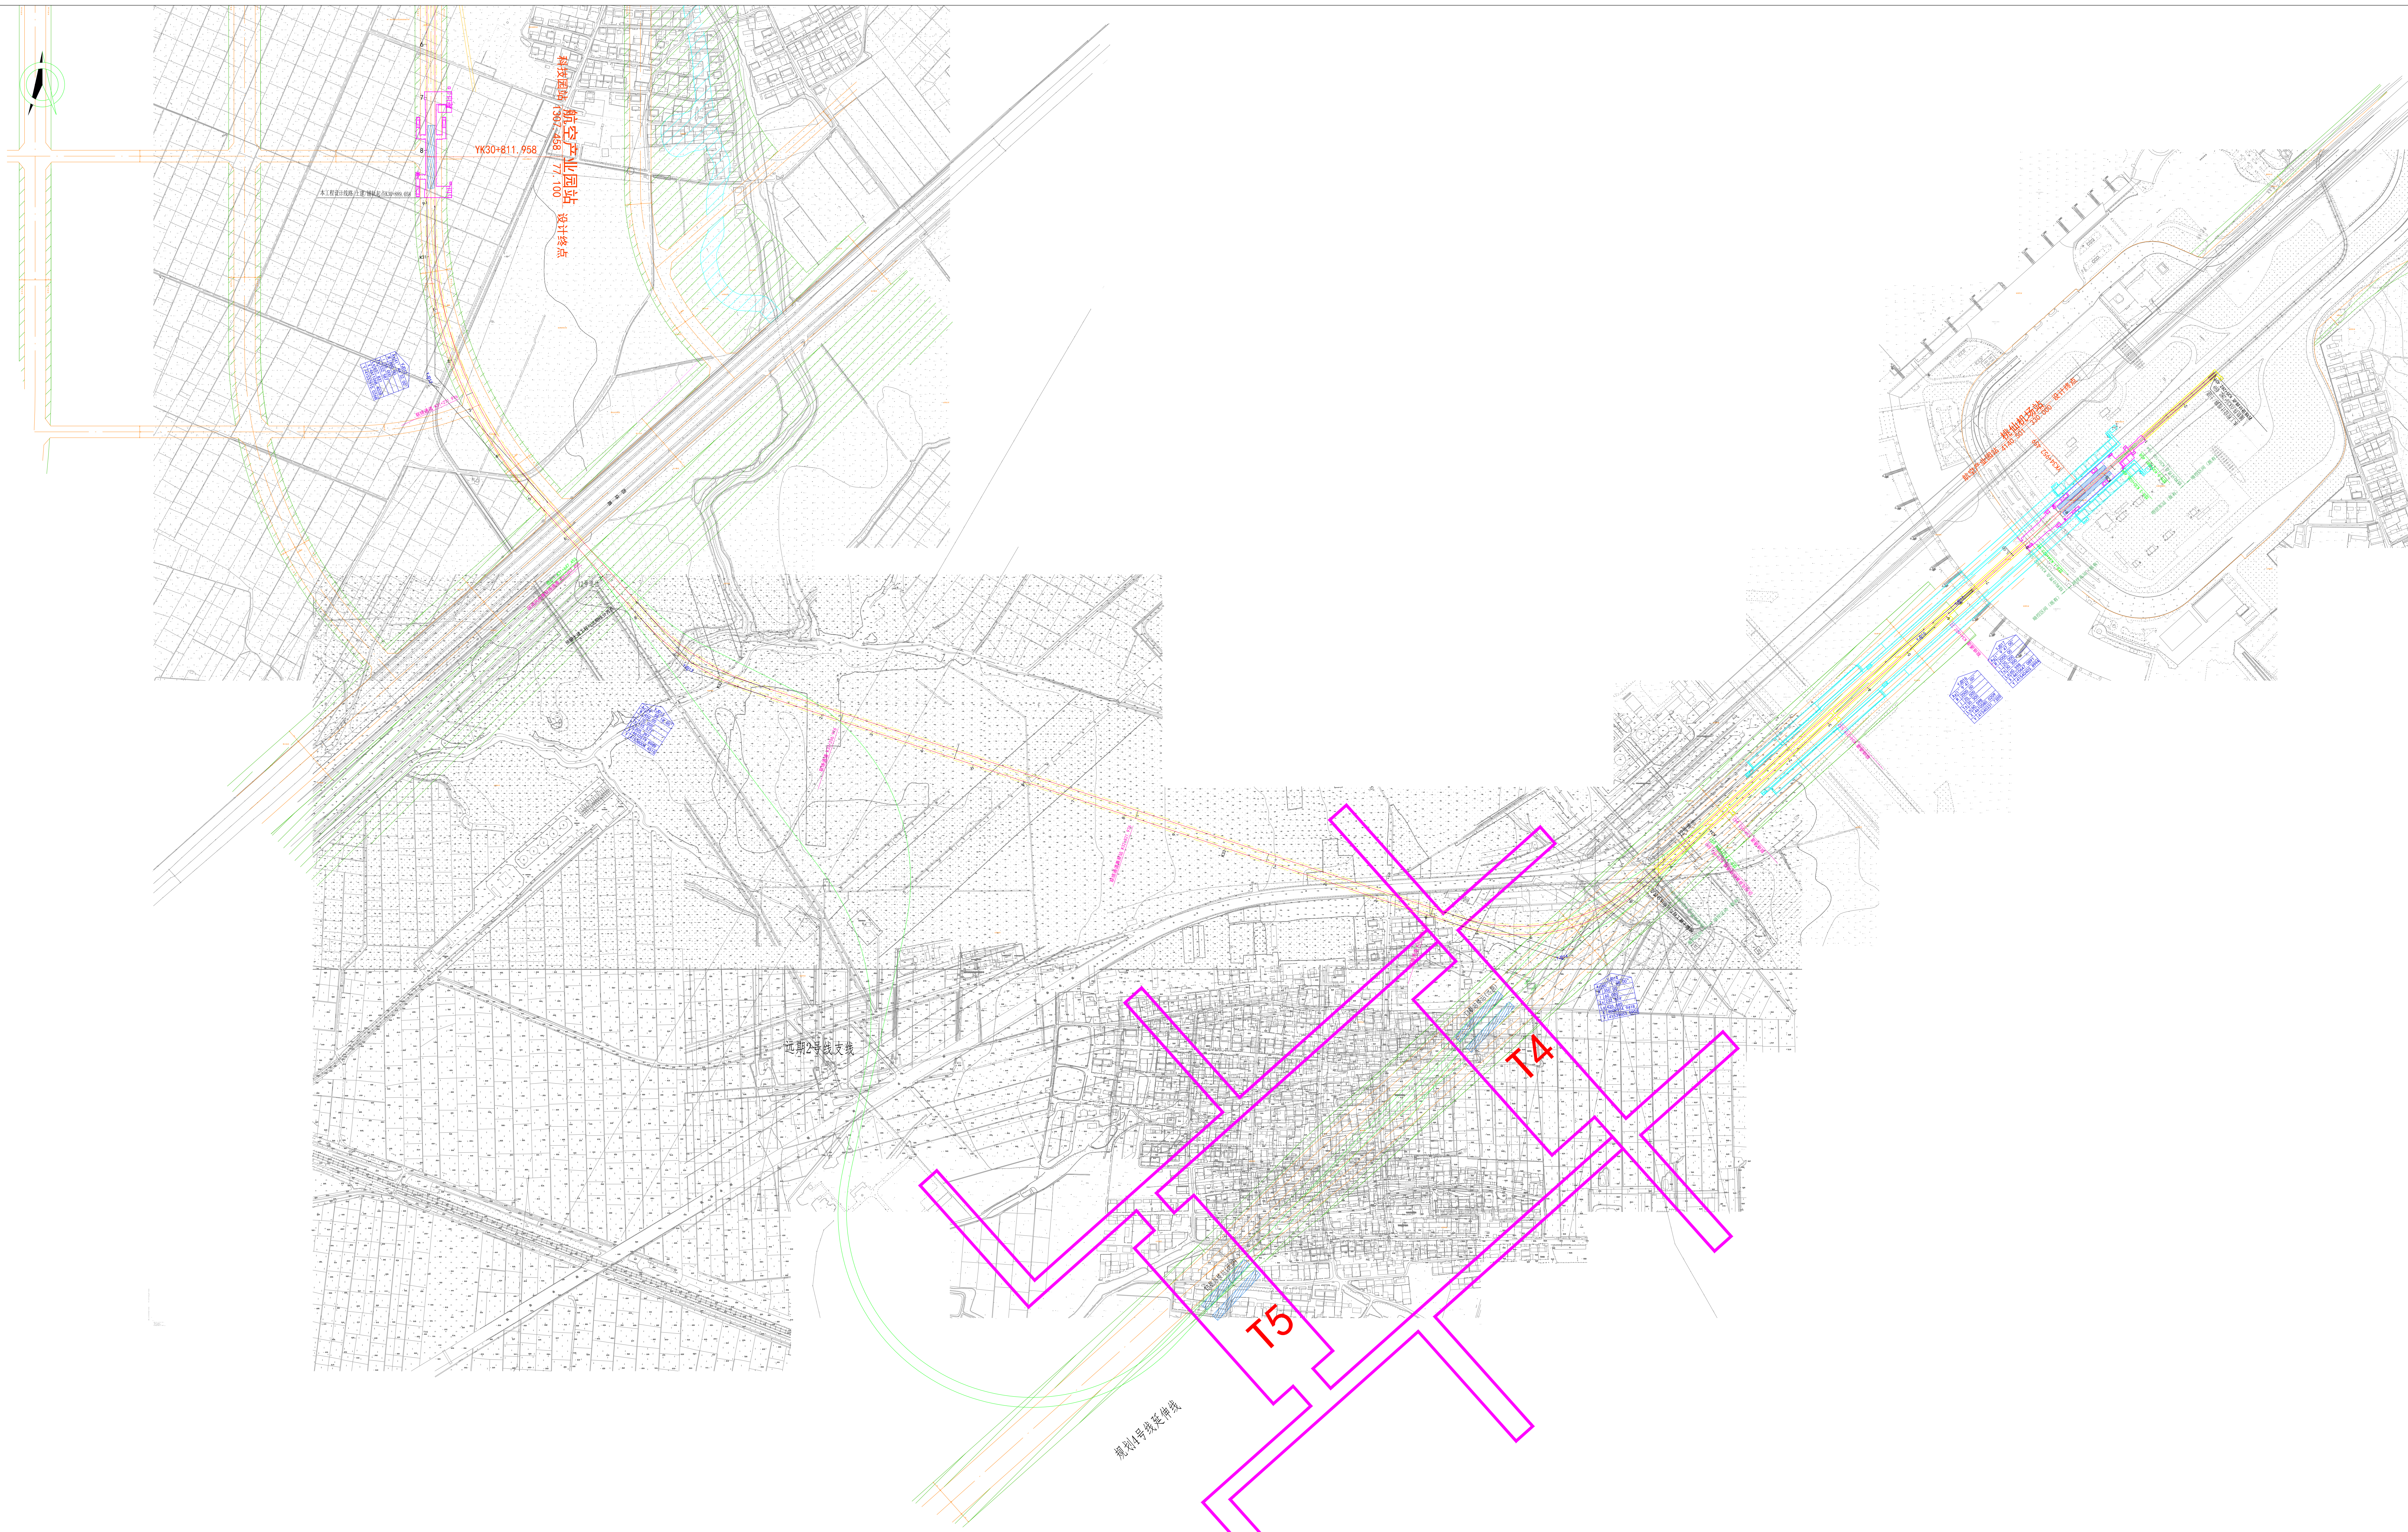

公示信息

沈阳地铁集团有限公司位于沈阳地铁二号线南延线工程规划许可批前公示。
沈阳地铁集团有限公司位于沈阳地铁二号线南延线工程，规划用地性质为交通设施用地。建设单位现已委托设计单位按照相关技术标准和规范完成建设工程规划设计方案。现予以公示并公开征求意见。

1、公开及征集意见日期：2020年4月1日-2020年4月10日（7个工作日）。

2、利害关系人可在公示有效期内通过以下途径咨询或提出意见：

（1）咨询电话：

审批部门：沈阳市自然资源局：024-83961640

建设单位：沈阳地铁集团有限公司：024-24082122

设计单位：北京城建设计发展集团股份有限公司：024-24868396-8052

（2）信函请邮寄至：沈阳市沈河区市府大路260号。

（3）电子邮箱：SZC83968873@163.com。

3、反馈意见请注明联系人真实姓名、电话、地址等信息；如因信息不完整或不真实导致无法核对相关情况的，视为无效意见。

4、本方案涉及的利害关系人依法享有听证权。

沈阳市自然资源局
2020年4月1日

建设单位	沈阳地铁集团有限公司
工程名称	沈阳地铁二号线南延线工程（航空产业园站~桃仙机场站）
工程概况	建设地址：浑南新区（智慧三街、机场规划用地） 建设规模及主要内容：本工程线路长度约4.4km，全部为地下线，共设1座地下车站—桃仙机场站，该区间设置两座区间风井，并于两座区间风井处各预留2组道岔，与远期规划T5、T4航站楼衔接，初期建设预留土建接口。

总平面布置图