


# 沈阳市建设工程规划许可变更批后公告牌

建设工程规划许可证变更附图

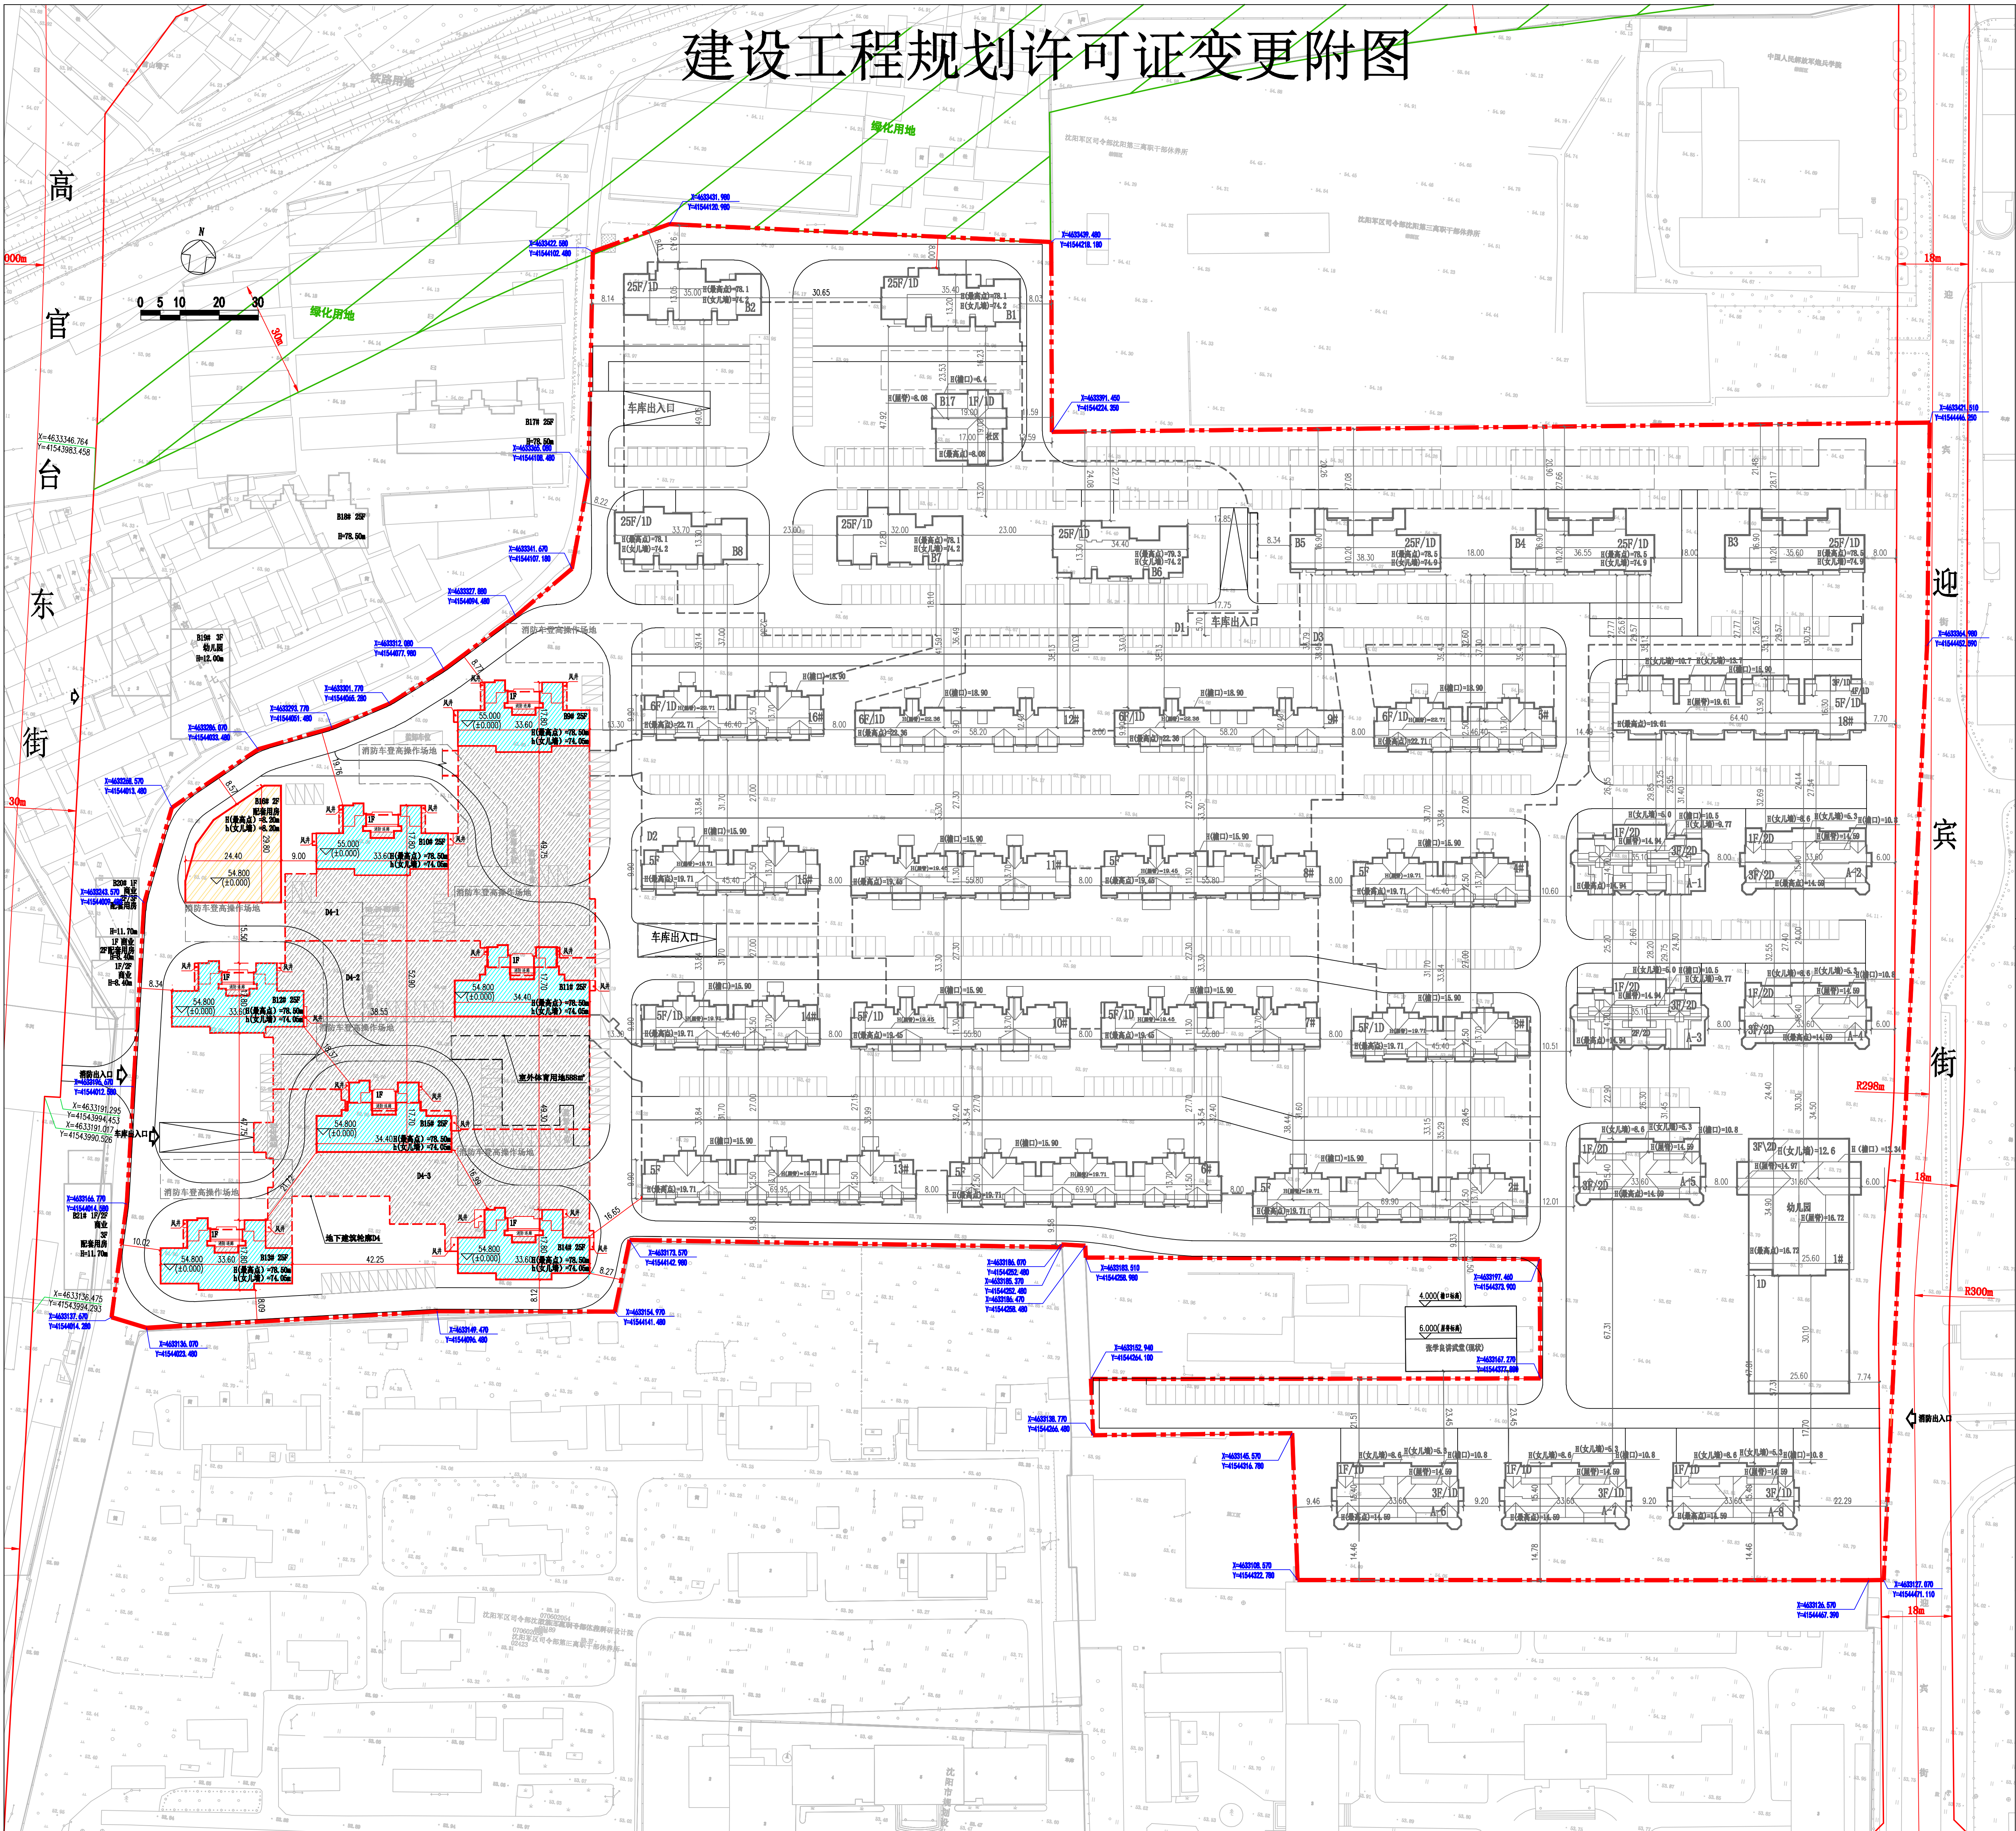

公告信息

沈阳市熙龙房地产开发有限公司沈河区东大营街31号的居住（一期）项目《建设工程规划许可证》变更批后公告

建设工程规划许可证号：沈河建证附更字2020年0001号  
发证日期：2020.04.08  
项目名称：居住（一期）  
建设位置：沈河区东大营街31号  
建设单位：沈阳市熙龙房地产开发有限公司  
联系电话：沈阳市自然资源局沈河分局，024-24161605  
沈阳市熙龙房地产开发有限公司，024-88431177  
联系地址：沈阳市沈河区万柳塘路107号，邮编：110015  
公告期限：发证日期起至规划核实合格止

沈阳市熙龙房地产开发有限公司  
沈阳市自然资源局沈河分局 监制  
2020年4月8日

鸟瞰图

