
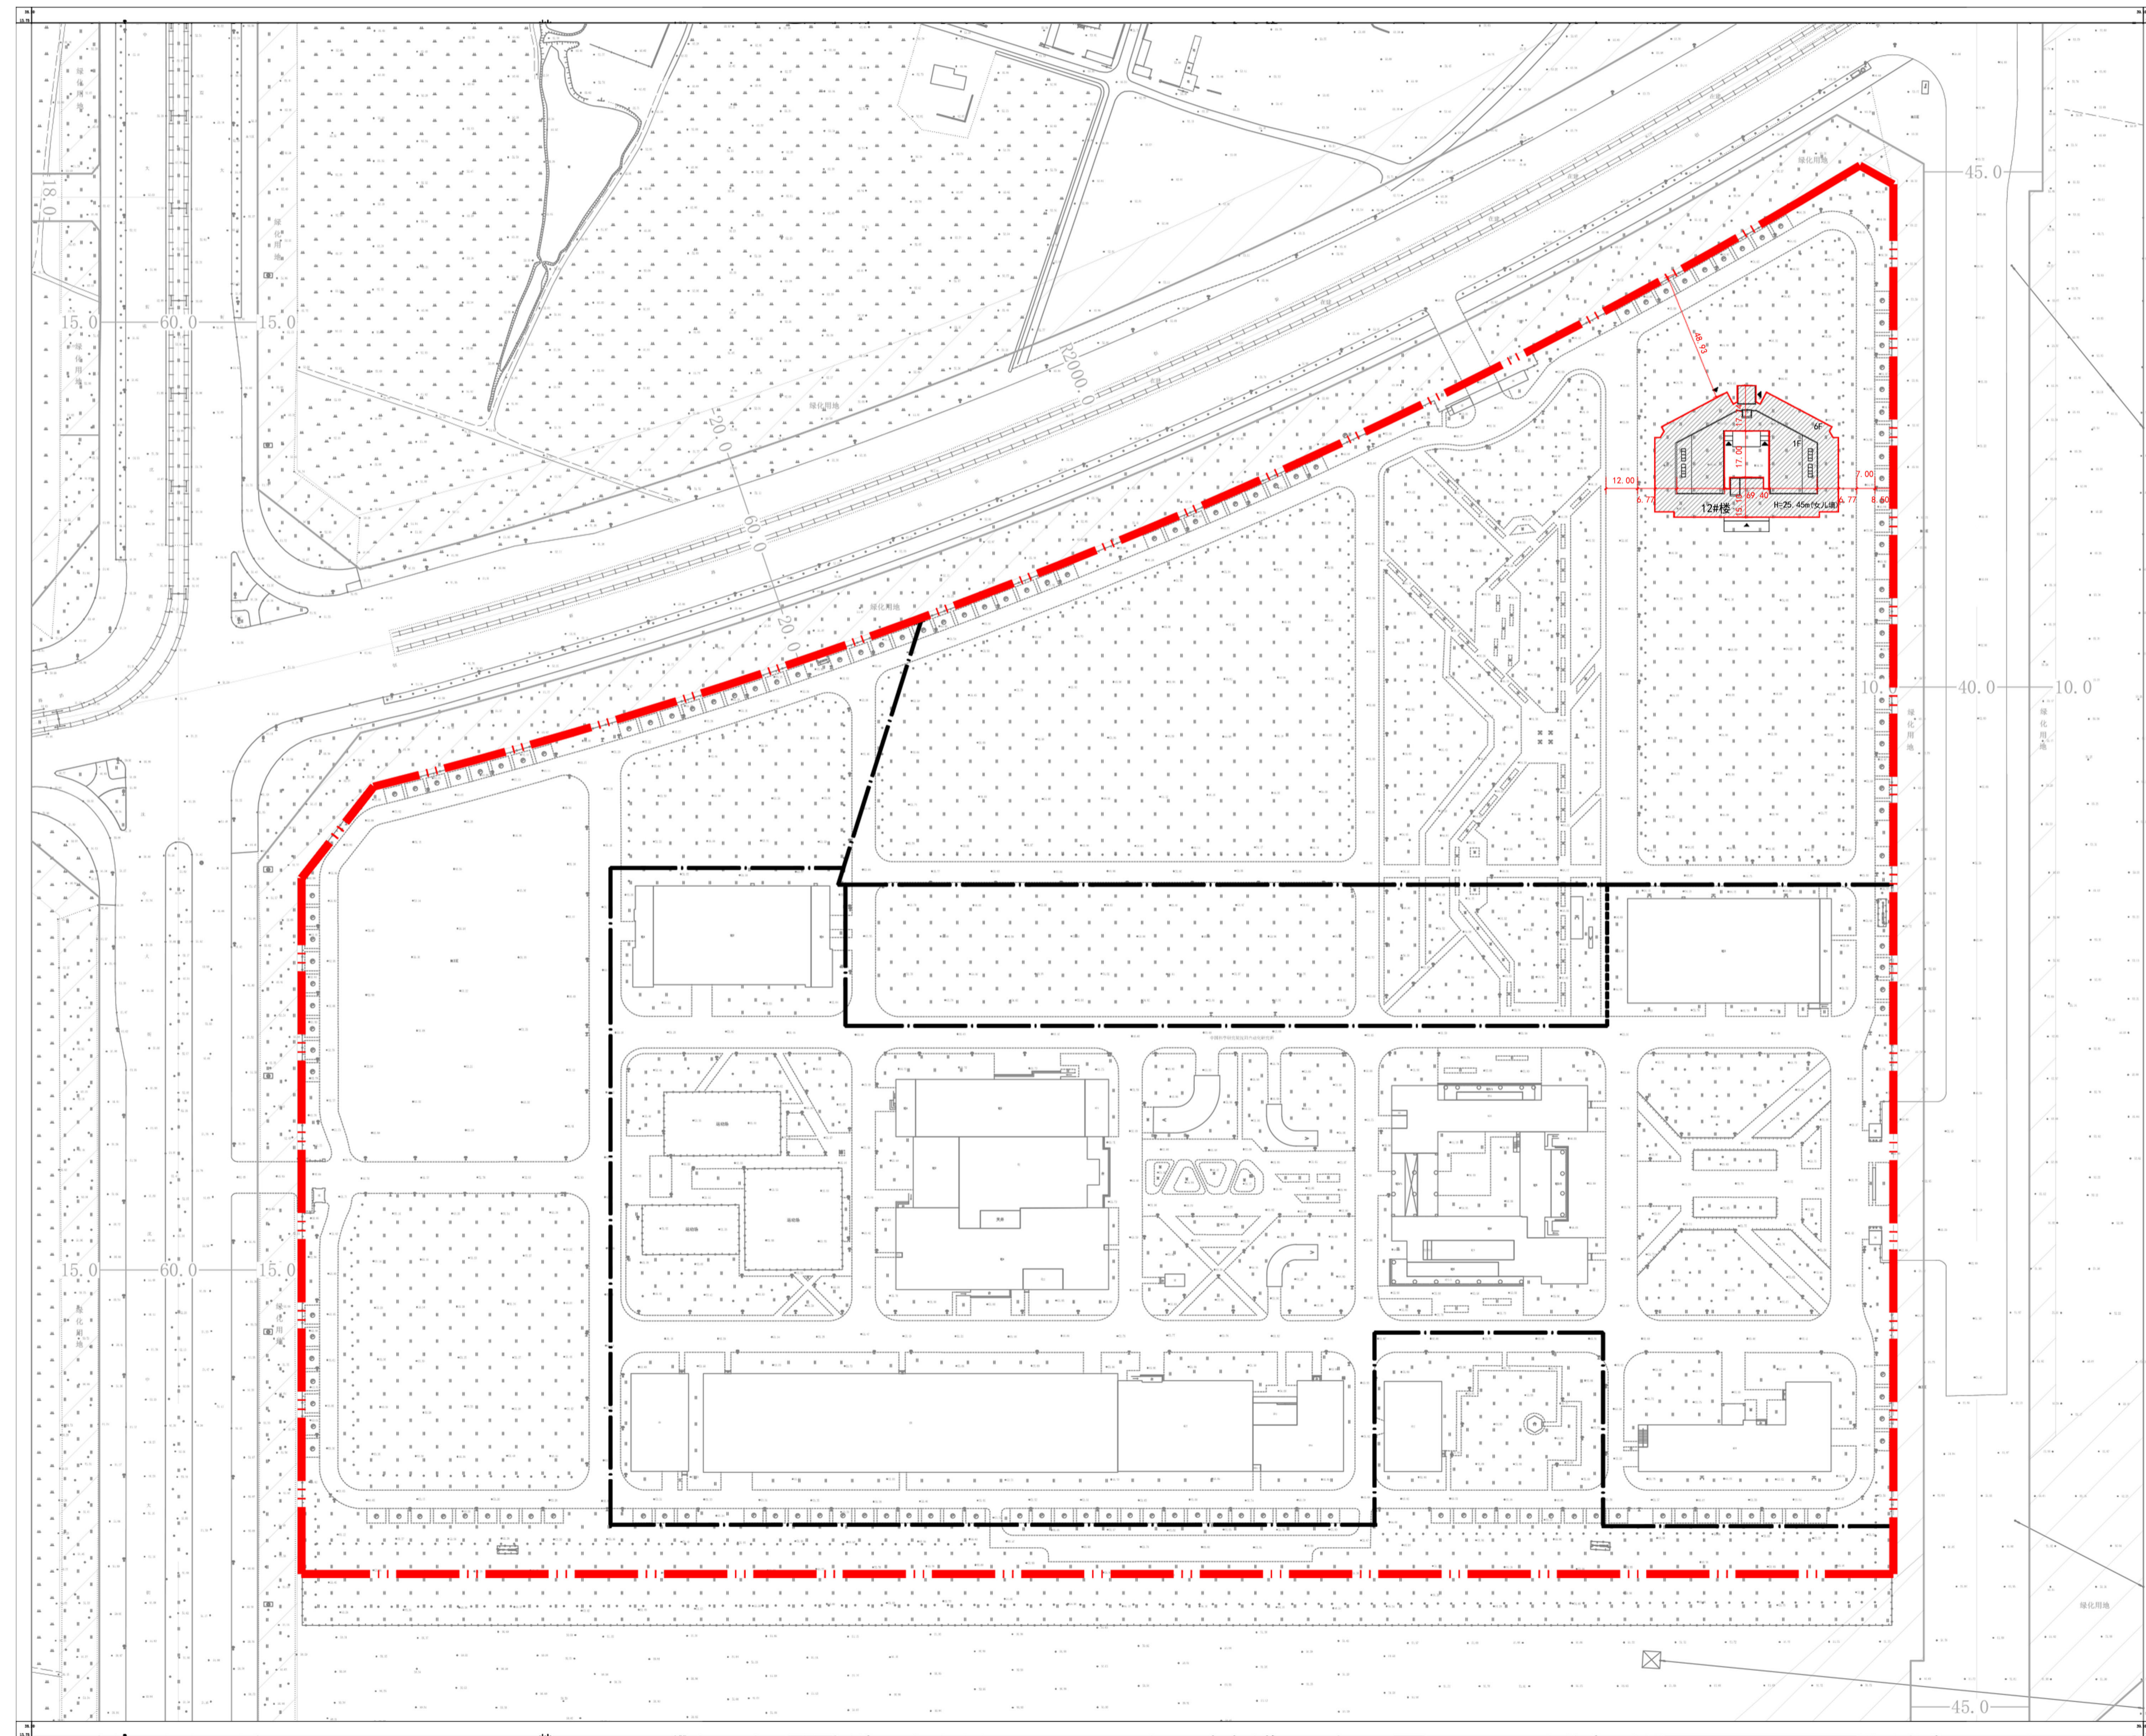


沈阳市建设工程规划许可批前公示板

规划设计方案总平面图

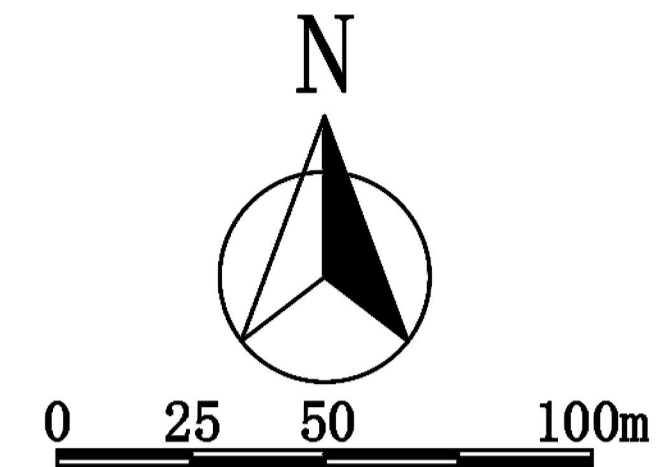

公示信息

中国科学院沈阳自动化研究所位于浑南区创新路的工业（八期）项目规划许可批前公示

中国科学院沈阳自动化研究所的浑南区创新路的工业项目，规划用地性质为工业用地，面积为10397平方米。建设单位现已委托设计单位按照相关技术标准和规范完成建设工程规划设计方案，现予以公示并公开征求意见。

1、公示及收集意见日期：2020年4月30日——2020年5月12日（7个工作日）

2、利害关系人可在公示有效期内通过以下途径咨询或提出意见：

①咨询电话：审批部门：沈阳市自然资源局浑南分局，024-24222956；

建设单位：中国科学院沈阳自动化研究所，024-23978521；

设计单位：辽宁省建筑设计研究院有限责任公司，024-23392468；

②信函请邮寄至：沈阳市浑南区世纪路15号沈阳市自然资源局浑南分局审批科（以邮戳日期为准） 邮编：110179。

③电子邮箱：125437632@qq.com。

3、反馈意见请注明联系人真实姓名、电话、地址等信息；如因信息不完整或不真实导致无法核对相关情况的，视为无效意见。

4、本方案涉及的利害关系人依法享有听证权。

沈阳市自然资源局浑南分局
2020年4月30日

主要经济技术指标

表1 填表日期：2020年3月27日

建设单位	中国科学院沈阳自动化研究所				设计单位	辽宁省建筑设计研究院有限责任公司			
	名称(公章)	项目地址	联系人	李凤起		资质等级(建筑、规划)	甲级	联系人	邢无阻
	沈阳市浑南区创新路131号	40001244-9	联系电话	13998365817	设计资质证书号	A121002062	联系电话	18842495244	
建设用地面积(m ²)	69467.27				商业面积(m ²)	0	商业比(%)	0/0	
总建筑面积(m ²)	地上(m ²)	10397.00			基底面积(m ²)	2422.82	建筑密度(%)	3.49/3.55	
	地下(m ²)	-			绿地面积(m ²)	24313.5	绿地率(%)	35%/35%	
计容建筑面积(m ²)	地上(m ²)	10397.00			容积率	0.15/0.15	停车位(个)	地上(个)	104
	地下(m ²)	-			栋数	1		地下(个)	-
总建筑面积(m ²)	地上建筑面积(m ²)	10397.00			物业、社区公共用房的位置				
	地下建筑面积(m ²)	-			地下非机动车建筑面积(m ²)	-			
标准	总车位	普通车位							
本项目配建	104	104							
配建停车位(个)	104	104							

鸟瞰图

