


沈阳市建设工程规划许可批后公告牌

公示信息

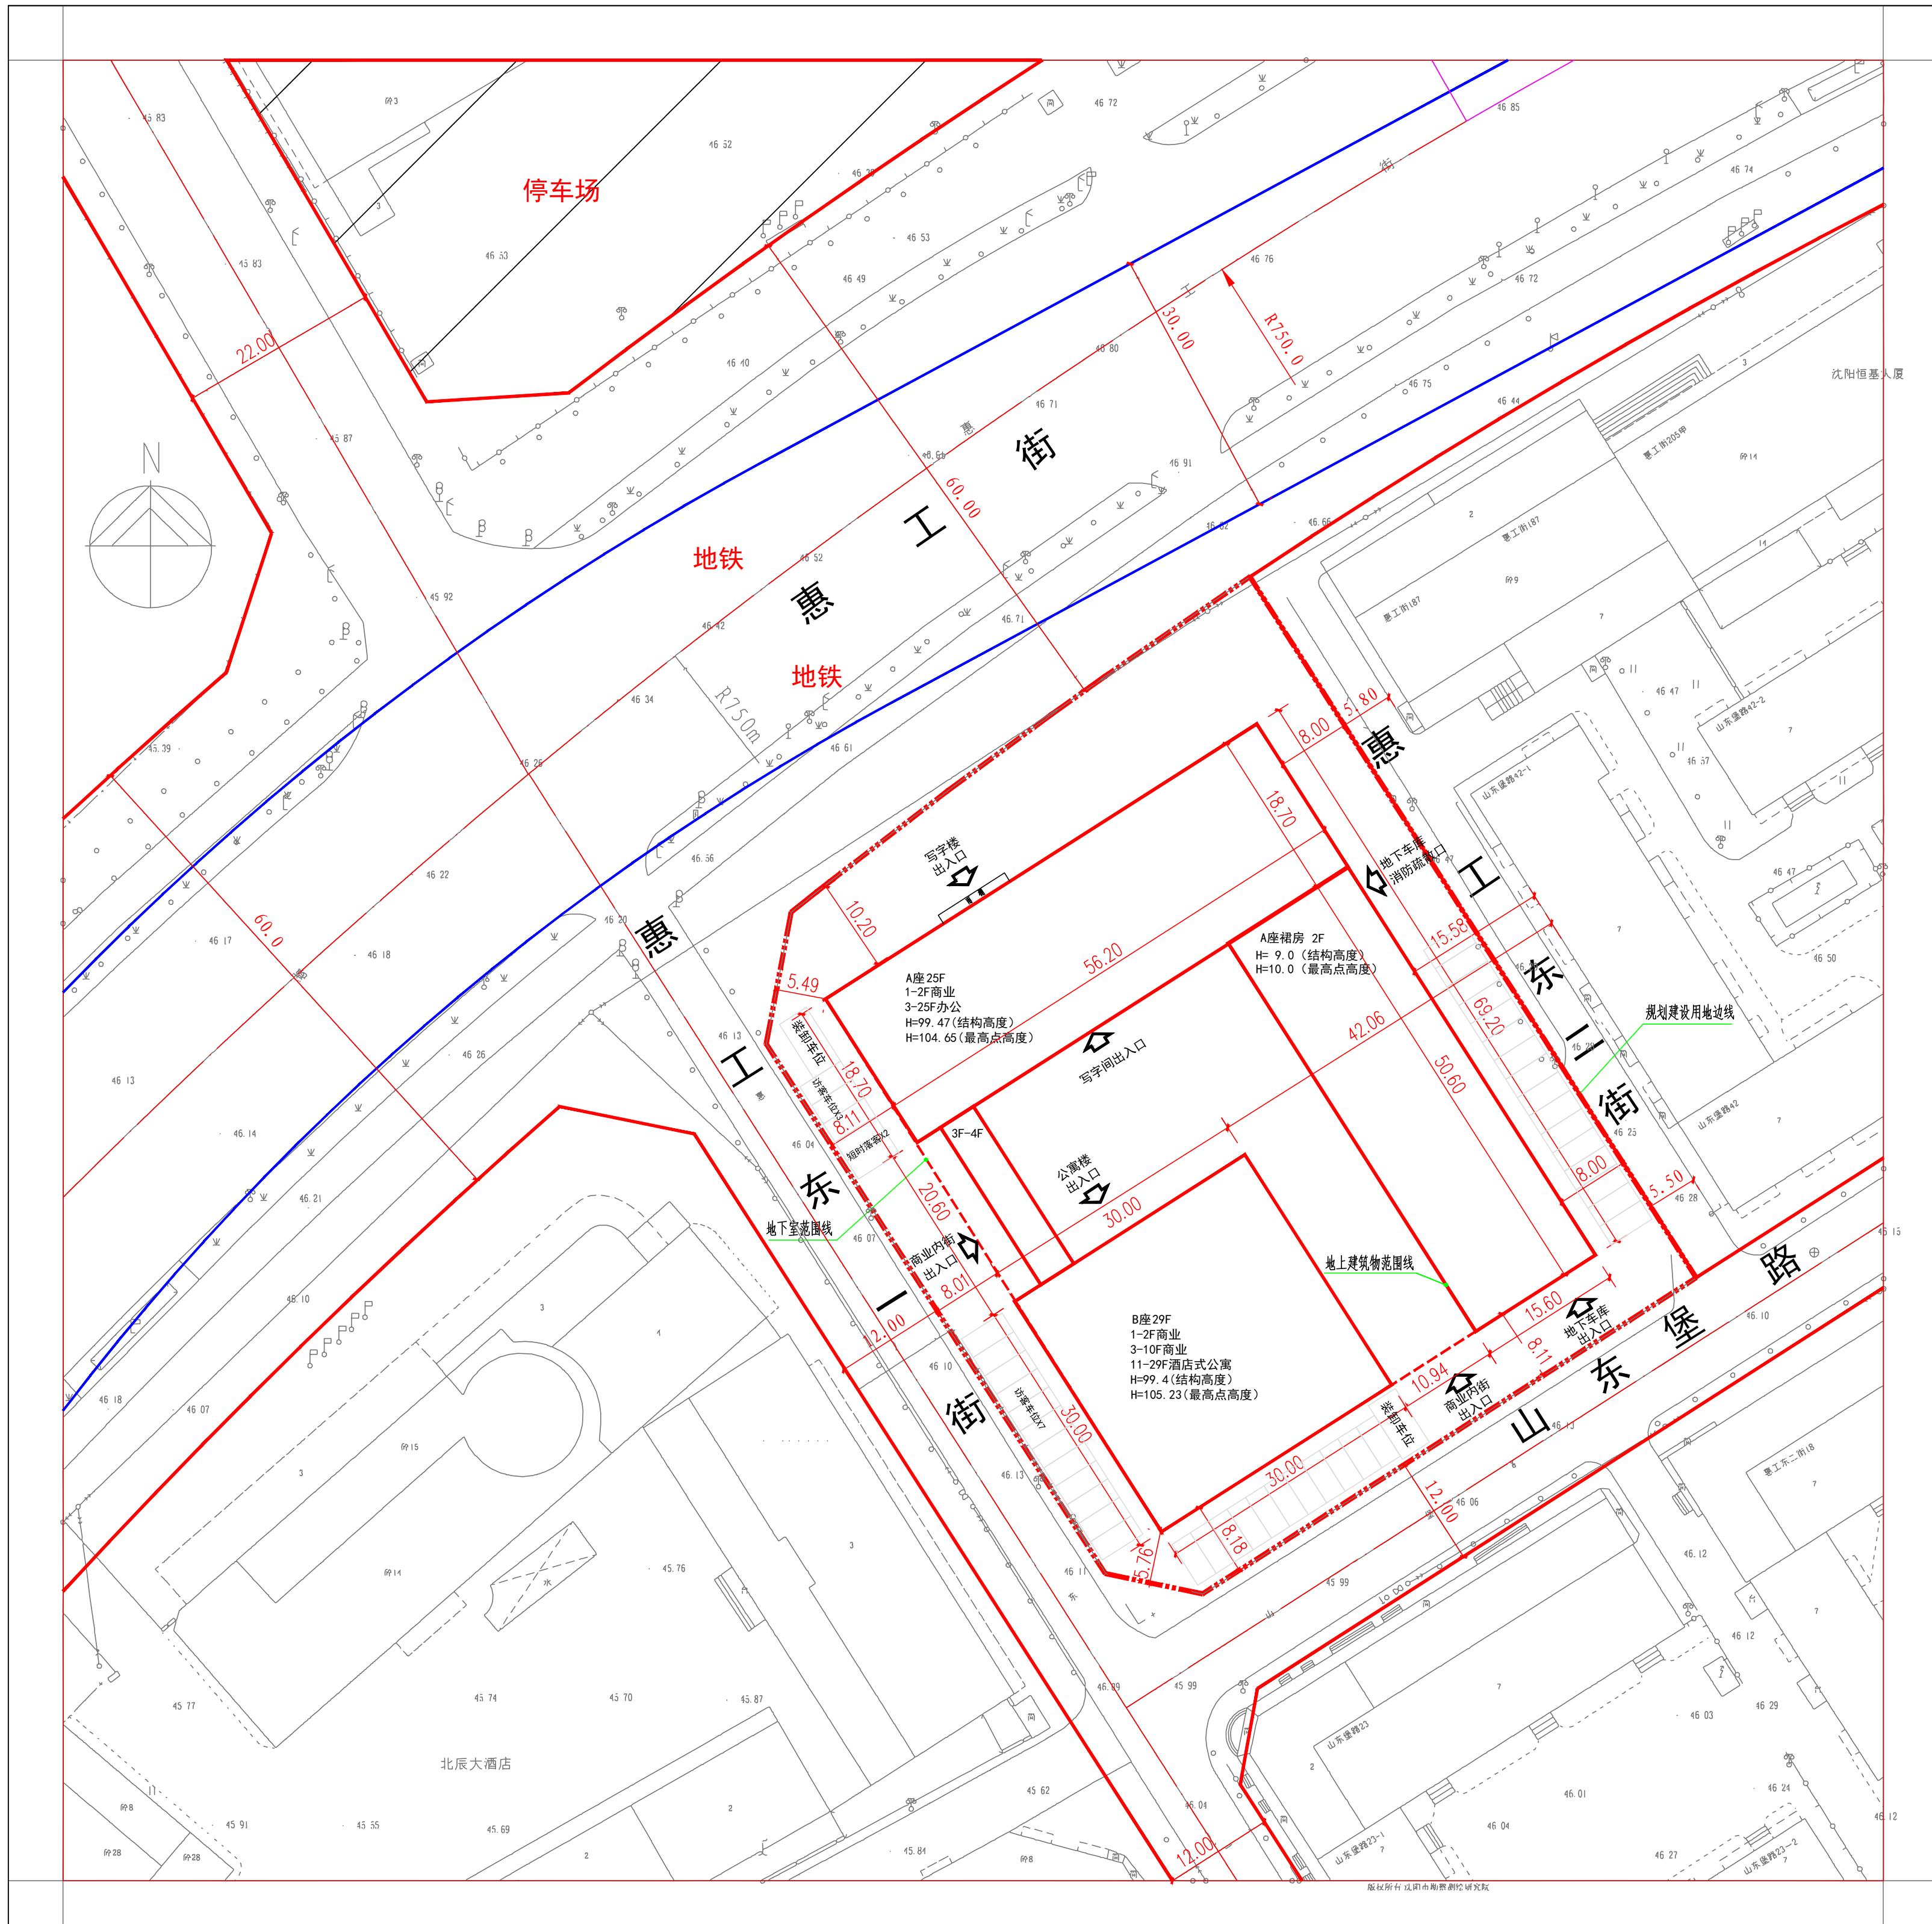

主要经济技术指标

中华人民共和国 建设工程规划许可证	
建字第 21010320200005 号	
根据《中华人民共和国城乡规划法》第四十条规定, 经审核, 本建设工程符合城乡规划要求, 颁发此证。	
建设单位(个人): 沈阳润江房地产开发有限公司	
建设项目名称: 商业	
建设位置: 沈阳市沈河区惠工街南侧	
建设规模: 67707.73 平方米	
附图及附件名称: 本通知书函件, 附图一份(加盖审图专用章), 图文一体有效。	
遵守事项	
一、本证是经城乡规划主管部门依法审定, 建设工程符合城乡规划要求的法律凭证。 二、未取得本证或不按本证规定进行建设的, 均属违法建设。 三、本证在有效期内, 本证的各项规定不得随意变更。 四、该规划批准部门依法有权监督检查本证, 建设单位(个人)有责任接受检查。 五、本证所需附图与附件由发证机关依法确定, 与本证具有同等法律效力。	

鸟瞰图

