


沈阳市建设工程规划许可批前公示板

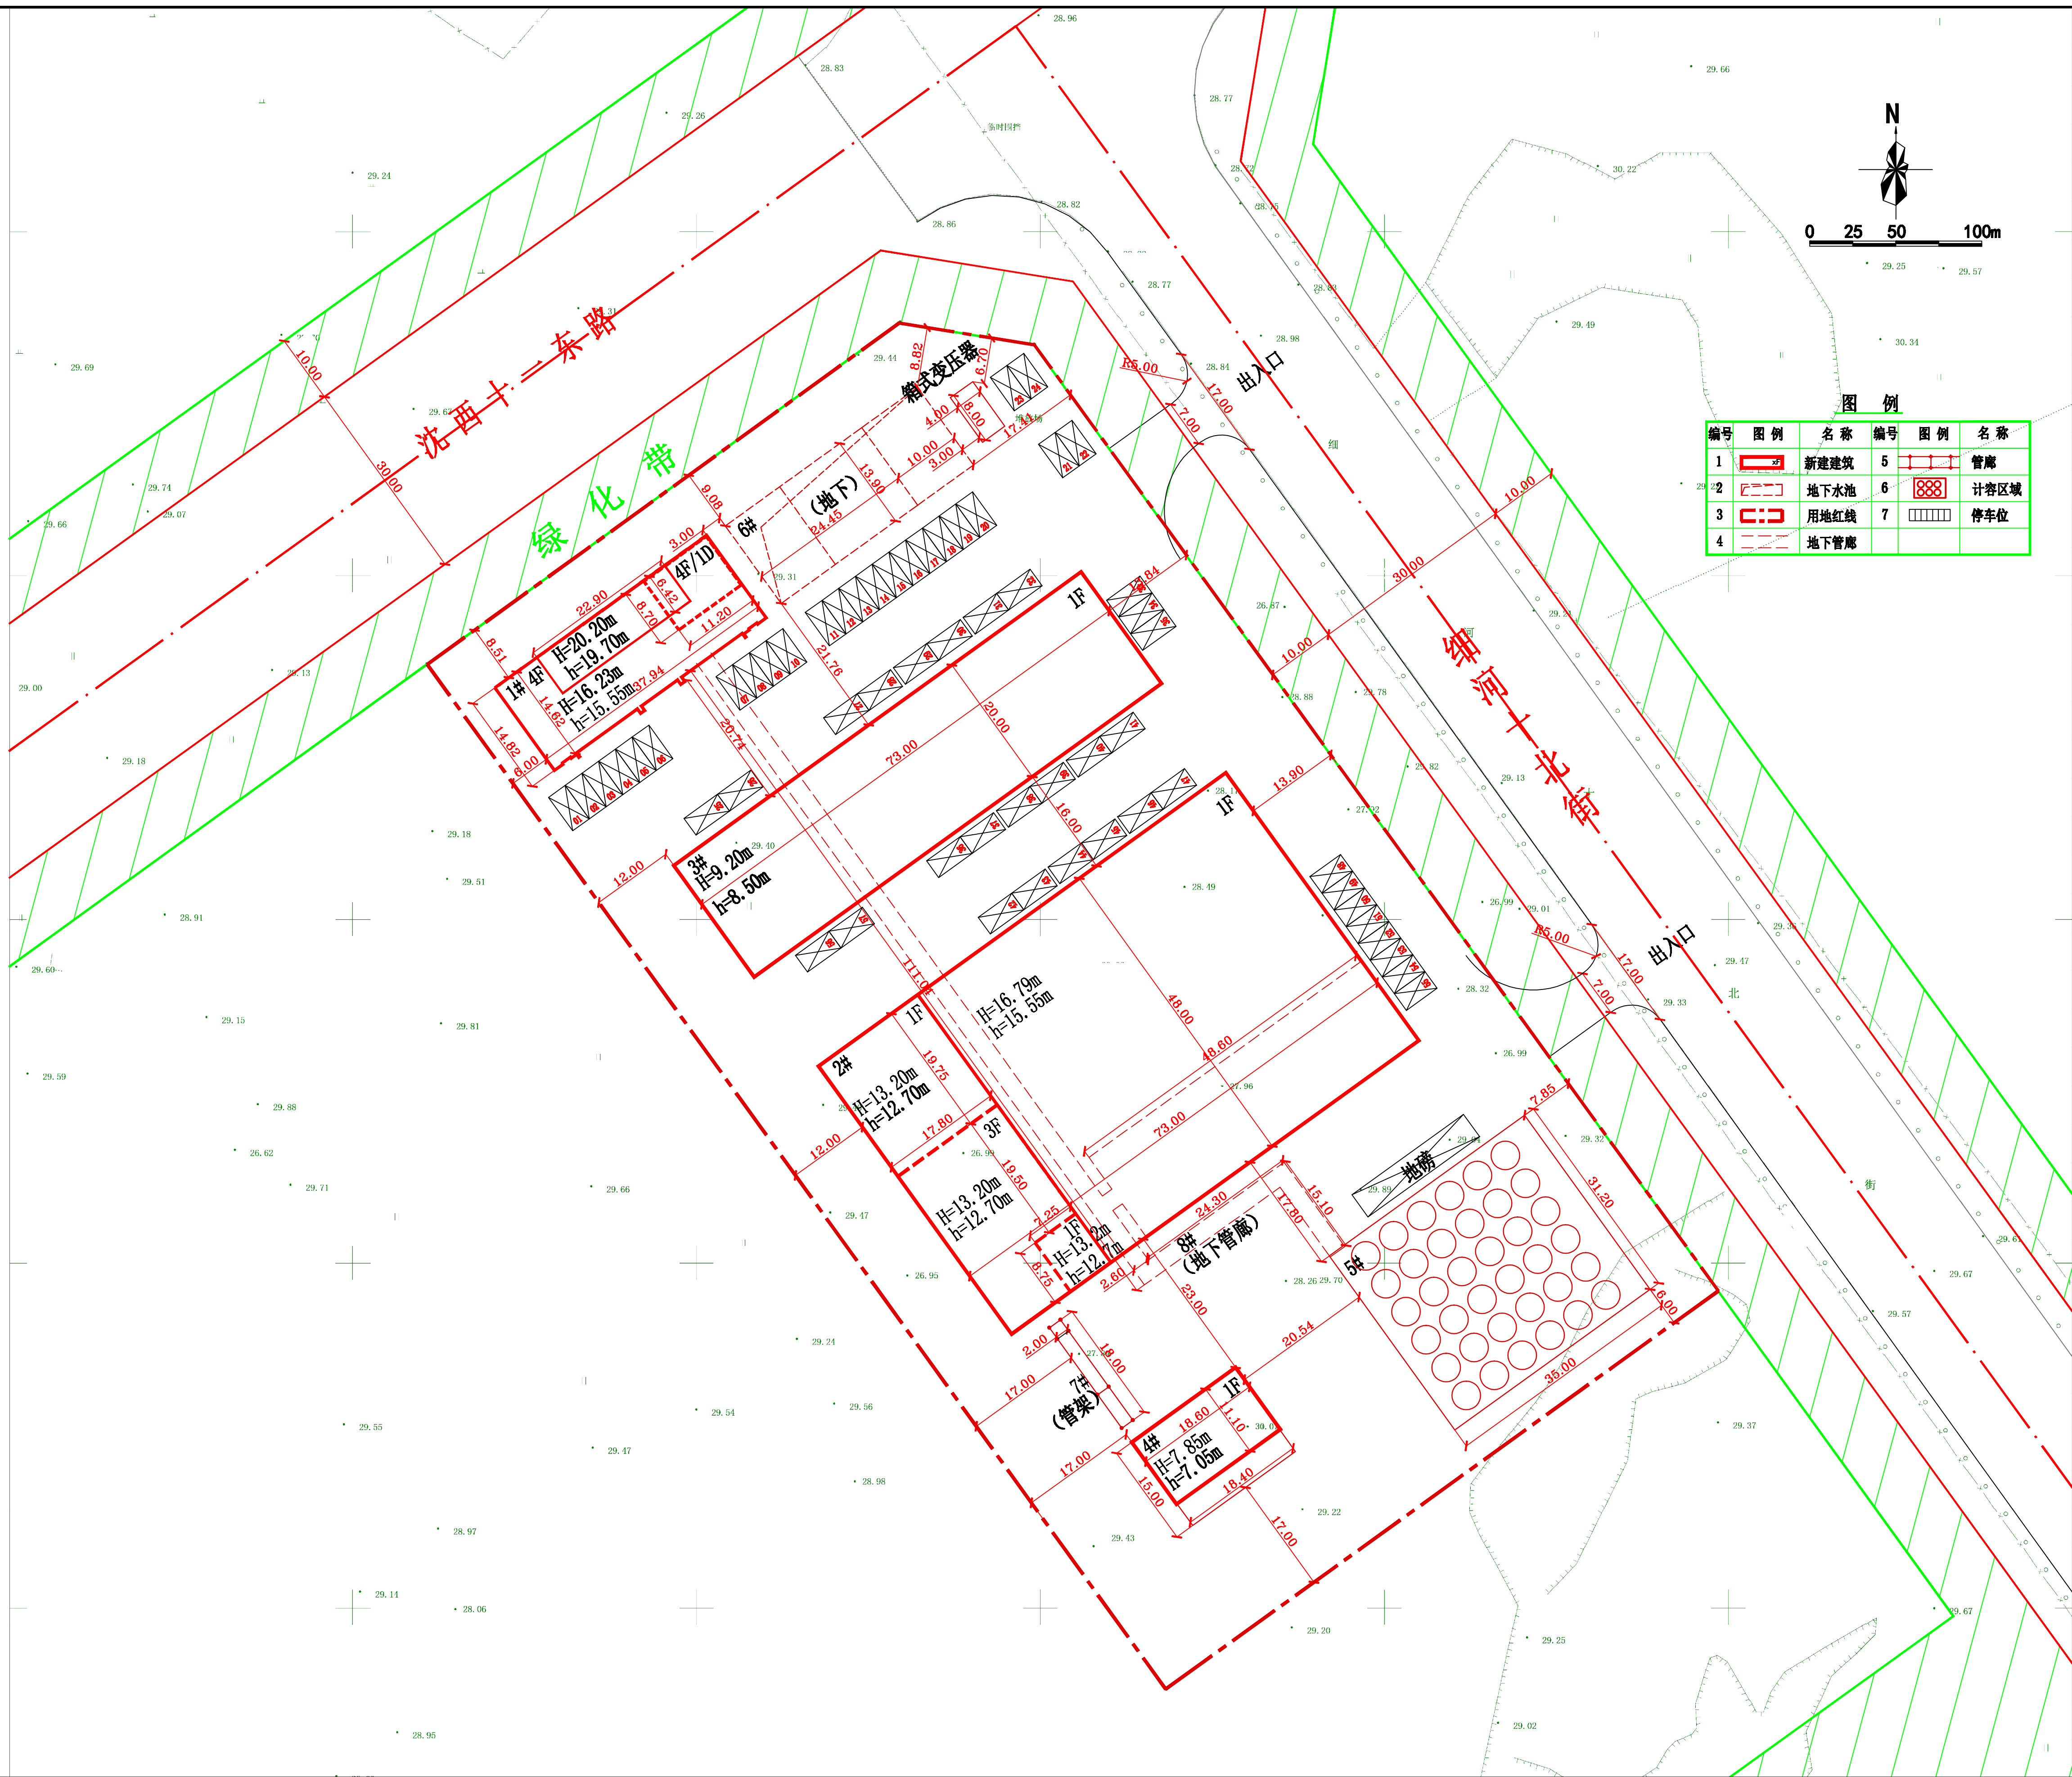

公示信息

沈阳恒泰化工有限公司位于沈阳经济技术开发区细河十北街36号的工业项目规划许可证批前公示

沈阳恒泰化工有限公司位于沈阳经济技术开发区细河十北街36号的工业项目，规划用地性质为工业用地，总建筑面积为8526.68平方米。建设单位已委托设计单位按照相关技术标准和规范完成建设工程规划设计方案。现予以公示并公开征求意见。

1、公示及收集意见日期：2020年7月30日——2020年8月07日（7个工作日）
2、利害关系人可在公示有效期内通过以下途径咨询或提出意见：

①咨询电话：审批部门：沈阳市自然资源局经济技术开发区分局，024-25375039

建设单位：沈阳恒泰化工有限公司，024-89520345

设计单位: 辽宁省轻工设计院有限公司, 024-26115831

设计单位: 沈阳祺鹏集团有限公司, 25818747-204;

②信函请邮寄至：沈阳市经济技术开发区中央大街21甲5号，10号收。

③电子邮箱: gh25375039@163.com

3、反馈意见请注明联系人真实姓名、电话、地址等信息；如因信息不完整或不真实导致无法核对相关情况的，视为无效意见。

4、本方案涉及的利害关系人依法享有听证权。

沈阳市自然资源局经济技术开发区分局
2020年07月30日

主要经济技术指标

建设项目经济技术指标统计表			
表 1		填表日期: 2020 年 7 月 23 日	
名称 (公章)	沈阳恒泰化工有限公司	名称 (公章)	辽宁省轻工设计院有限公司

建设单位	项目地址 联系人	详细位置 武汉市洪山区青山区和汉阳之间北至 36 号 路沿黄陂路 联系电话 15940689433	设计单位 设计资质(建筑、结构)	化工项目 A12100332	联系人 电话	设计单位 A242115933
总建筑面积 (m ²)	地上 m ² 地下 m ²	8428.38 98.30	建筑面积 (m ²)	18074.91	建筑面积 (%)	43.25
			基础面积 (m ²)	7818.76	结构率 (%)	10
计容建筑面积 (m ²)	地上 m ² 地下 m ²	14181.48 951.56	结构面积 (m ²)	1886.6	行政办公及生活用房 套数	3.2
			容积率	0.84	0 栋(建筑面积 4 栋, 结构面积 4 个) 停车库 (个)	0 个(地上 0 个, 地下 0 个)
地上建 筑面积 (m ²)	地上建筑面积 (m ²)	8428.38	生产用房 (m ²)	4731.05	3590.6	建筑面积和容积 (地上建筑面积和计容积率 (GB50059-2013))
	地上可容纳 (个) 停车位 (个)	143.73	工业厂房 (m ²)	143.73	143.73	工业厂房 (m ²)
总建筑面积 (m ²)	地上建筑面积 (m ²)	8428.38	地上可容纳 (个) 停车位 (个)	143.73	143.73	地上可容纳 (个) 停车位 (个)
	地下建筑面积 (m ²)	98.30	地下可容纳 (个) 停车位 (个)	98.30	98.30	地下可容纳 (个) 停车位 (个)
	地下建筑面积 (m ²)	98.30	地下可容纳 (个) 停车位 (个)	98.30	98.30	地下可容纳 (个) 停车位 (个)

鸟瞰图

沈阳恒泰化工有限公司综合利用废酸制造水处理剂项目——鸟瞰图立面效果图

