
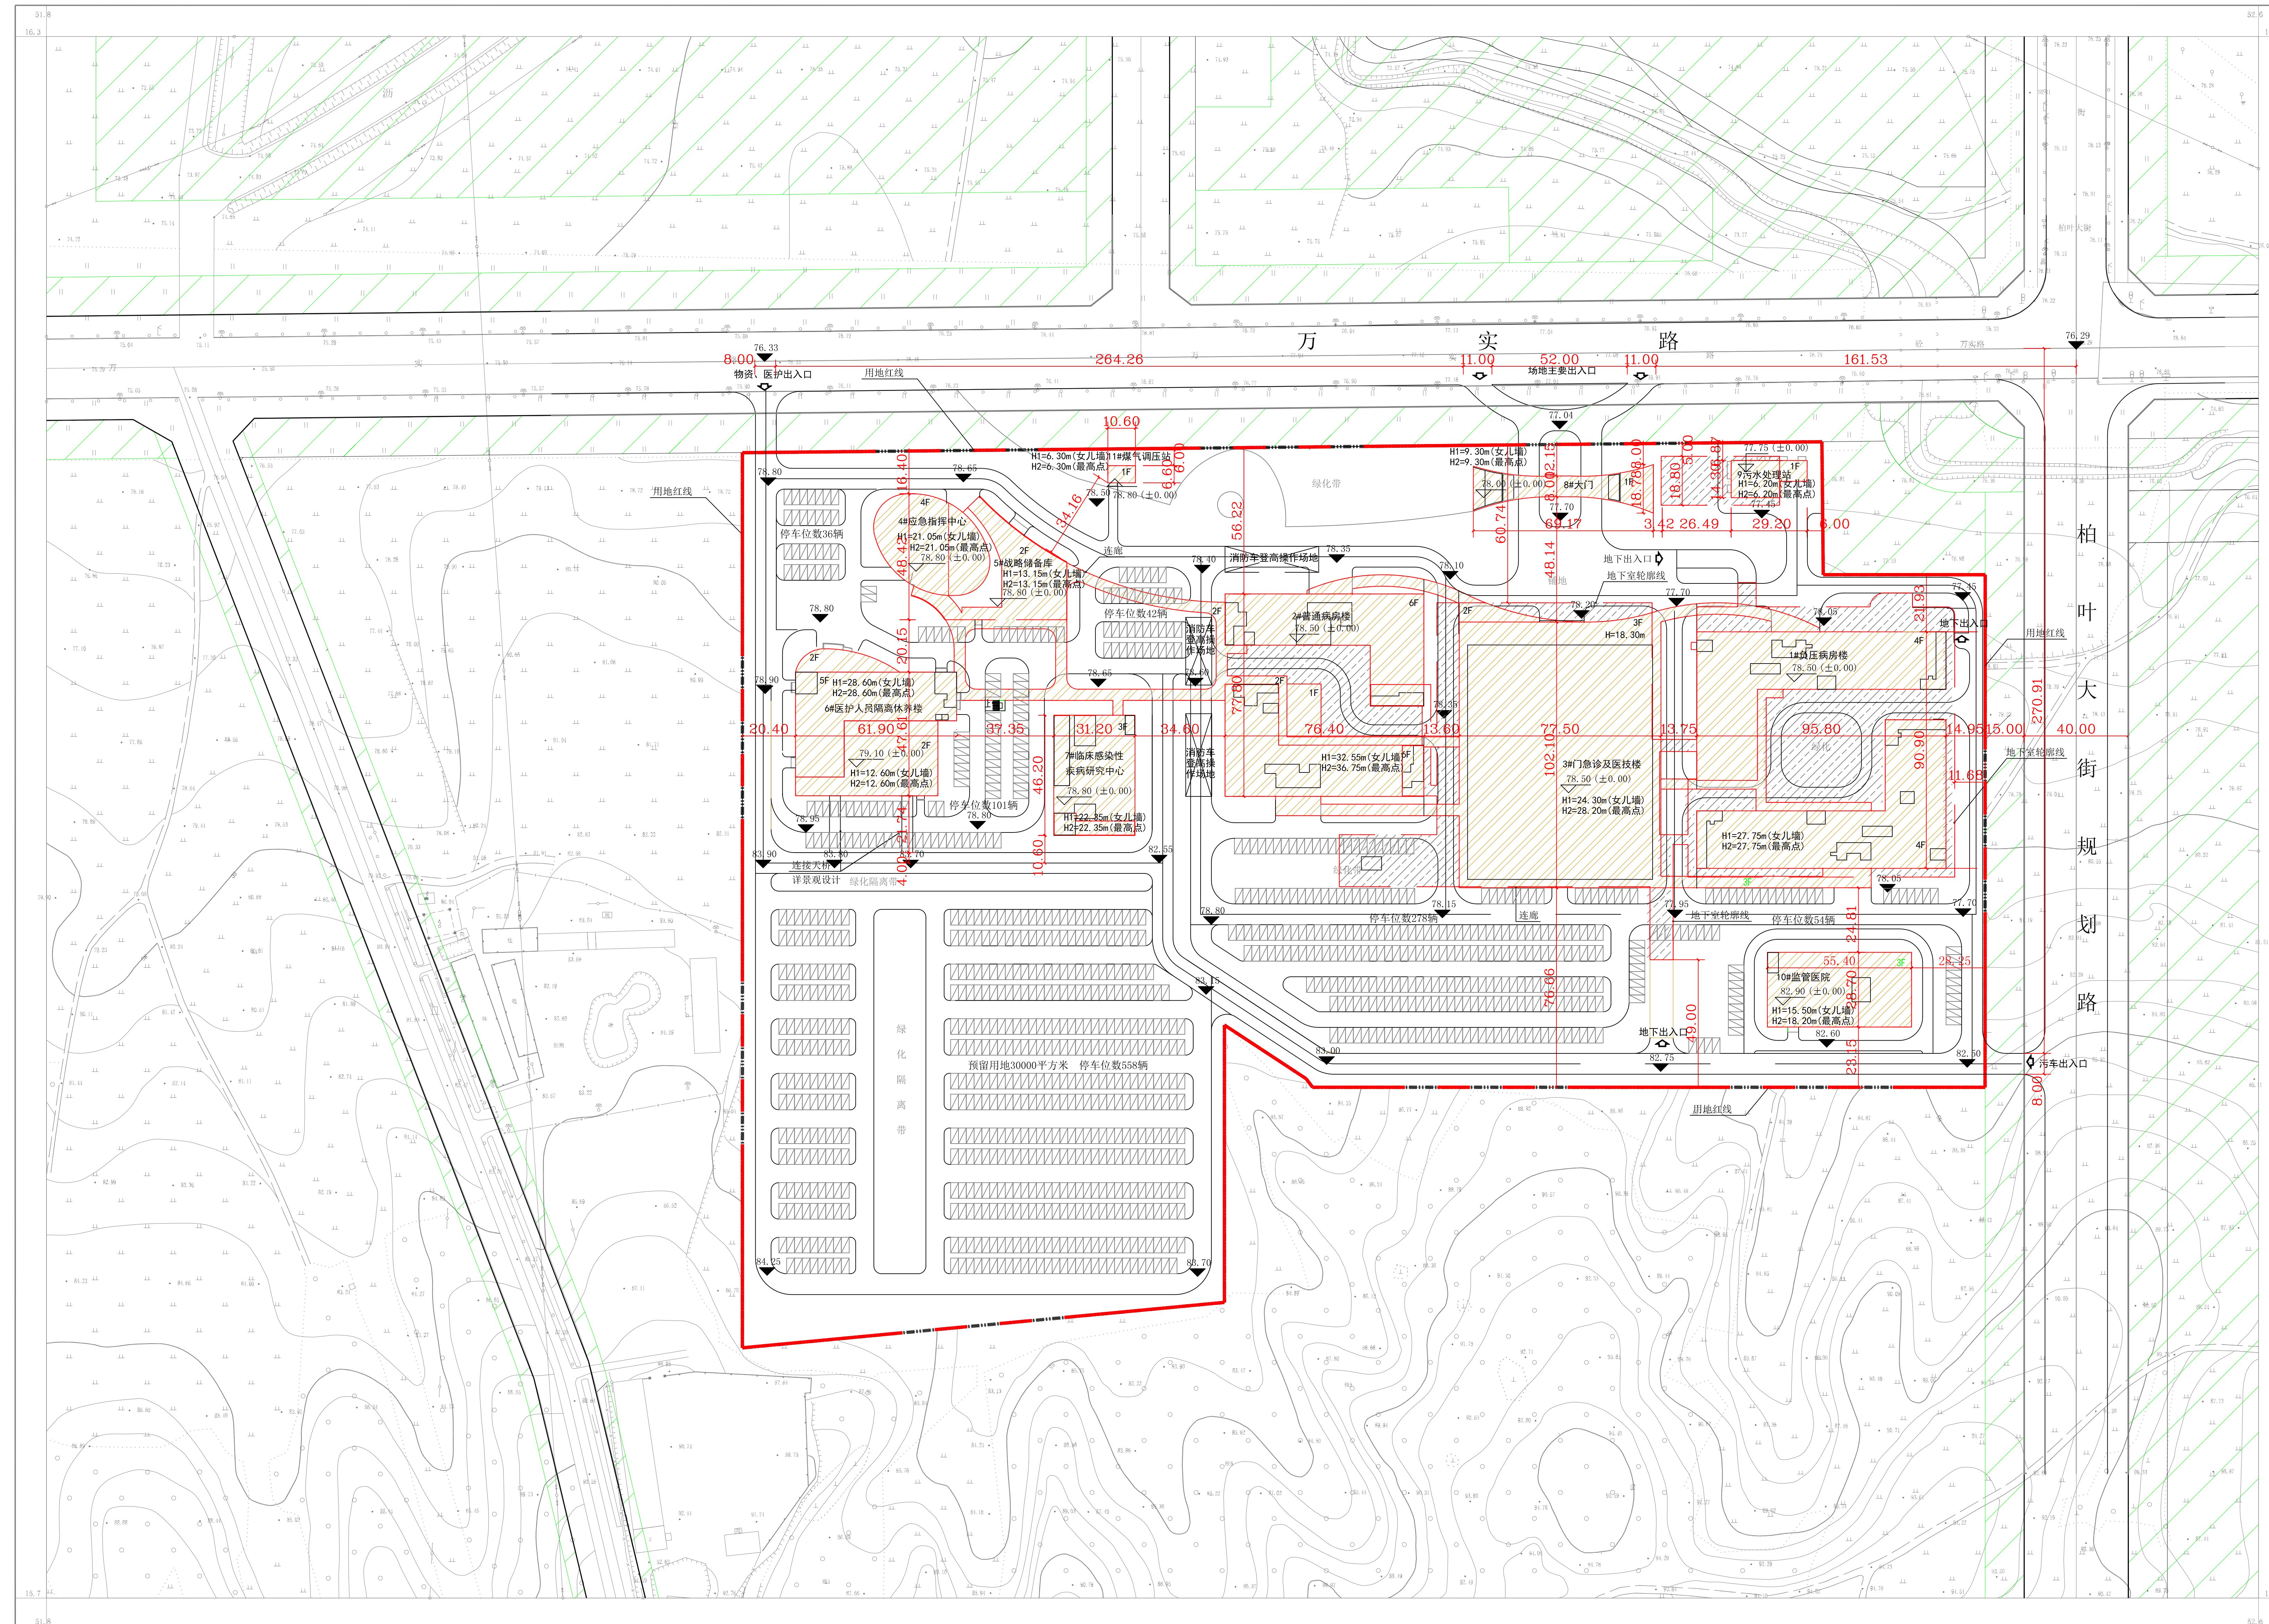


沈阳市建设工程规划许可批前公示板

规划设计方案总平面图

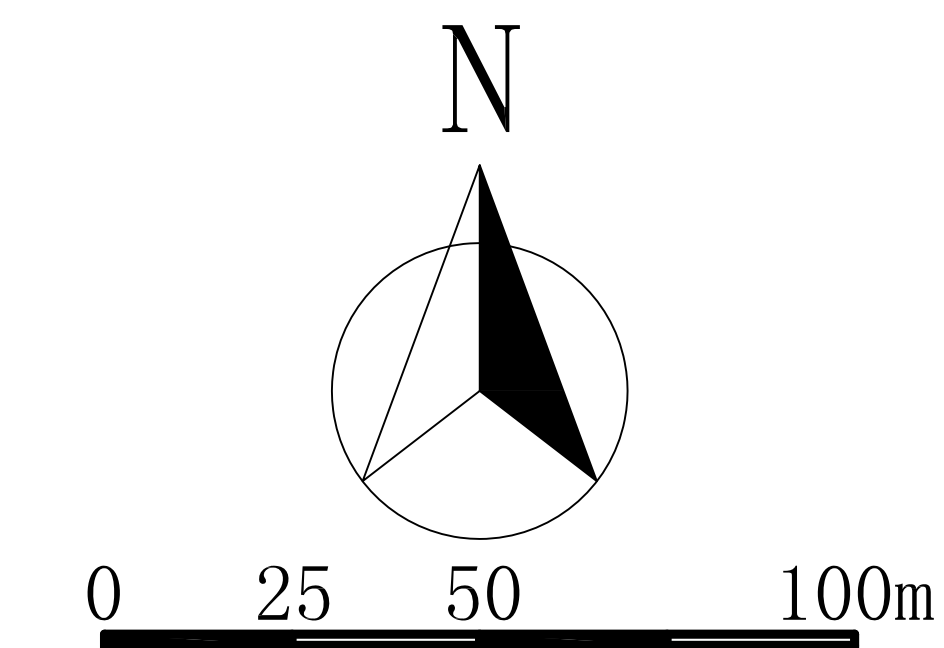

公示信息

沈阳市第六人民医院位于浑南区柏叶基地南地块的辽宁省传染病医疗救治中心（辽宁省重大疫情防控救治沈阳基地）项目规划许可批前公示

沈阳市第六人民医院开发的浑南区柏叶基地南地块的辽宁省传染病医疗救治中心（辽宁省重大疫情防控救治沈阳基地）项目，规划用地性质为医疗用地，面积为124722平方米。建设单位现已委托设计单位按照相关技术标准和规范完成建设工程规划设计方案，现予以公示并公开征求意见。

1、公示及收集意见日期：2020年8月25日—2020年9月2日（7个工作日）

2、利害关系人可在公示有效期内通过以下途径咨询或提出意见：

①咨询电话：审批部门：沈阳市自然资源局浑南分局，024-24222956；

建设单位：沈阳市第六人民医院，024-23260899；

设计单位：中国建筑东北设计研究院有限公司，024-81978048；

②信函请邮寄至：沈阳市浑南新区世纪路15号沈阳市自然资源局浑南分局审批科（以邮戳日期为准），邮编110179。

③电子邮箱：125437632@qq.com。

3、反馈意见请注明联系人真实姓名、电话、地址等信息；如因信息不完整或不真实导致无法核对相关情况的，视为无效意见。

4、本方案涉及的利害关系人依法享有听证权。

沈阳市规划和自然资源局

2020年8月25日

主要经济技术指标

表1		填报日期：2020年08月24日					
建设名称	沈阳市第六人民医院	联系人	唐鹏	设计单位	中国建筑东北设计研究院有限公司		
					项目地址	浑南区柏叶基地南地块	开发资质等级
建设用地面积 (m ²)	130678	地上 (m ²)	102462	商业面积 (m ²)	0	商业占比 (%)	0
总建筑面积 (m ²)	124722	地下 (m ²)	22260	基础面积 (m ²)	28793	建筑密度 (%)	22.0
计容建筑面积 (m ²)	108948	地上 (m ²)	102462	绿地面积 (m ²)	45807	绿地率 (%)	35.0
		地下 (m ²)	6486	容积率	0.83	停车位 (个)	1248
				栋数	11	地上 (个)	1069
						地下 (个)	179
住宅户数		住宅面积 (m ²)				物业、社区公共用房的位置	
配建停车位 (个)		商业面积 (m ²)					
		物业用房 (m ²)					
		社区用房 (m ²)					
		消防设备用房 (m ²)					
		地下停车场/人防/设备间建筑面积 (m ²)	15774				
		地下计容建筑面积 (m ²)	6486				
		住宅地下室建筑面积 (m ²)					
		住宅户数					
		住宅户数					
		住宅户数					

鸟瞰图

