
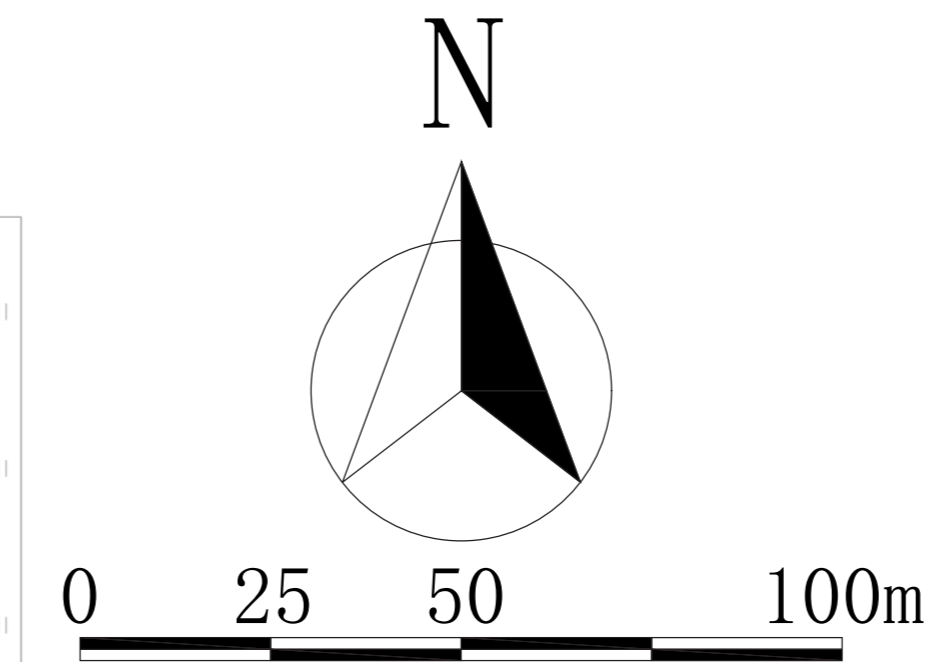


沈阳市建设工程规划许可批后公告牌

建设工程规划许可证附图

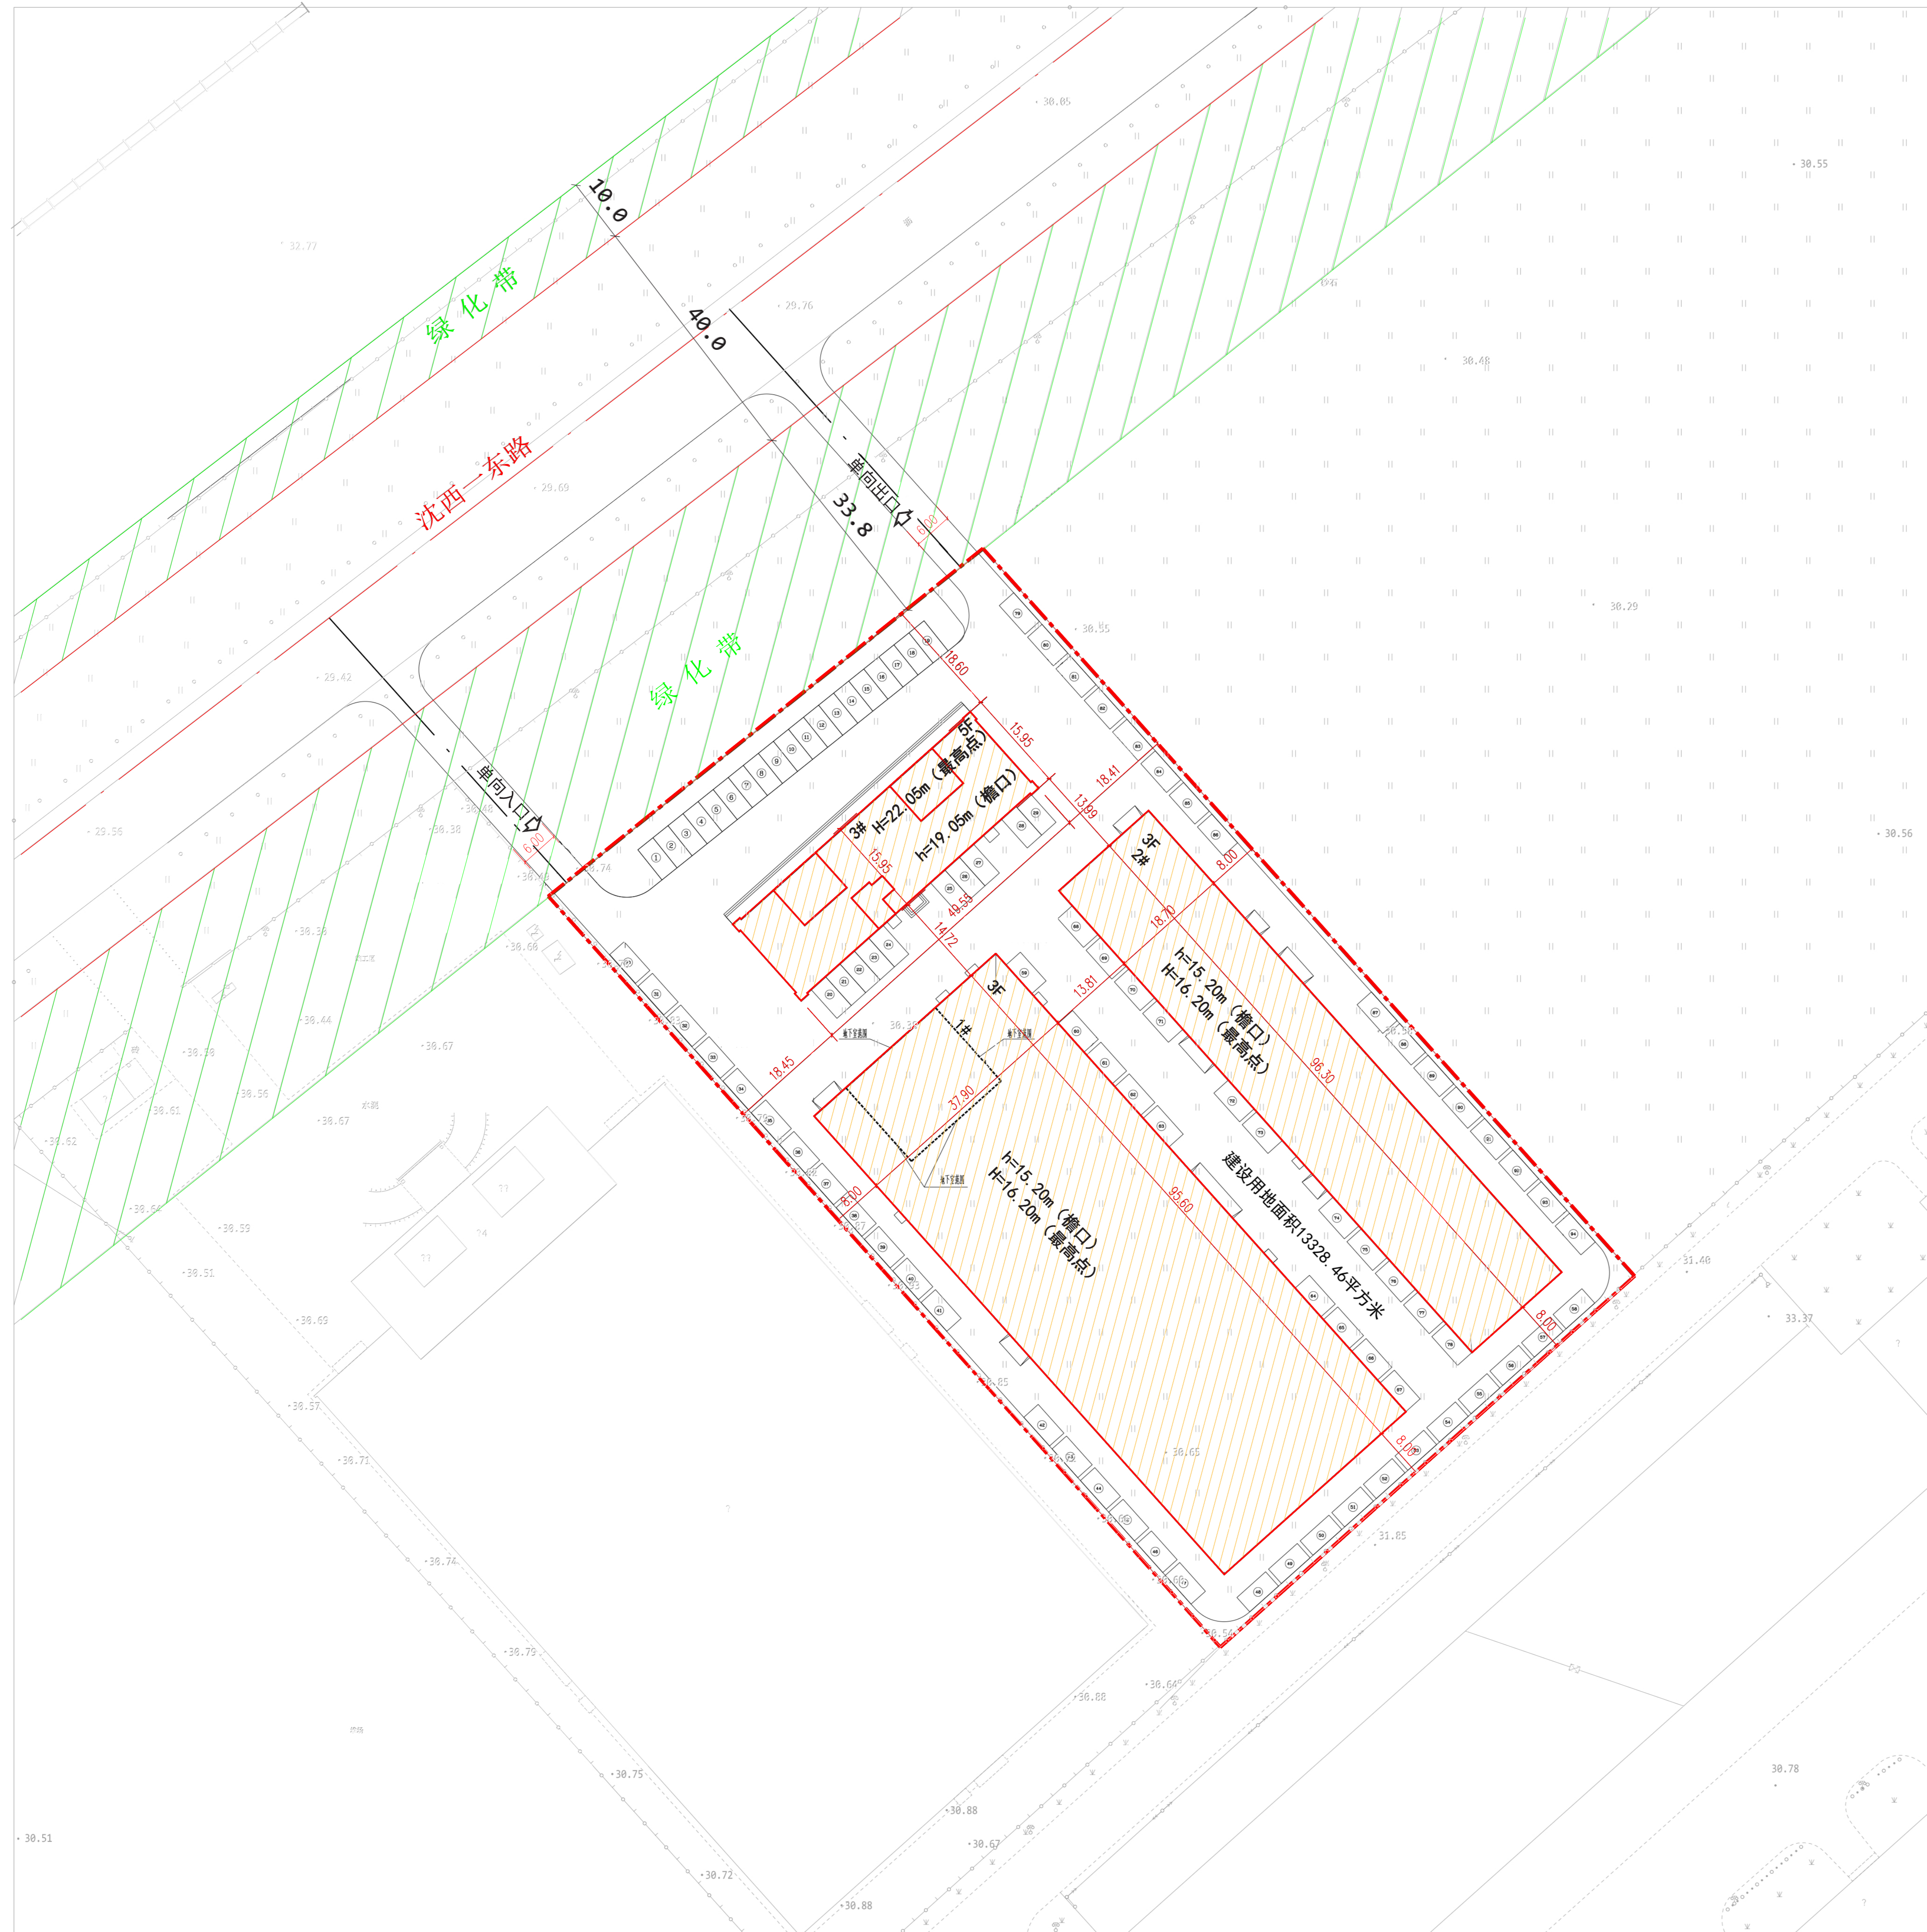

公告信息

沈阳锦雅塑料制品有限公司位于经济技术开发区沈西一东路23号的工业项目批后公告

建设工程规划许可证号：建字第210106202010033号

发证日期：2020. 8. 24

项目名称：工业

建设位置：沈阳经济技术开发区沈西一东路23号

建设单位：沈阳锦雅塑料制品有限公司

联系电话：沈阳市自然资源局经济技术开发区分局，024-25375039

沈阳锦雅塑料制品有限公司，13709825516


联系地址：沈阳市经济技术开发区中央大街21甲5号 规划窗口收

邮编：110000

公告期限：发证日期起至规划核实合格止

沈阳锦雅塑料制品有限公司
沈阳市自然资源局经济技术开发区分局 监制
2020年8月26日

建设工程规划许可证

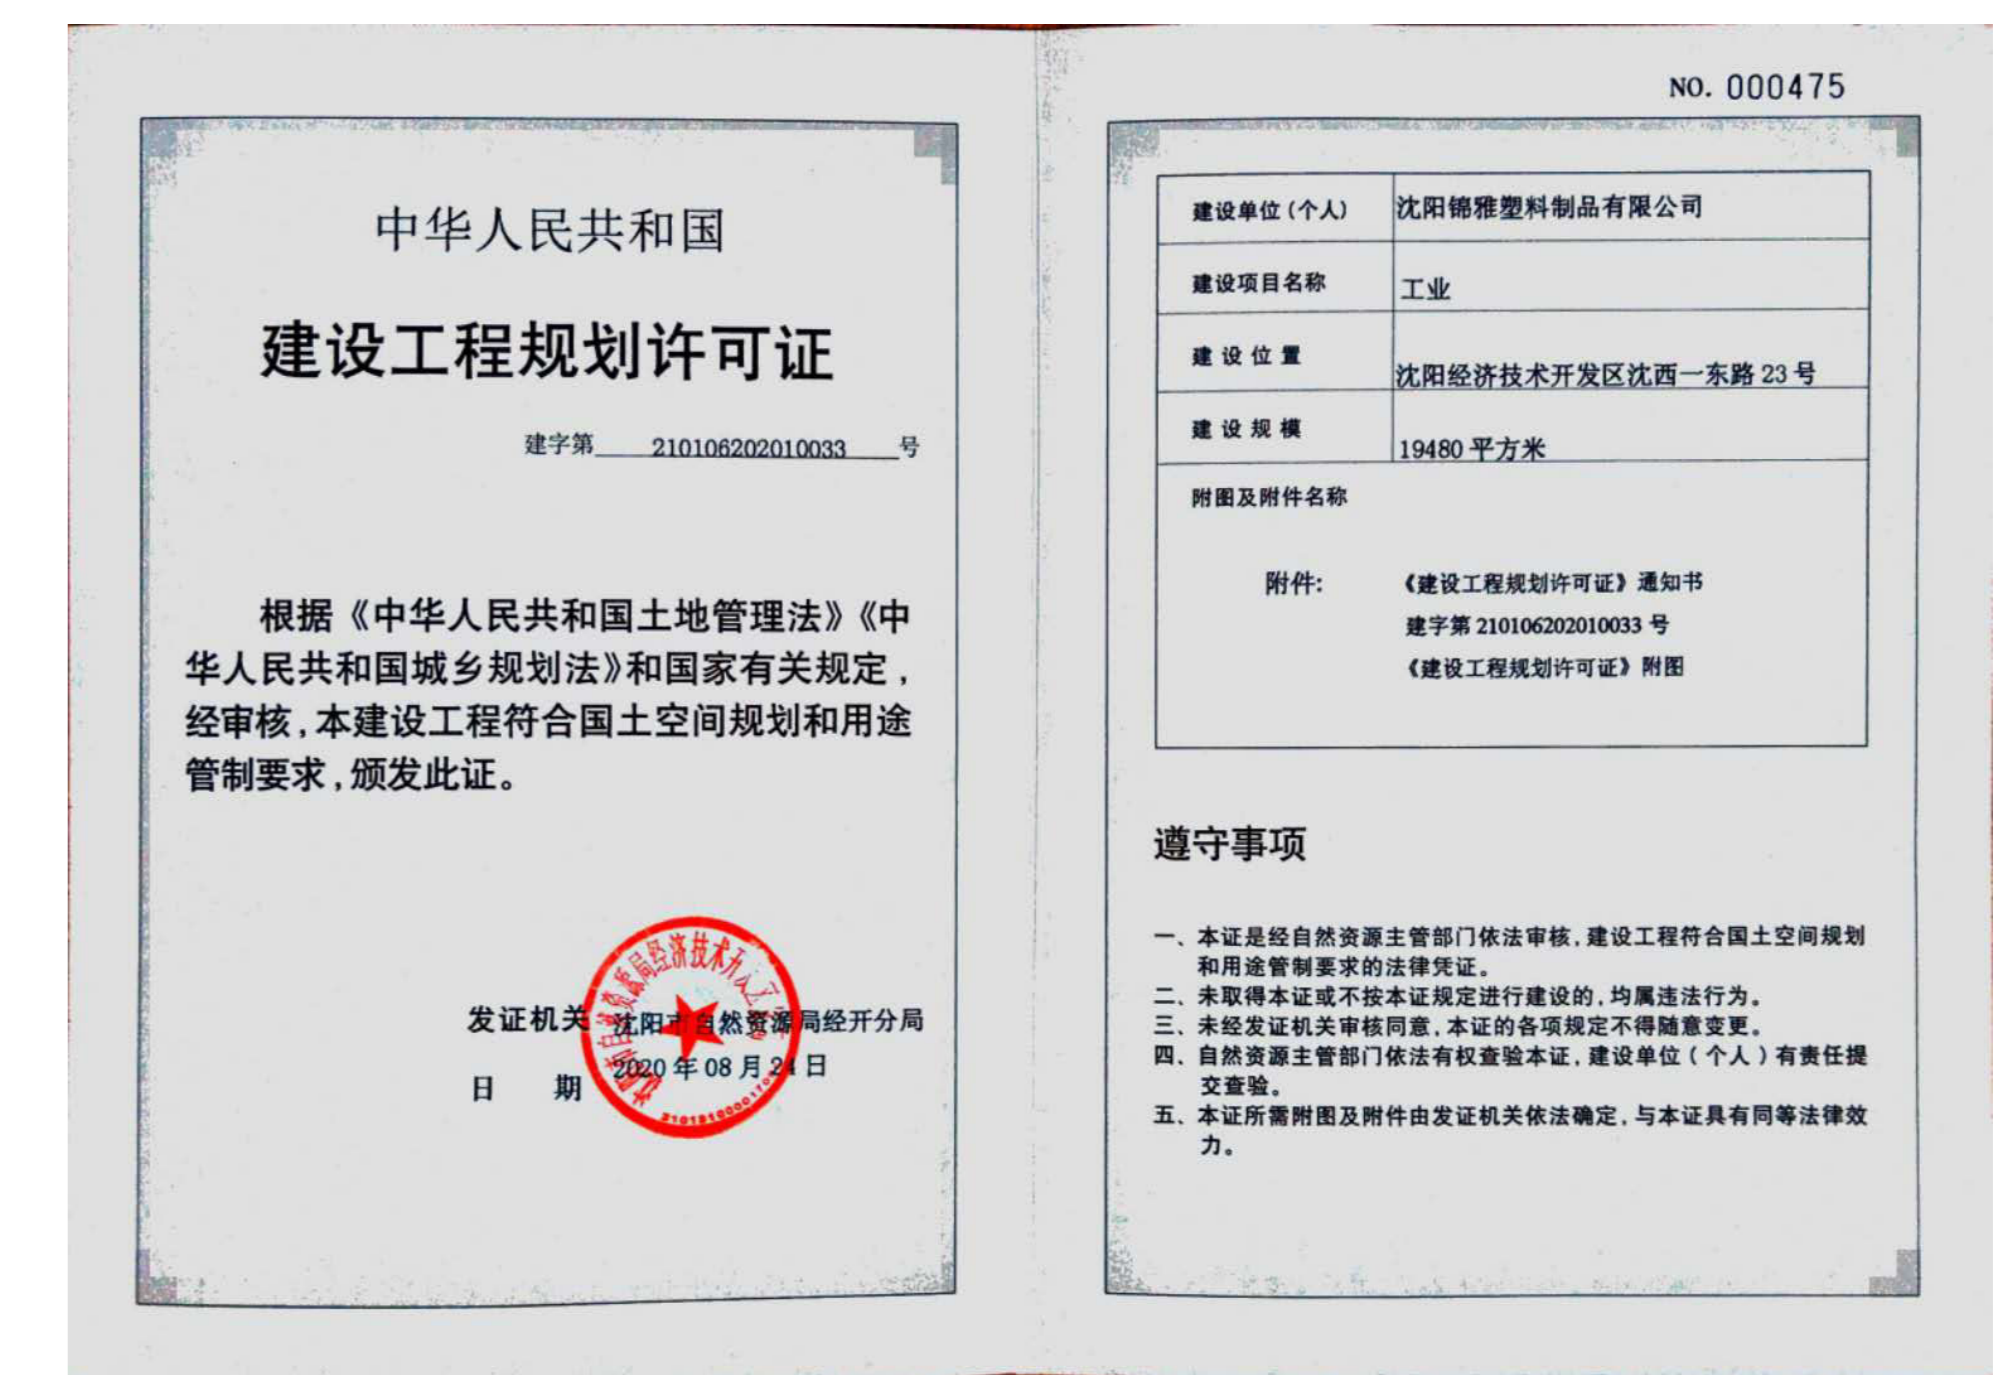

鸟瞰图

