


沈阳市建设工程规划许可批前公示板

规划设计方案总平面图

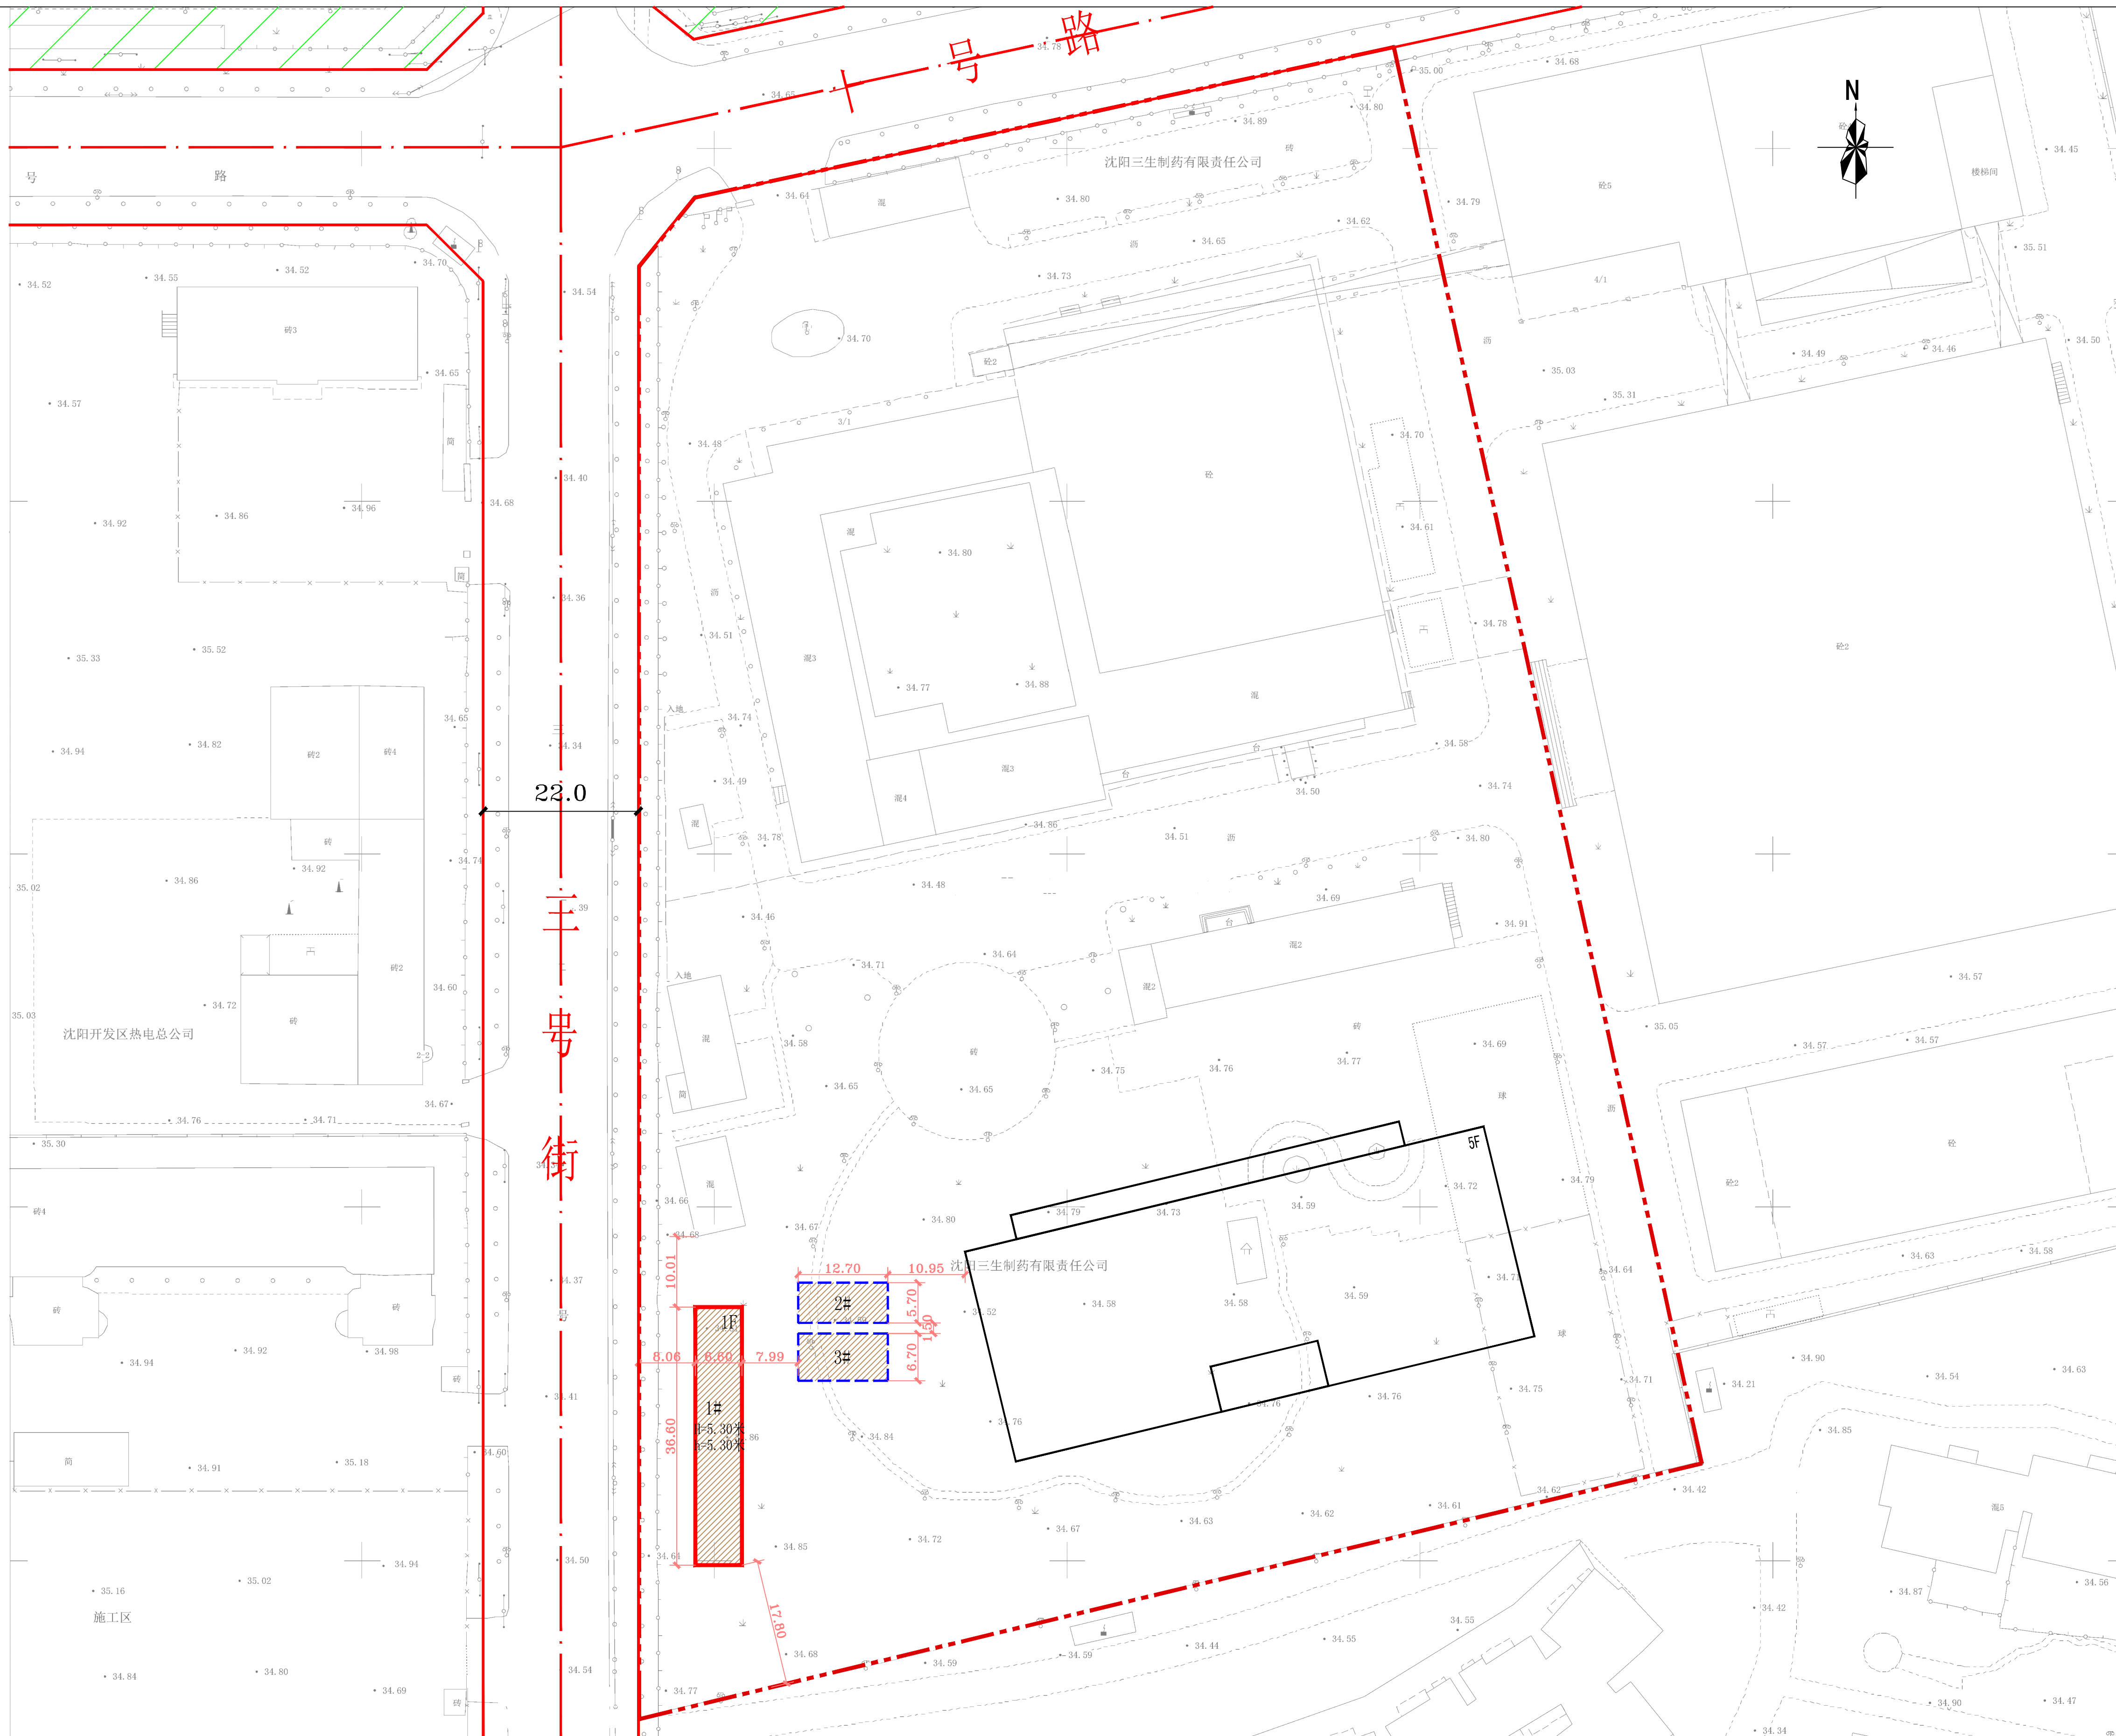

公示信息

沈阳三生制药有限责任公司位于沈阳经济技术开发区十号
路1甲3号的工业项目（生产车间改建扩产项目）规划许可
批前公示

沈阳三生制药有限公司建设的生产车间改建扩产项目，规划用地性质为工业用地，面积为27320.38平方米，总建筑面积22831.2平方米，本期开发建筑面积241.56平方米。建设单位现已委托设计单位按照相关技术标准和规范完成建设工程规划设计方案，现予以公示并公开征求意见。

1、公示及收集意见日期：2020年9月9日---2020年9月17日（7个工作日）

2、利害关系人可在公示有效期内通过以下途径咨询或提出意见:

①咨询电话：审批部门：沈阳市自然资源局经济技术开发区分局，024-25375039；

建设单位：沈阳三生制药有限责任公司，024-25386112；

设计单位: 辽宁省轻工设计院有限公司, 024-26115831;

沈阳祺鹏集团有限公司, 024-25818747;

②信函请邮寄至：沈阳市经济技术开发区中央大街21甲5号 规划窗口收（请注明“规划公示”字样）。

③电子邮箱: gh25375039@163.com。

3、反馈意见请注明联系人真实姓名、电话、地址等信息；如因信息不完整或不真实导致无法核对相关情况的，视为无效意见。

4、本方案涉及的利害关系人依法享有听证权。

沈阳市自然资源局经济技术开发区分局
2020年9月9日

主要经济技术指标

[illegible]

鸟瞰图

