

沈阳市建设工程规划许可批后公告图

公告信息




沈阳恒大新能源科技发展有限公司位于沈阳经济技术开发区开发大路76号的工业
项目 工业（沈阳恒大动力电池项目一期-1.1）规划许可批后公告
建设工程规划许可证号：建字第210106202010038号
发证日期：2020年09月11日
项目名称：工业（沈阳恒大动力电池项目一期-1.1）
建设位置：沈阳经济技术开发区开发大路76号
建设单位：沈阳恒大新能源科技发展有限公司
联系电话：沈阳市自然资源局经开分局，024-25375039
沈阳恒大新能源科技发展有限公司，024-23351111
联系地址：沈阳市经济技术开发区中央大街21甲5号规划窗口收（请注明“规划公示”字样）
电子邮箱：gh25375039@163.com
公告期限：发证日起至规划核实合格止

沈阳恒大新能源科技发展有限公司
沈阳市自然资源局经开分局 监制
2020年09月17日

建设工程规划许可证

中华人民共和国 建设工程规划许可证 建字第 210106202010038 号 根据《中华人民共和国土地管理法》《中华人民共和国城乡规划法》和国家有关规定，经审核，本建设工程符合国土空间规划和用途管制要求，颁发此证。 发证机关 沈阳市自然资源局经开分局 日期 2020年09月17日		NO. 000495 建设单位(个人) 沈阳恒大新能源科技发展有限公司 建设项目名称 工业(沈阳恒大动力电池项目一期-1.1) 建设位置 沈阳经济技术开发区开发大路76号 建设规模 84047.25平方米 附图及附件名称 附件: 《建设工程规划许可证》通知书 建字第210106202010038号 《建设工程规划许可证》附图 遵守事项 一、本证是自然资源主管部门依法审核，建设工程符合国土空间规划和用途管制要求的法律凭证。 二、未取得本证或不按本证规定进行建设的，均属违法建设。 三、本证发证机关保留对违法建设行为的查处权。 四、自然资源主管部门依法有权查验本证，建设单位(个人)有义务接受查验。 五、本证所需附图及附件由发证机关依法确定，与本证具有同等法律效力。
--	--	---

鸟瞰图

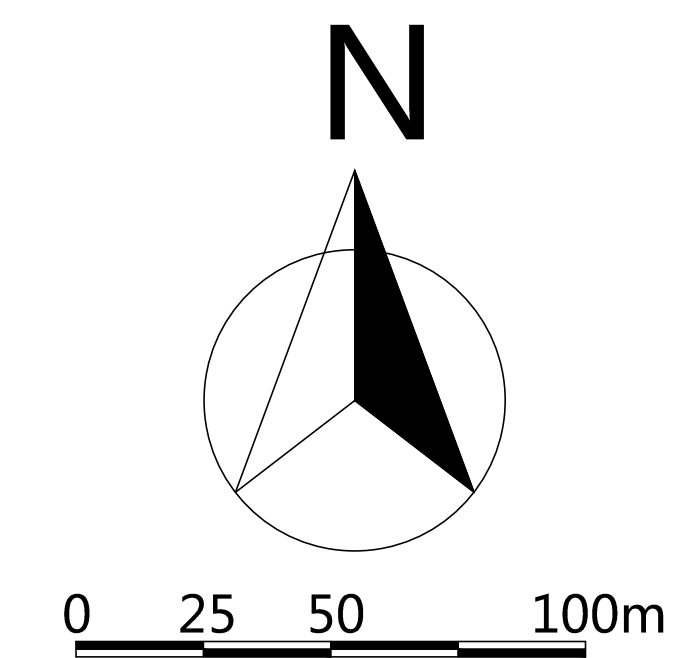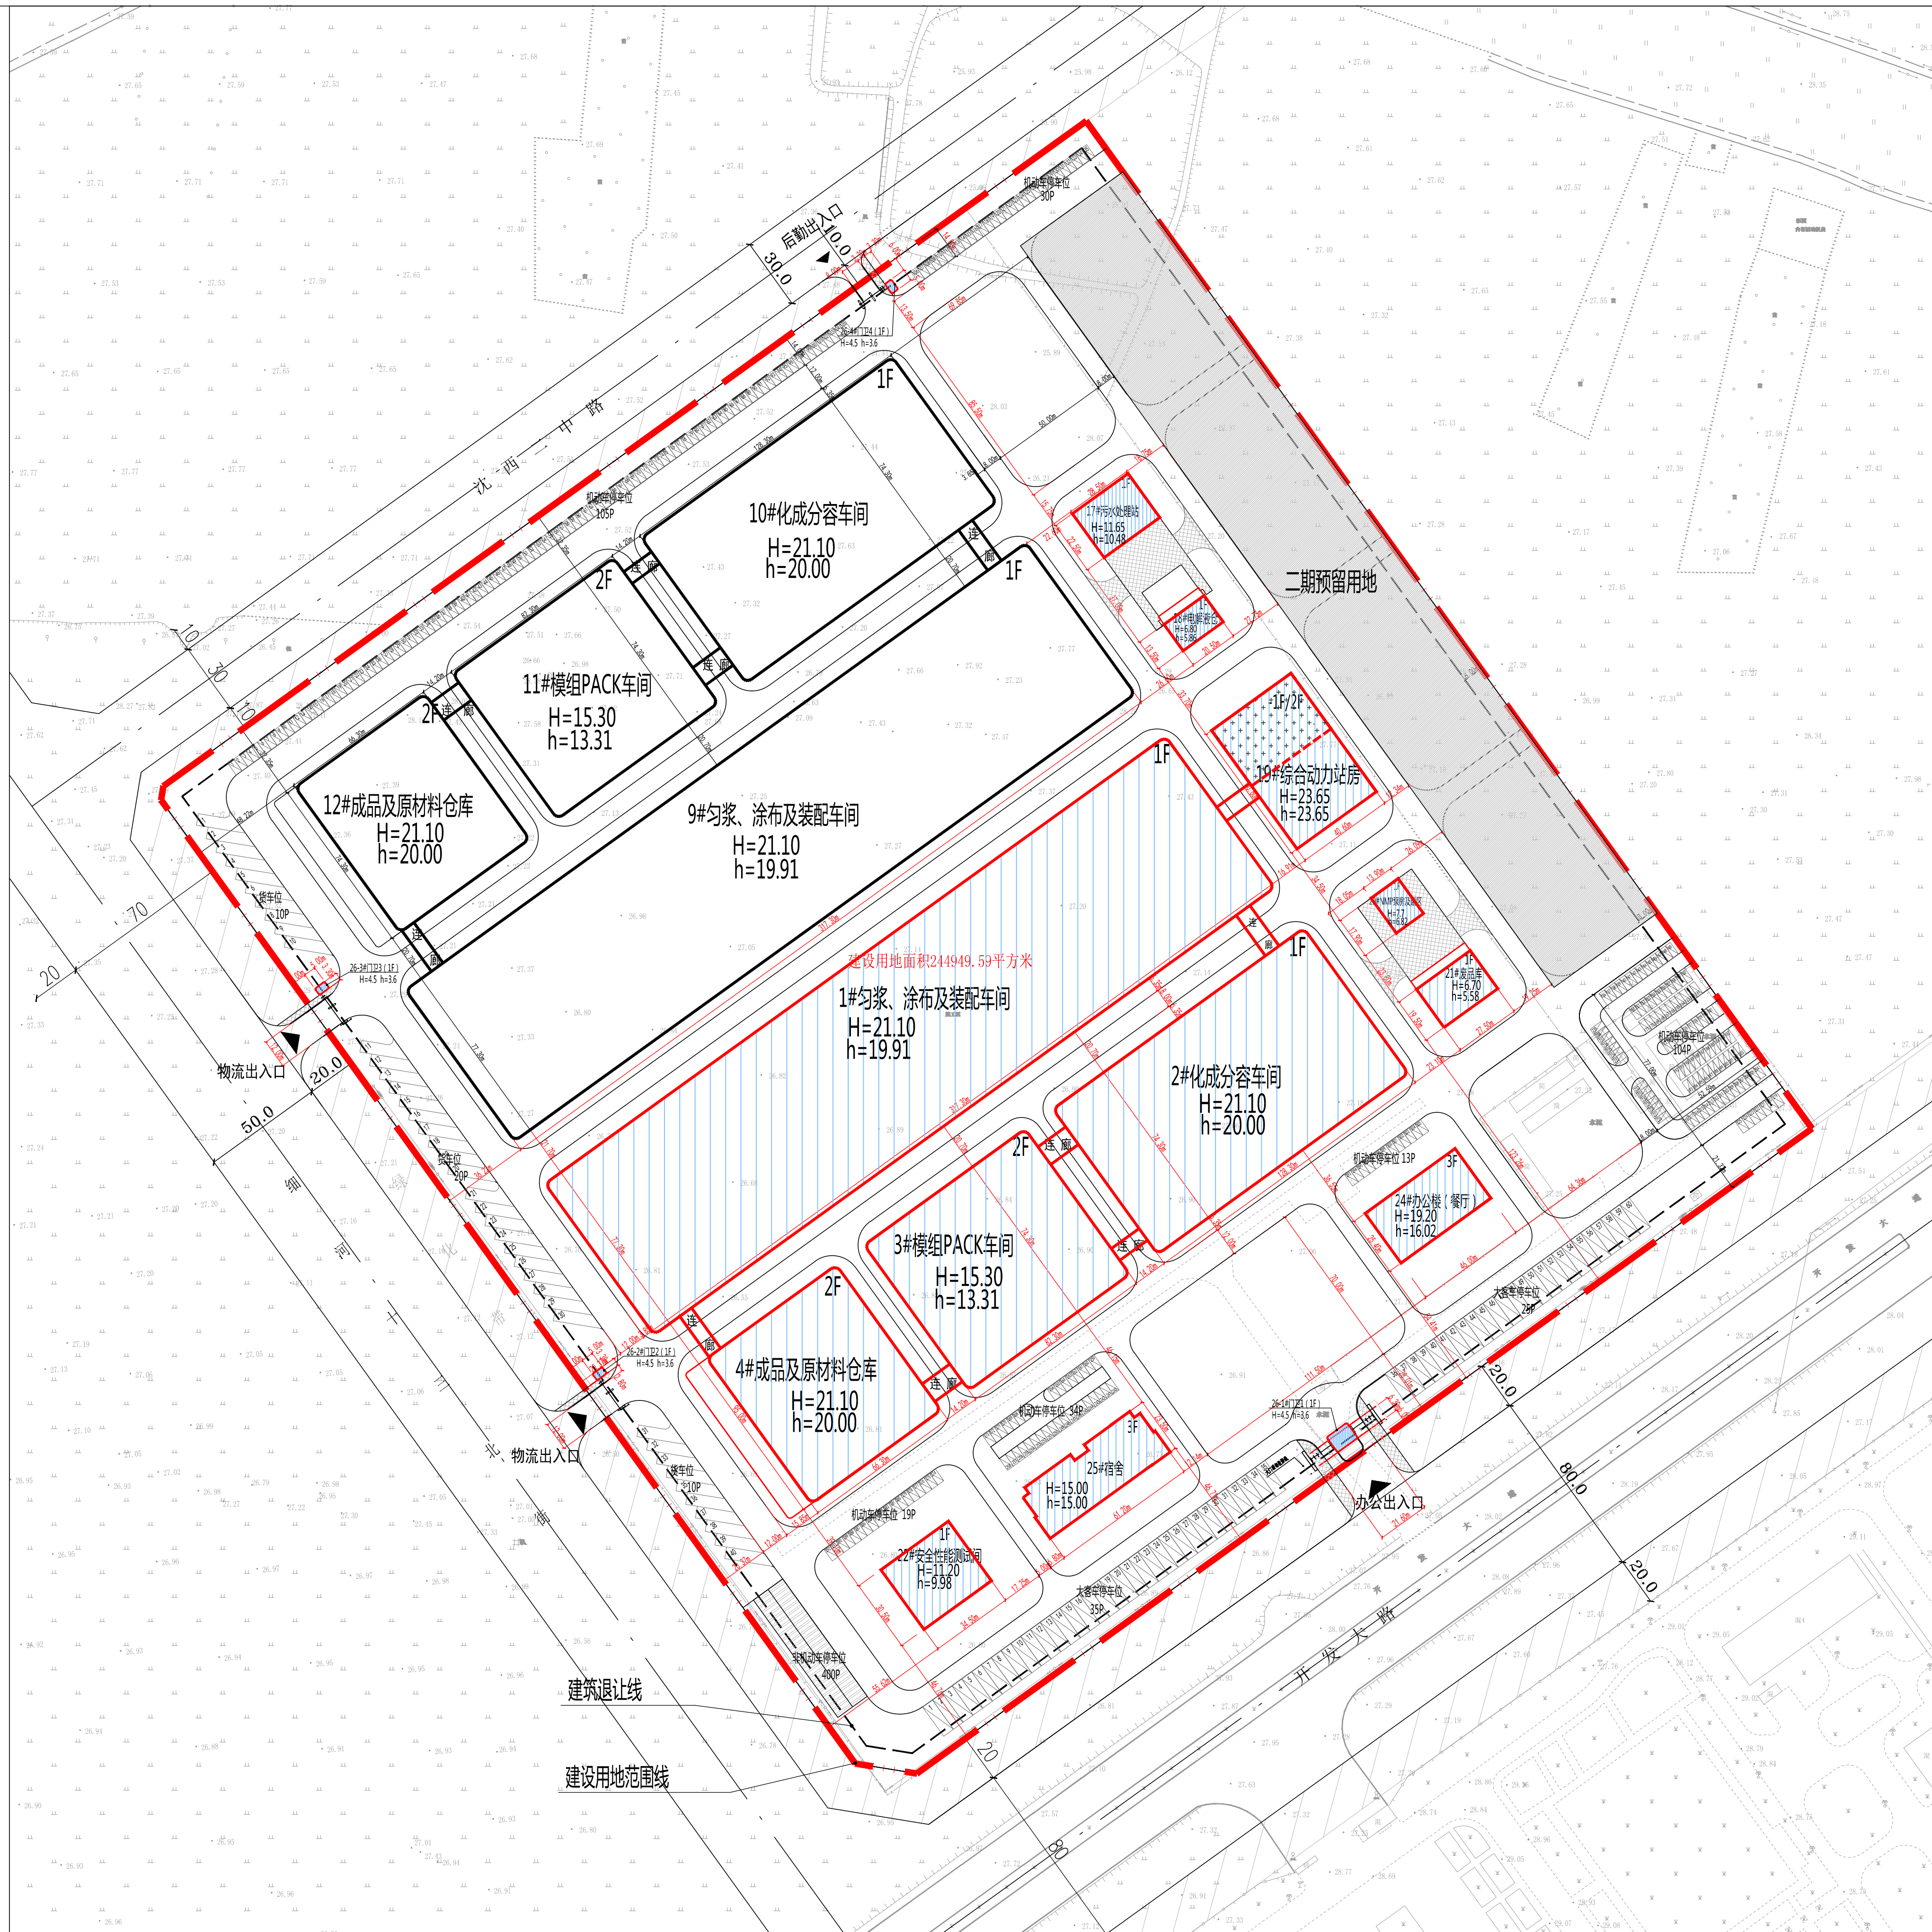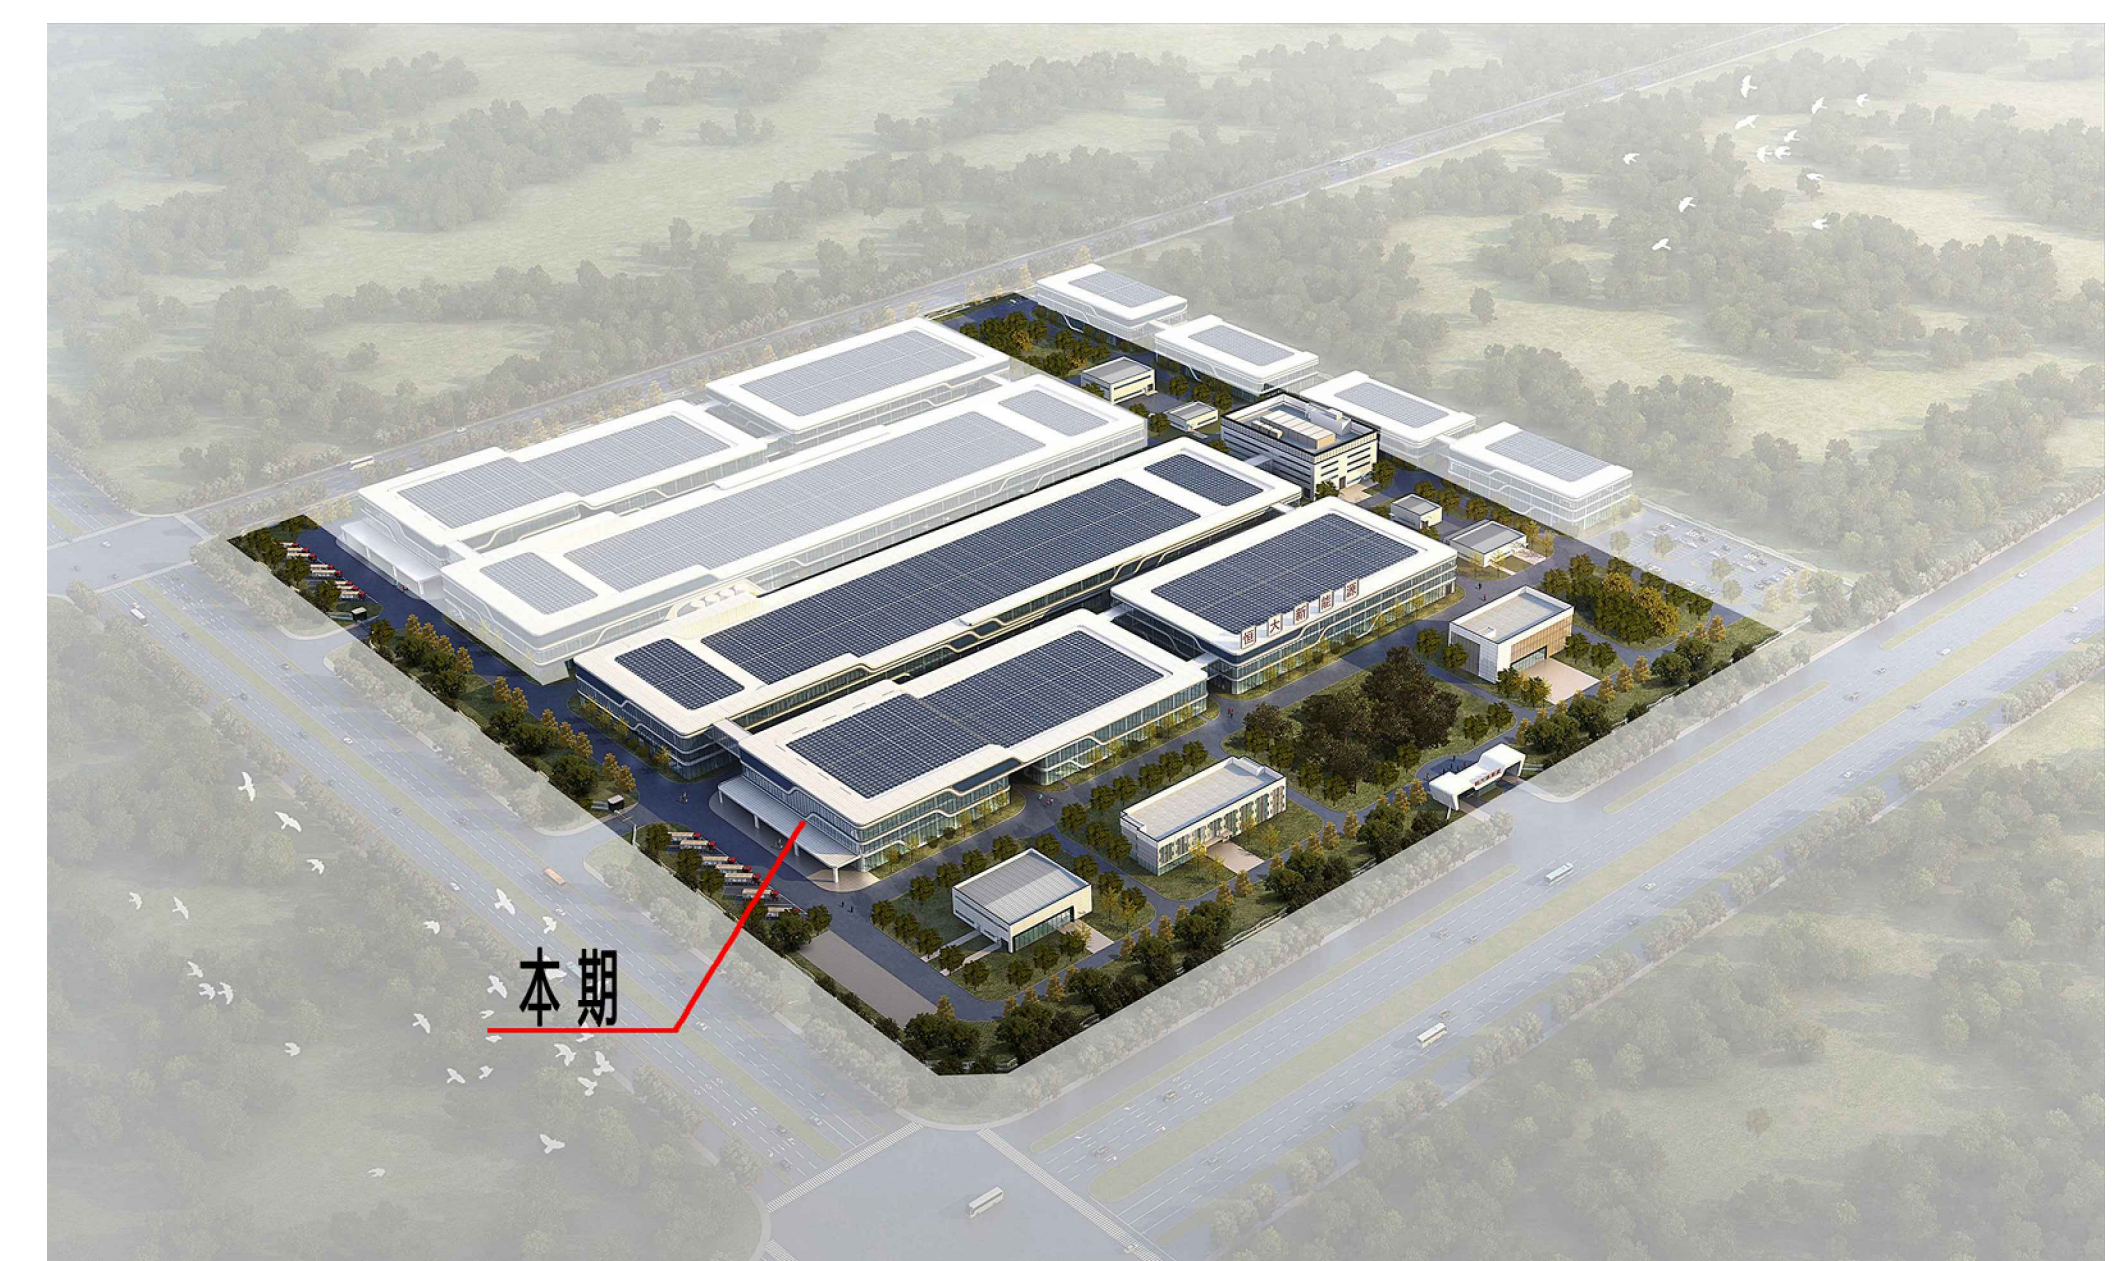

一期-1.1
一期-1.2