


沈阳市建设工程规划许可批后公告图

建设工程规划许可证附图

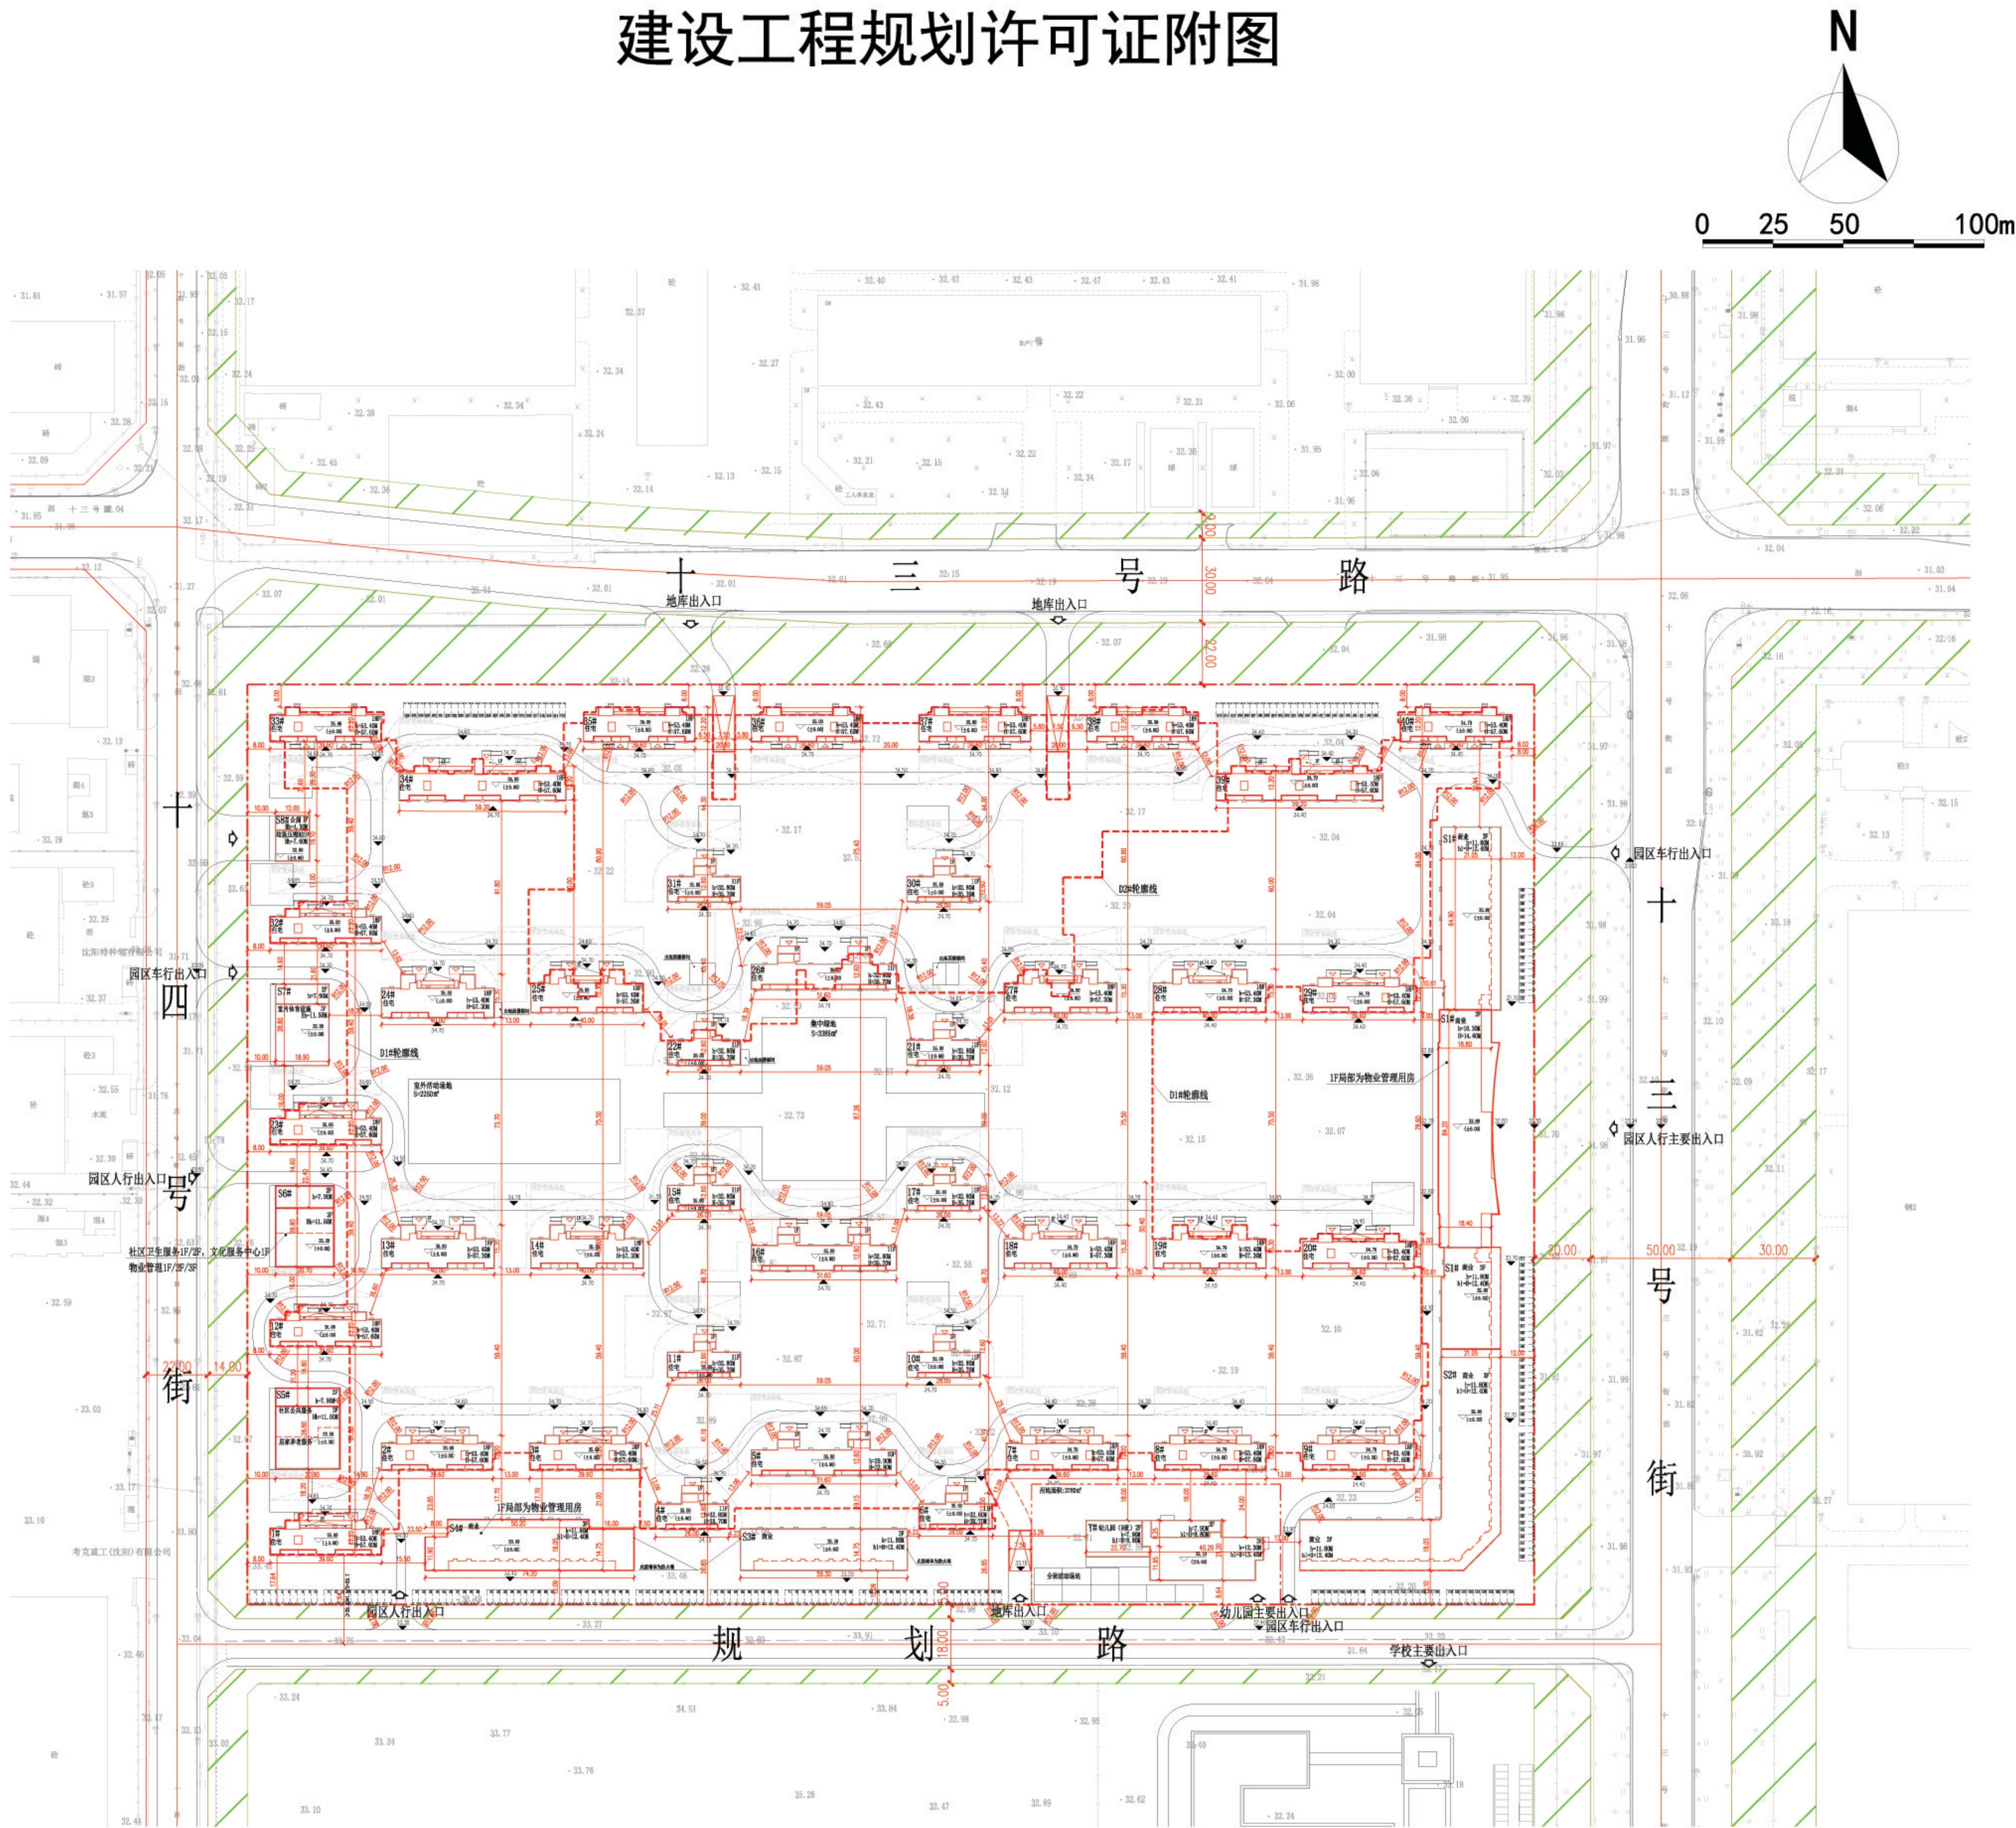

公告信息

沈阳万科远北置业有限公司位于沈阳经济技术开发区十三号街24号的居住、商业（万科西宸之光）项目规划许可批后公告

建设工程规划许可证号：建字第210106202010041号
发证日期：2020.09.21
项目名称：居住商业（万科西宸之光）
建设位置：沈阳经济技术开发区十三号街24号
建设单位：沈阳万科远北置业有限公司
联系电话：沈阳市自然资源局经开分局, 024-25375039
沈阳万科远北置业有限公司, 024-83975995
联系地址：沈阳市经济技术开发区中央大街21甲5号规划窗口收（请注明“规划公示”字样）
电子邮箱：gh25375039@163.com
公告期限：发证日期起至规划核实合格止

沈阳万科远北置业有限公司
沈阳市自然资源局经开分局 监制
2020年09月24日

建设工程规划许可证

中华人民共和国
建设工程规划许可证
建字第210106202010041号
根据《中华人民共和国土地管理法》《中华人民共和国城乡规划法》和国家有关规定，经审核，本建设工程符合国土空间规划和用途管制要求，颁发此证。
发证机关 沈阳市自然资源局经开分局
日期 2020年09月21日

NO. 000477
建设单位(个人) 沈阳万科远北置业有限公司
建设项目名称 居住商业(万科西宸之光)
建设位置 沈阳经济技术开发区十三号街24号
建设规模 383653.57平方米
附图及附件名称
附件: 《建设工程规划许可证》通知书
建字第210106202010041号
《建设工程规划许可证》附图
遵守事项
一、本证是自然资源主管部门依法审批、建设工程符合国土空间规划和用途管制要求的法律凭证。
二、未取得本证或未按本证规定进行建设的，均属违法行为。
三、本证经发证机关审核后，本证的有效性不受其他因素影响。
四、自然资源主管部门依法有权监督、建设单位(个人)有义务接受监督。
五、本证附图及附件由发证机关依法确定，与本证具有同等法律效力。

鸟瞰图

