


沈阳市建设工程规划许可批后公告牌

建设工程规划许可证附图

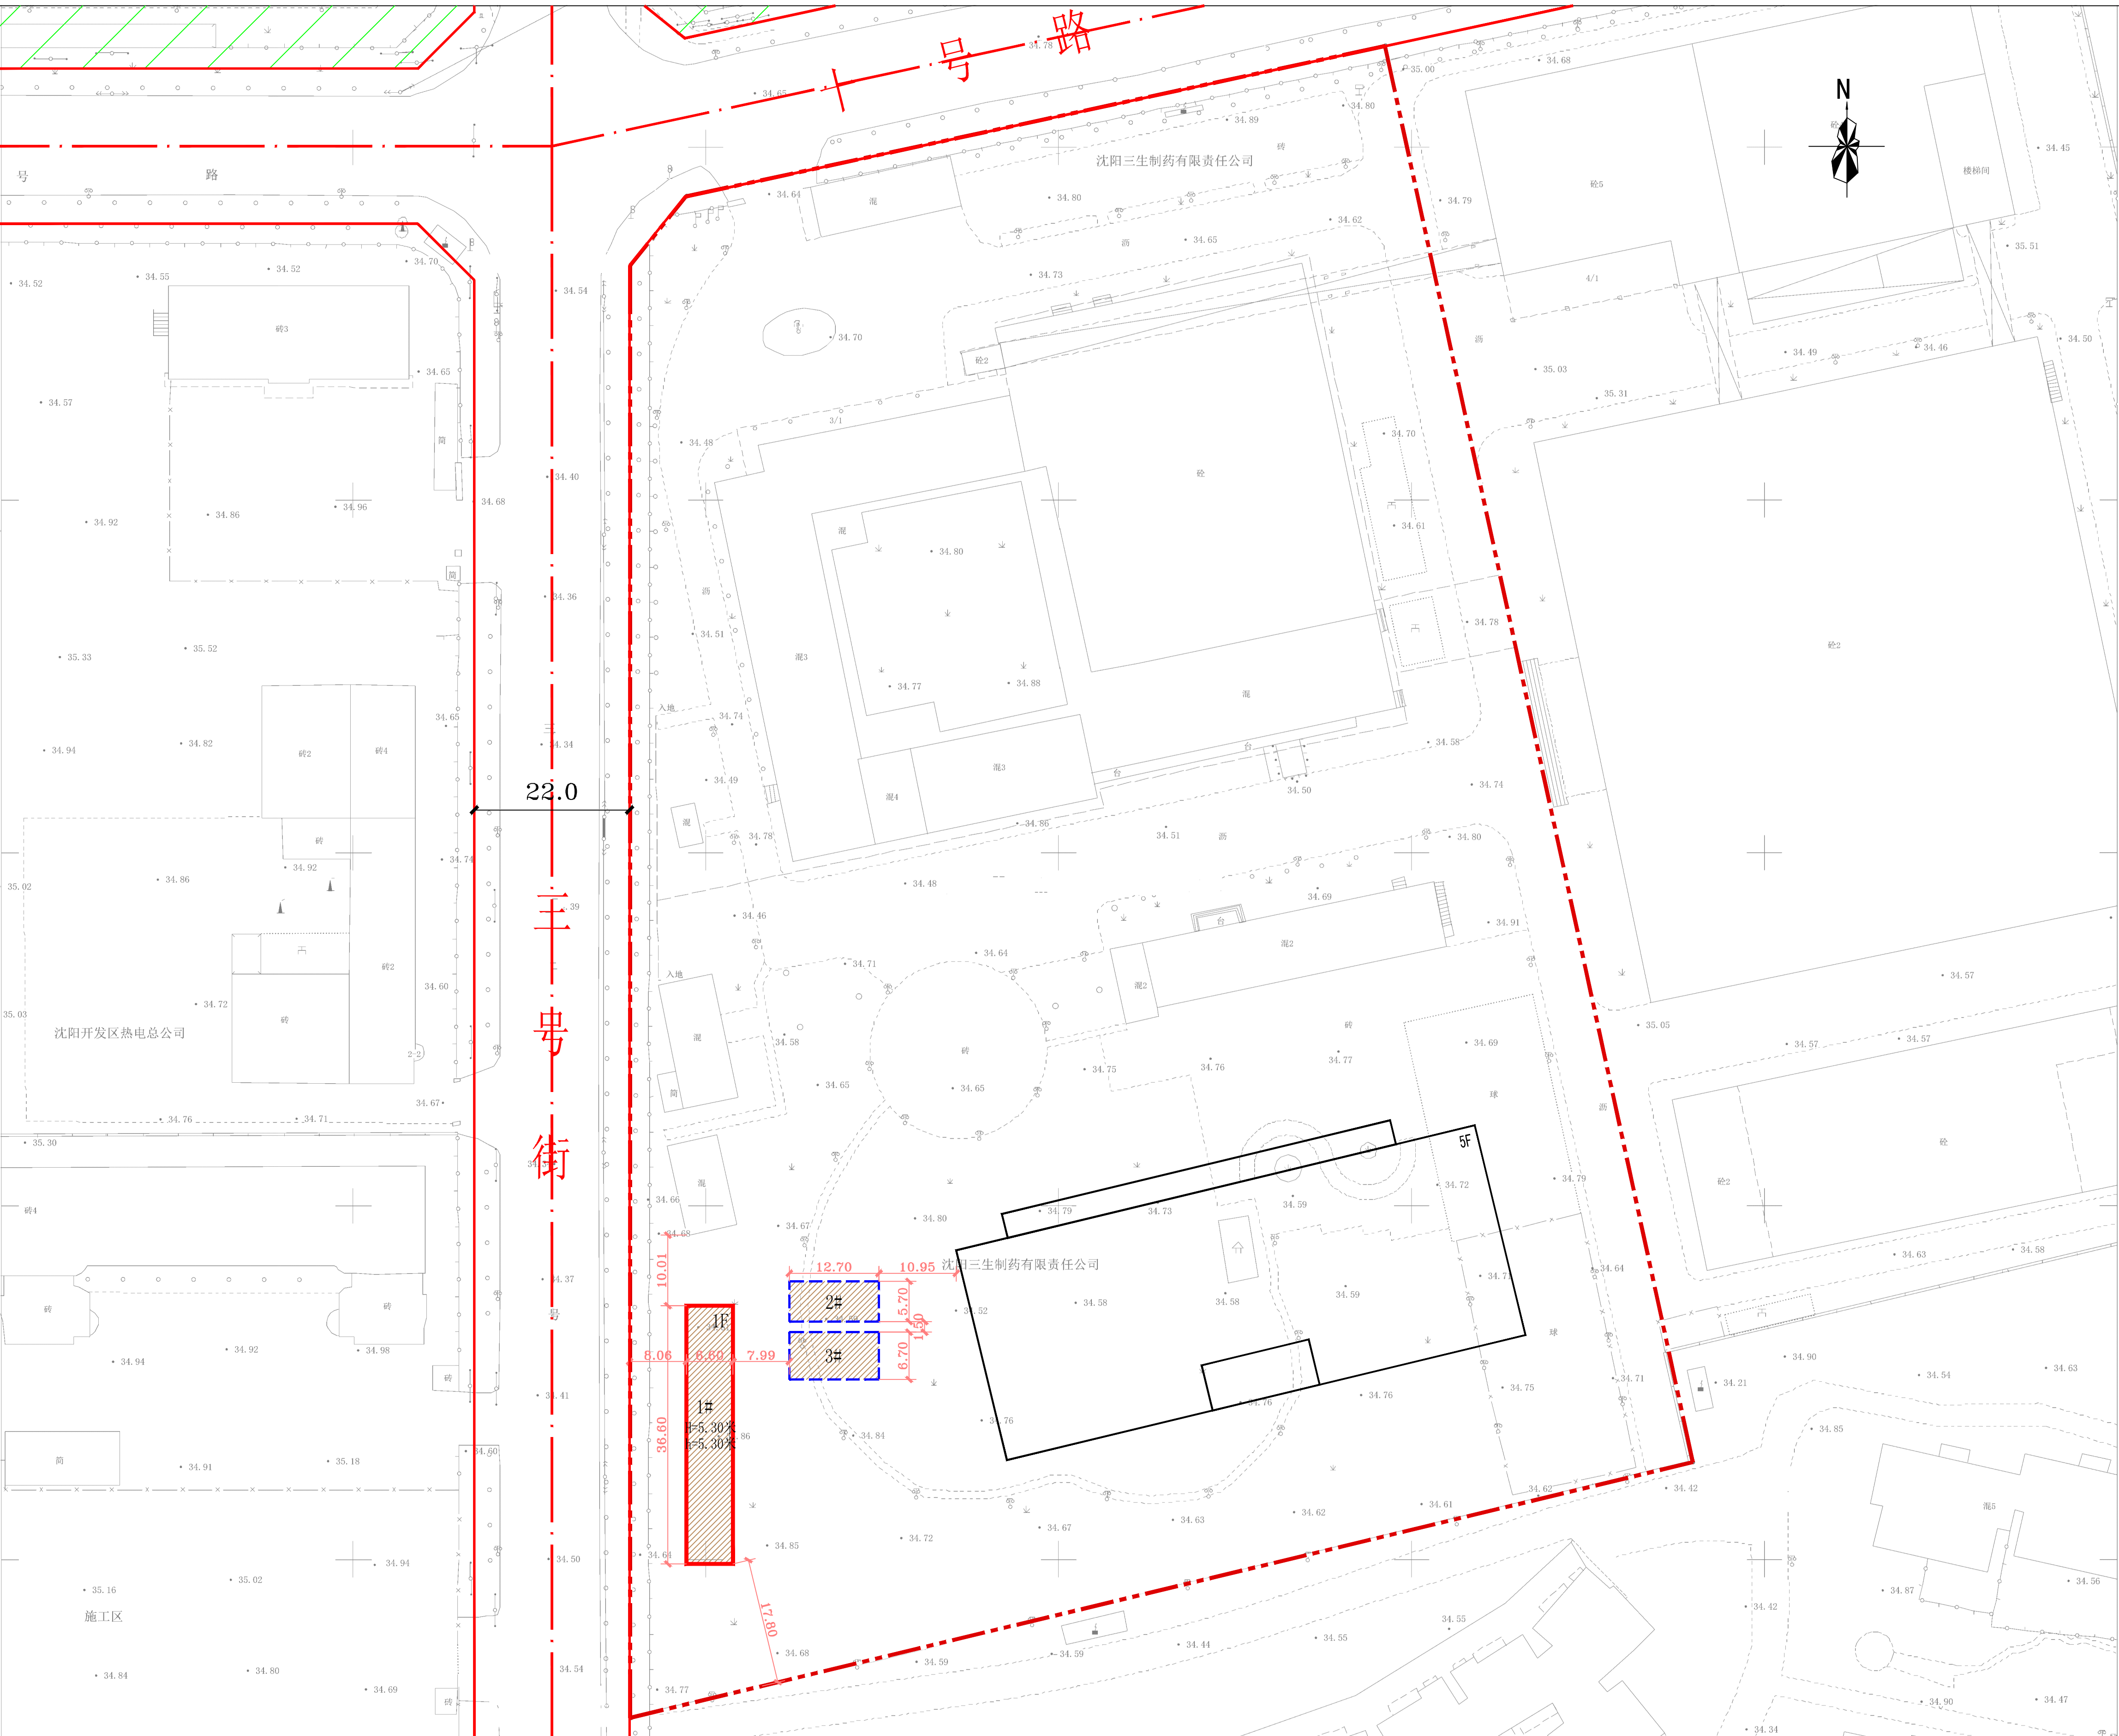

公告信息

沈阳三生制药有限责任公司位于沈阳经济技术开发区十号路1甲3号的工业项目（生产车间改建扩产项目）规划许可批后公告

建设工程规划许可证号：建字第210105202010043号
发证日期：2020年10月13日
项目名称：工业
建设位置：沈阳经济技术开发区十号路1甲3号
建设单位：沈阳三生制药有限责任公司
联系电话：沈阳三生制药有限责任公司，024-25386112
沈阳市自然资源局经济技术开发区分局，024-23575039
联系地址：沈阳经济技术开发区中央大街21甲5号规划窗口收（请注明“规划公示”字样）
公告期限：发证日期起至规划核实合格止

沈阳三生制药有限责任公司
沈阳市自然资源局经济技术开发区分局 监制
2020年10月15日

建设工程规划许可证

中华人民共和国	
建设工程规划许可证	
建字第 210105202010043 号	
根据《中华人民共和国土地管理法》《中华人民共和国城乡规划法》和国家有关规定，经审查，本建设工程符合国土空间规划和用途管制要求，颁发此证。	
发证机关：沈阳市自然资源局经济技术开发区分局 日期：2020年10月13日	
遵守事项 一、本证是向自然资源主管部门申请，建设工程符合国土空间规划和用途管制要求的法律凭证。 二、本证核发后，建设单位应当按照规划许可内容进行建设，不得擅自改变。 三、本证核发后，建设单位应当按照规划许可内容进行建设，不得擅自改变。 四、本证核发后，建设单位应当按照规划许可内容进行建设，不得擅自改变。 五、本证核发后，建设单位应当按照规划许可内容进行建设，不得擅自改变。	

鸟瞰图

