


沈阳市建设工程规划许可批后公告牌

建设工程规划许可证附图

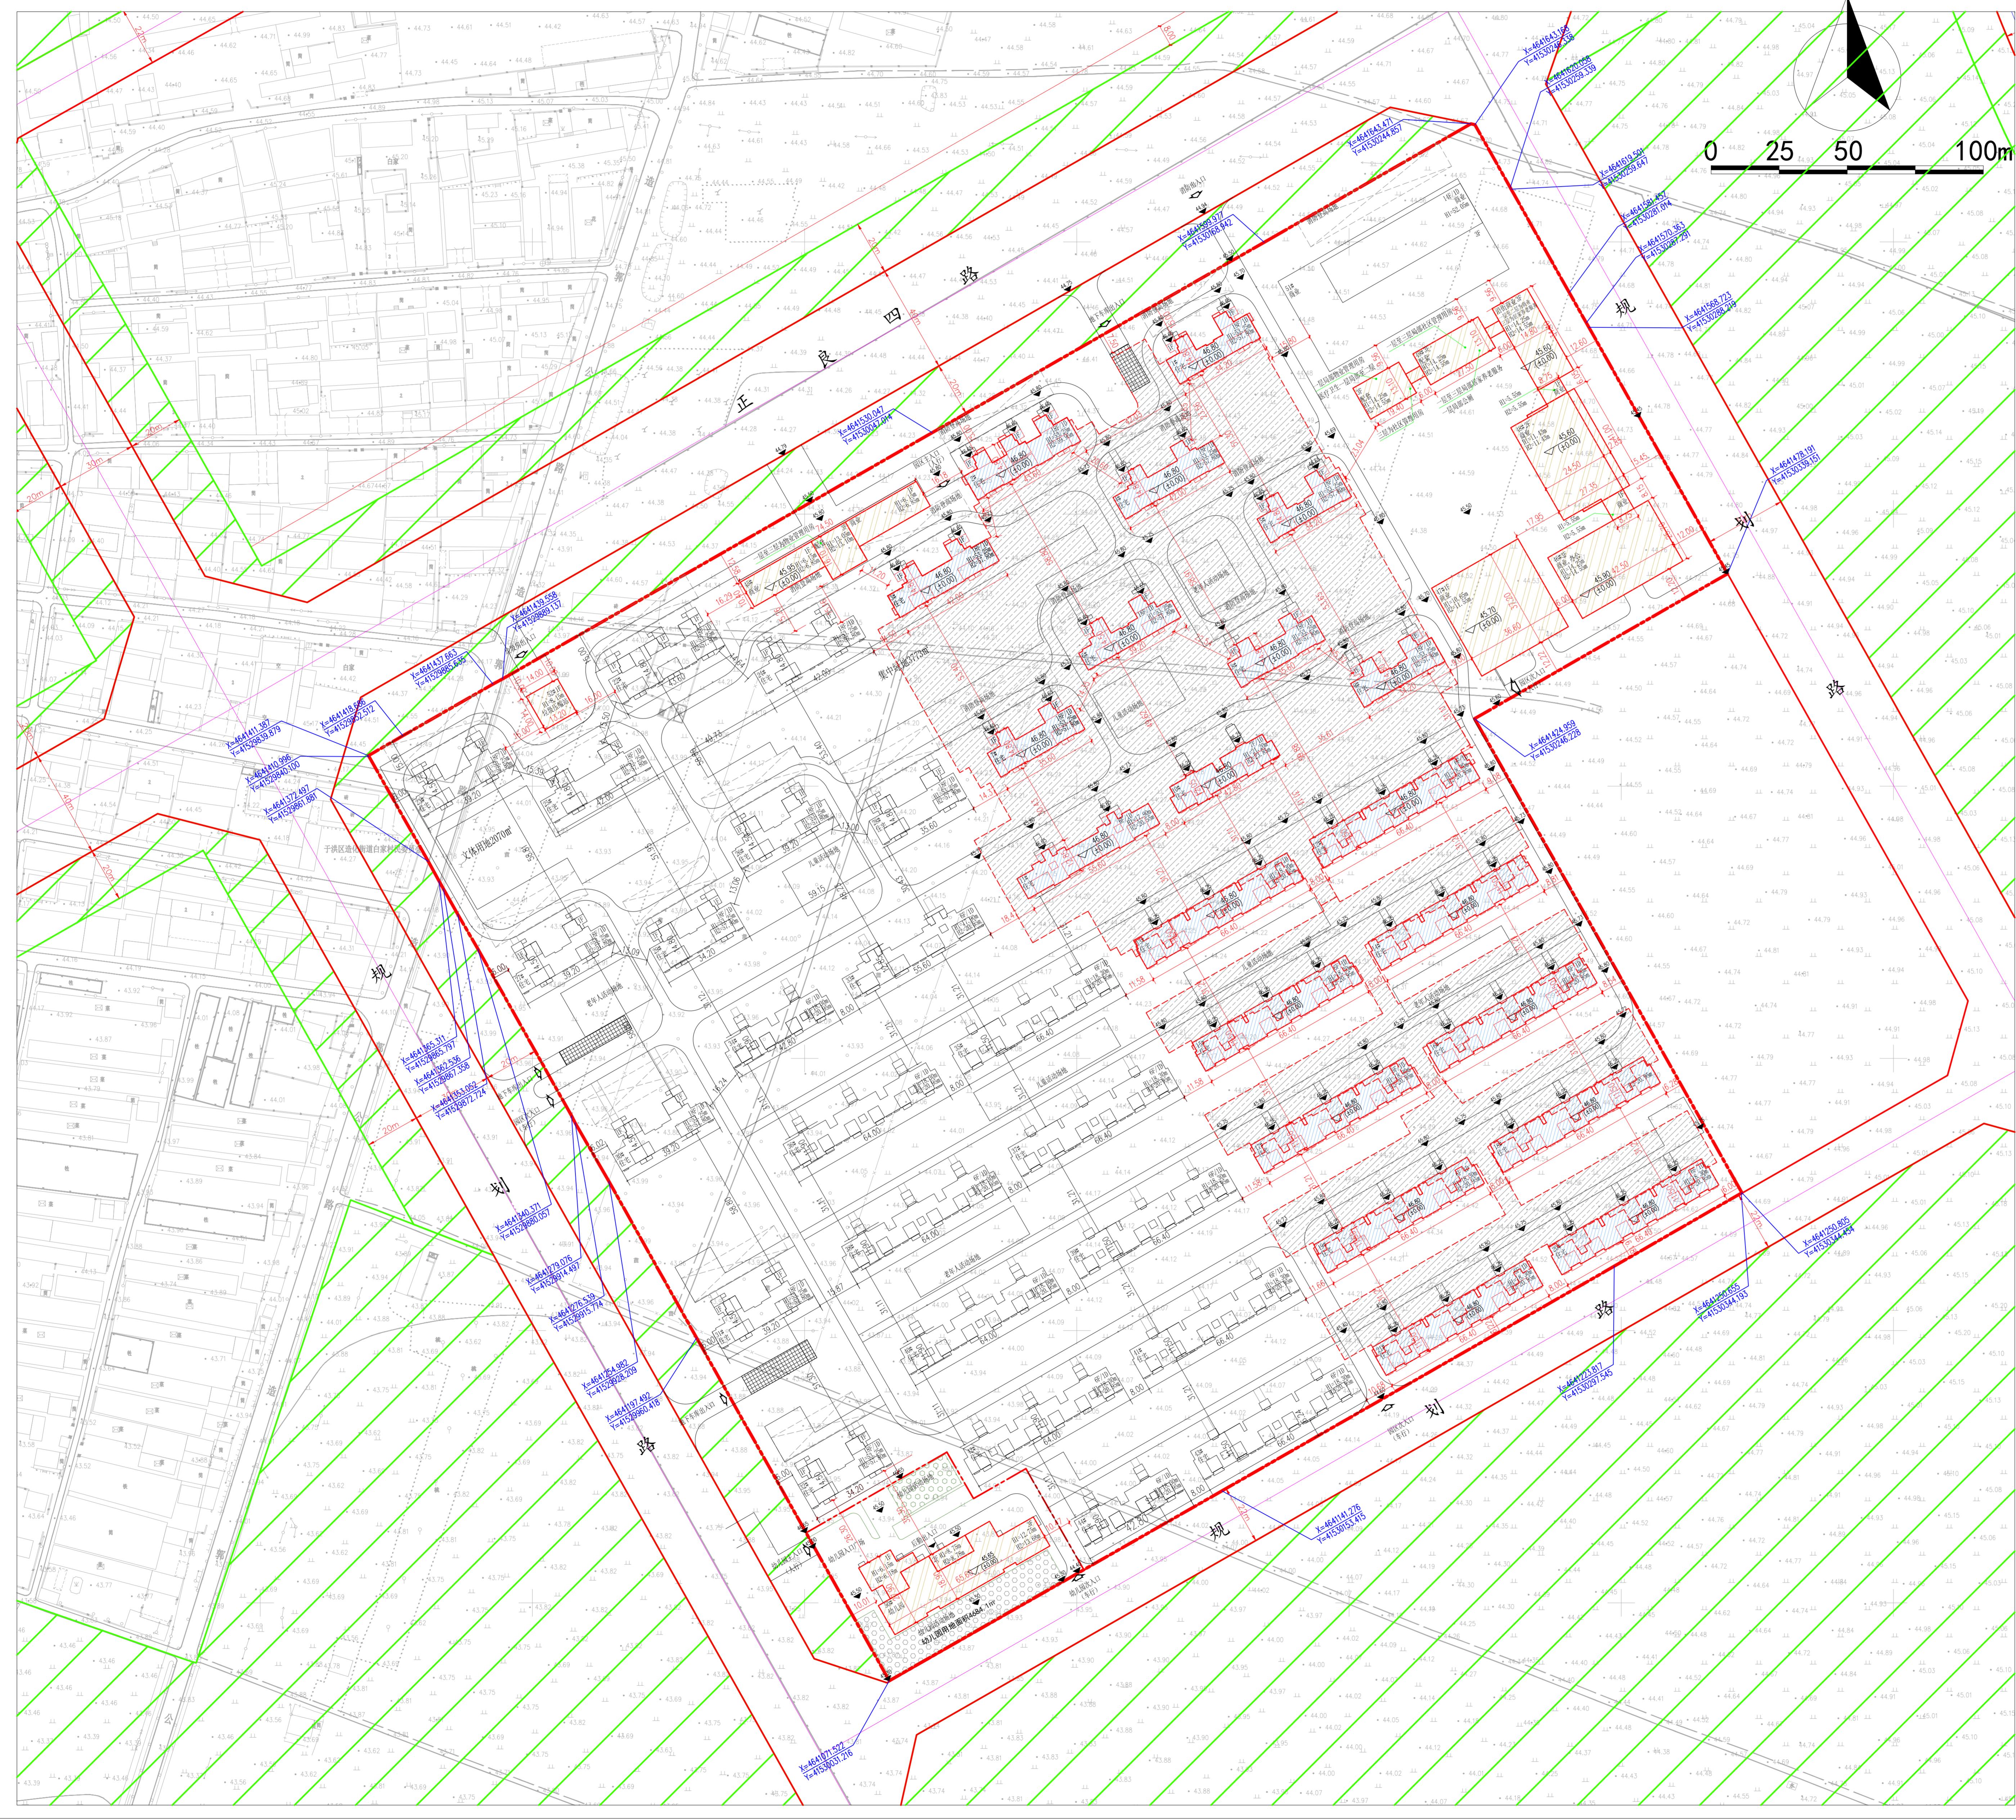

公告信息

沈阳万鹏房地产开发有限公司富禹天玺项目（1期）位于洪区造化街道的居住、商业项目批后公告

建设工程规划许可证号：建字第210114202000031号

发证日期：2020.9.14

项目名称：富禹天玺（1期）项目

建设位置：于洪区，造化街道

建设单位：沈阳万鹏房地产开发有限公司

联系电话：沈阳市自然资源局于洪分局建审科，024-25311425

沈阳万鹏房地产开发有限公司，024-31598509

联系地址：沈阳市于洪区沈大路63号自然资源局于洪分局，邮编：110000

公告期限：发证日期起至规划核实合格止

沈阳万鹏房地产开发有限公司
沈阳市自然资源局于洪分局 监制
2020年9月21日

建设工程规划许可证

中华人民共和国	
建设工程规划许可证	
建字第 210114202000031 号	
根据《中华人民共和国城乡规划法》第四十条规定，经审核，本建设工程符合城乡规划要求，颁发此证。	
建设单位（个人） 沈阳万鹏房地产开发有限公司	
建设工程项目名称 富禹天玺（1期）	
建设位置 于洪区造化街道	
建设规模 189139.64 平方米	
附图目录及说明：本通知附图一套（如需审图专用章），图文一体有效。	
遵守事项	
一、本项目经城乡规划主管部门依法审定，建设工程符合城乡规划要求的法律凭证。 二、在项目建设过程中不得修改本证规定的任何内容，擅自修改须报批。 三、未办发证机关不可，本证的各项规定不得随意变更。 四、城市规划主管部门依法有权监督检查本证，建设单位（个人）有责任接受检查。 五、本证所附附图与附件由发证机关依法确定，与本证具有同等法律效力。	
发证机关 沈阳市自然资源局于洪分局	
日期 2020年09月14日	

鸟瞰图

