



沈阳市建设工程规划许可变更批前公示板

变更前总平面图

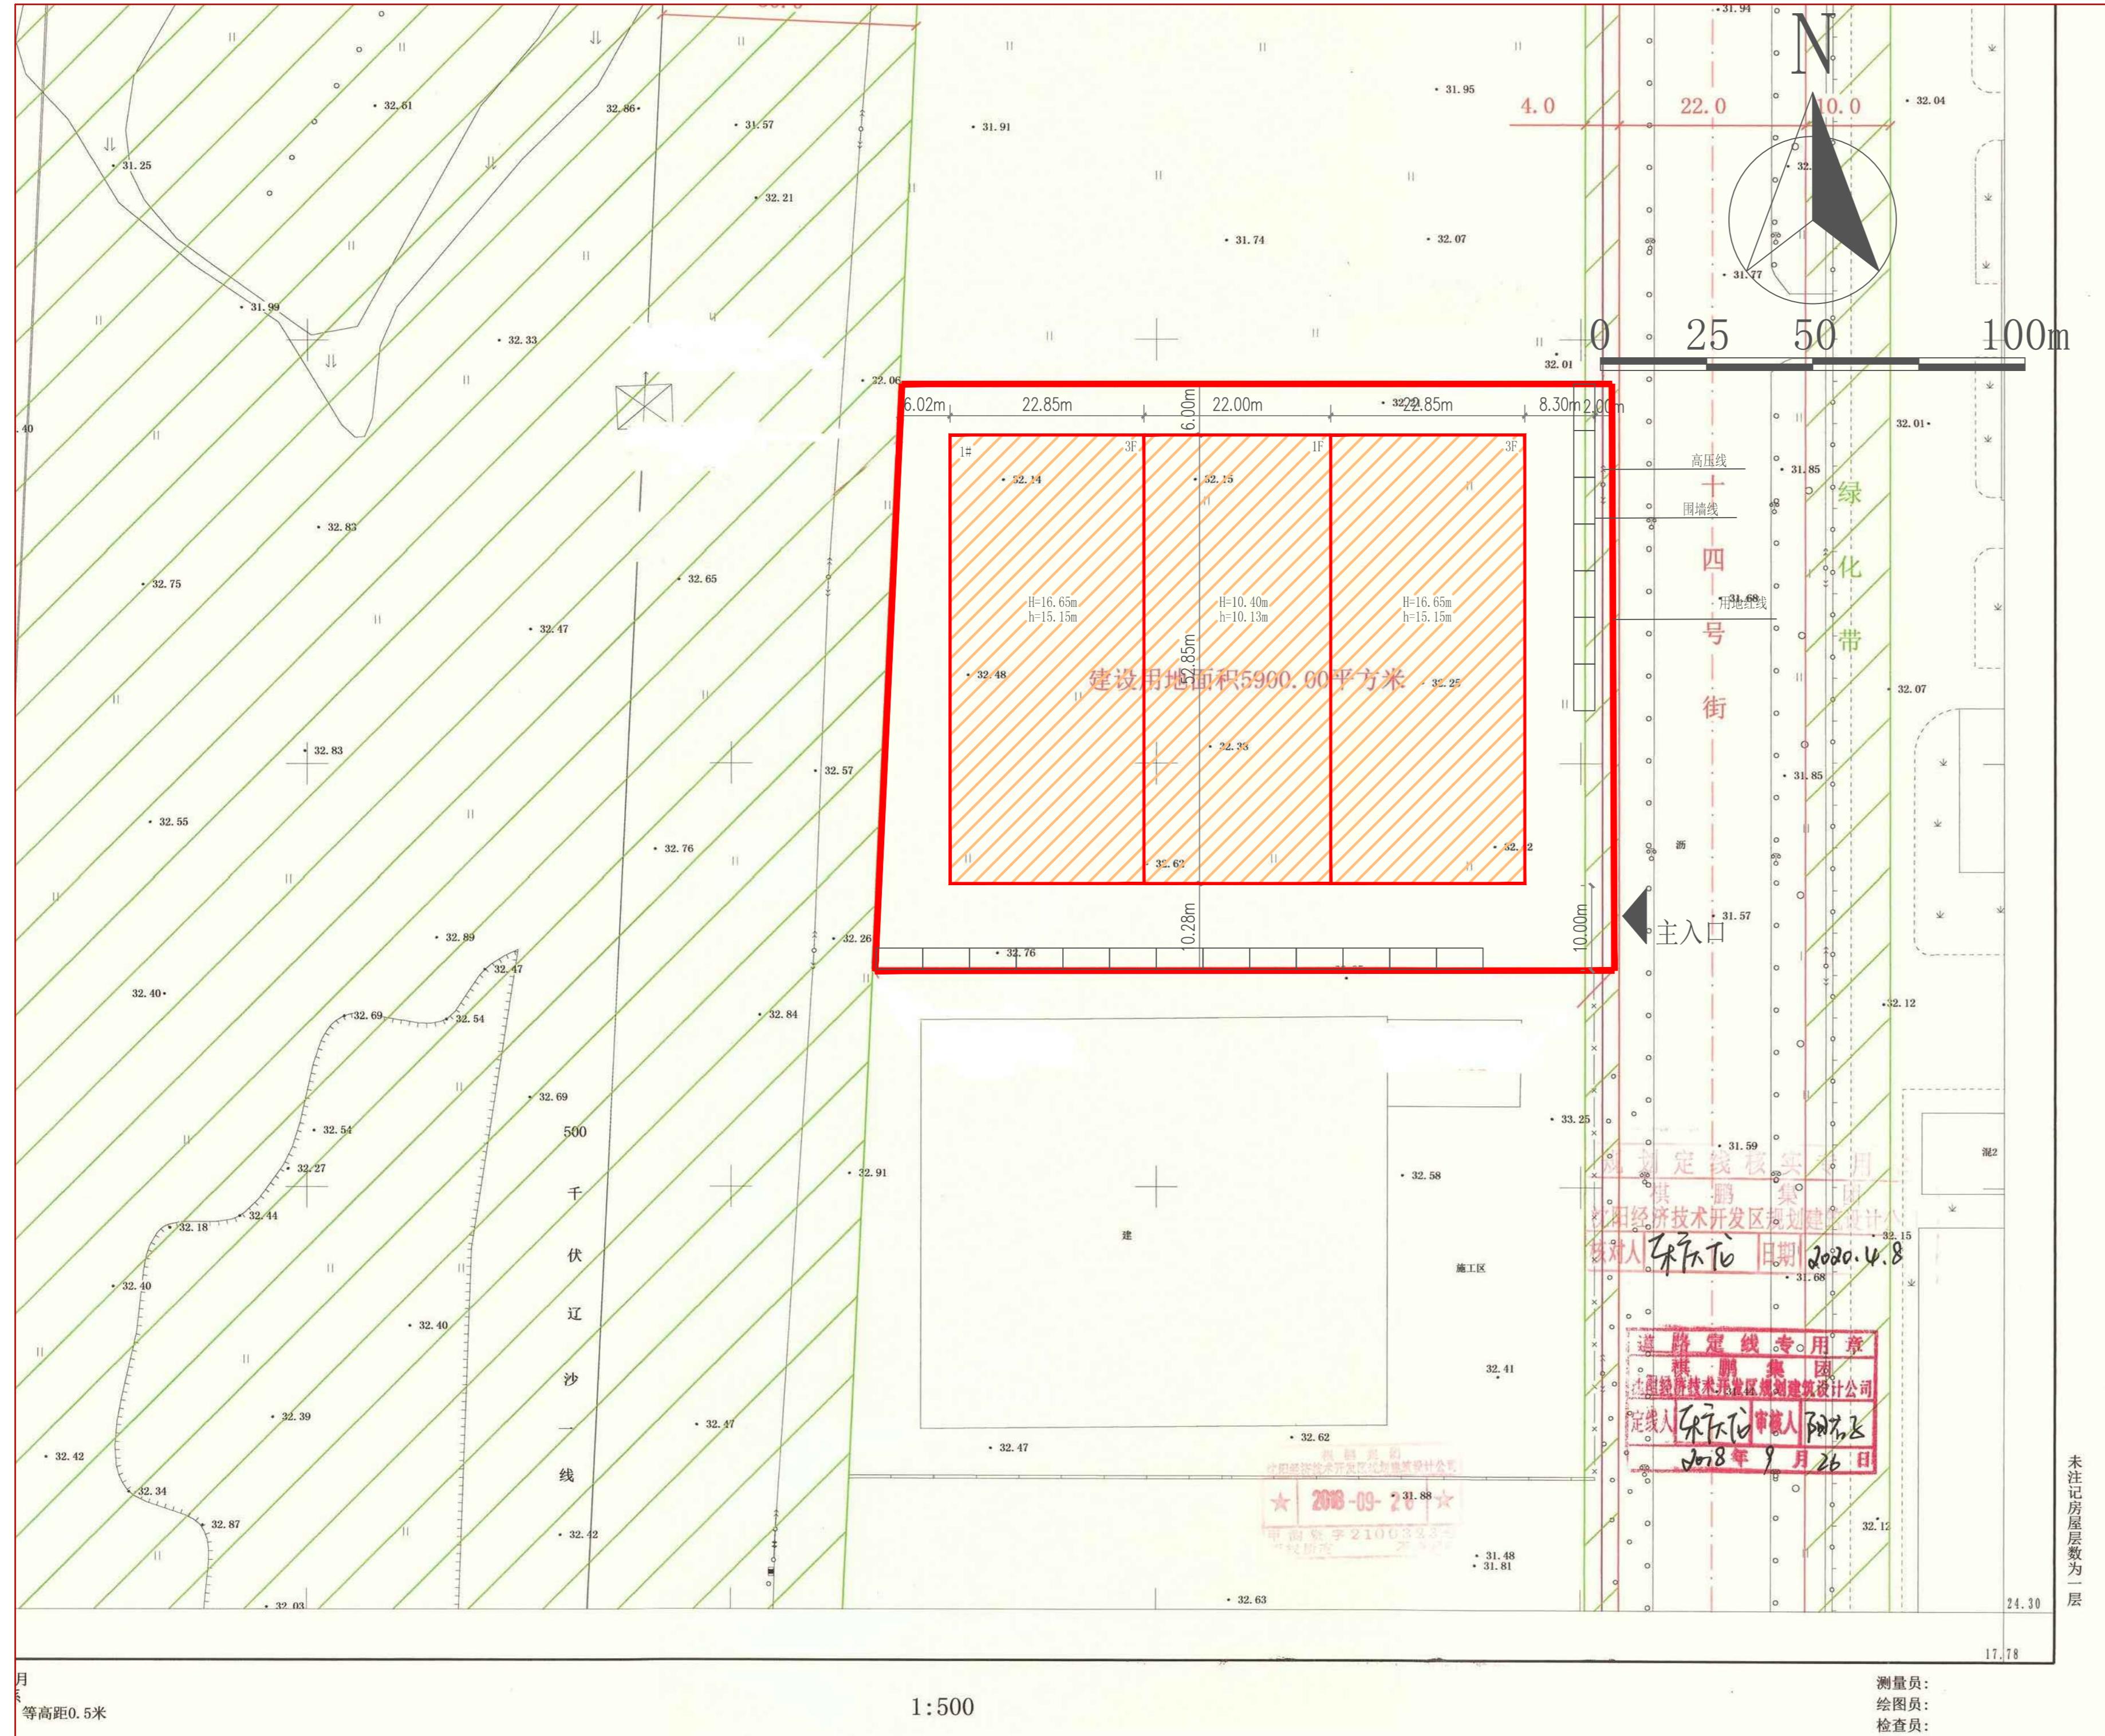

变更后总平面图

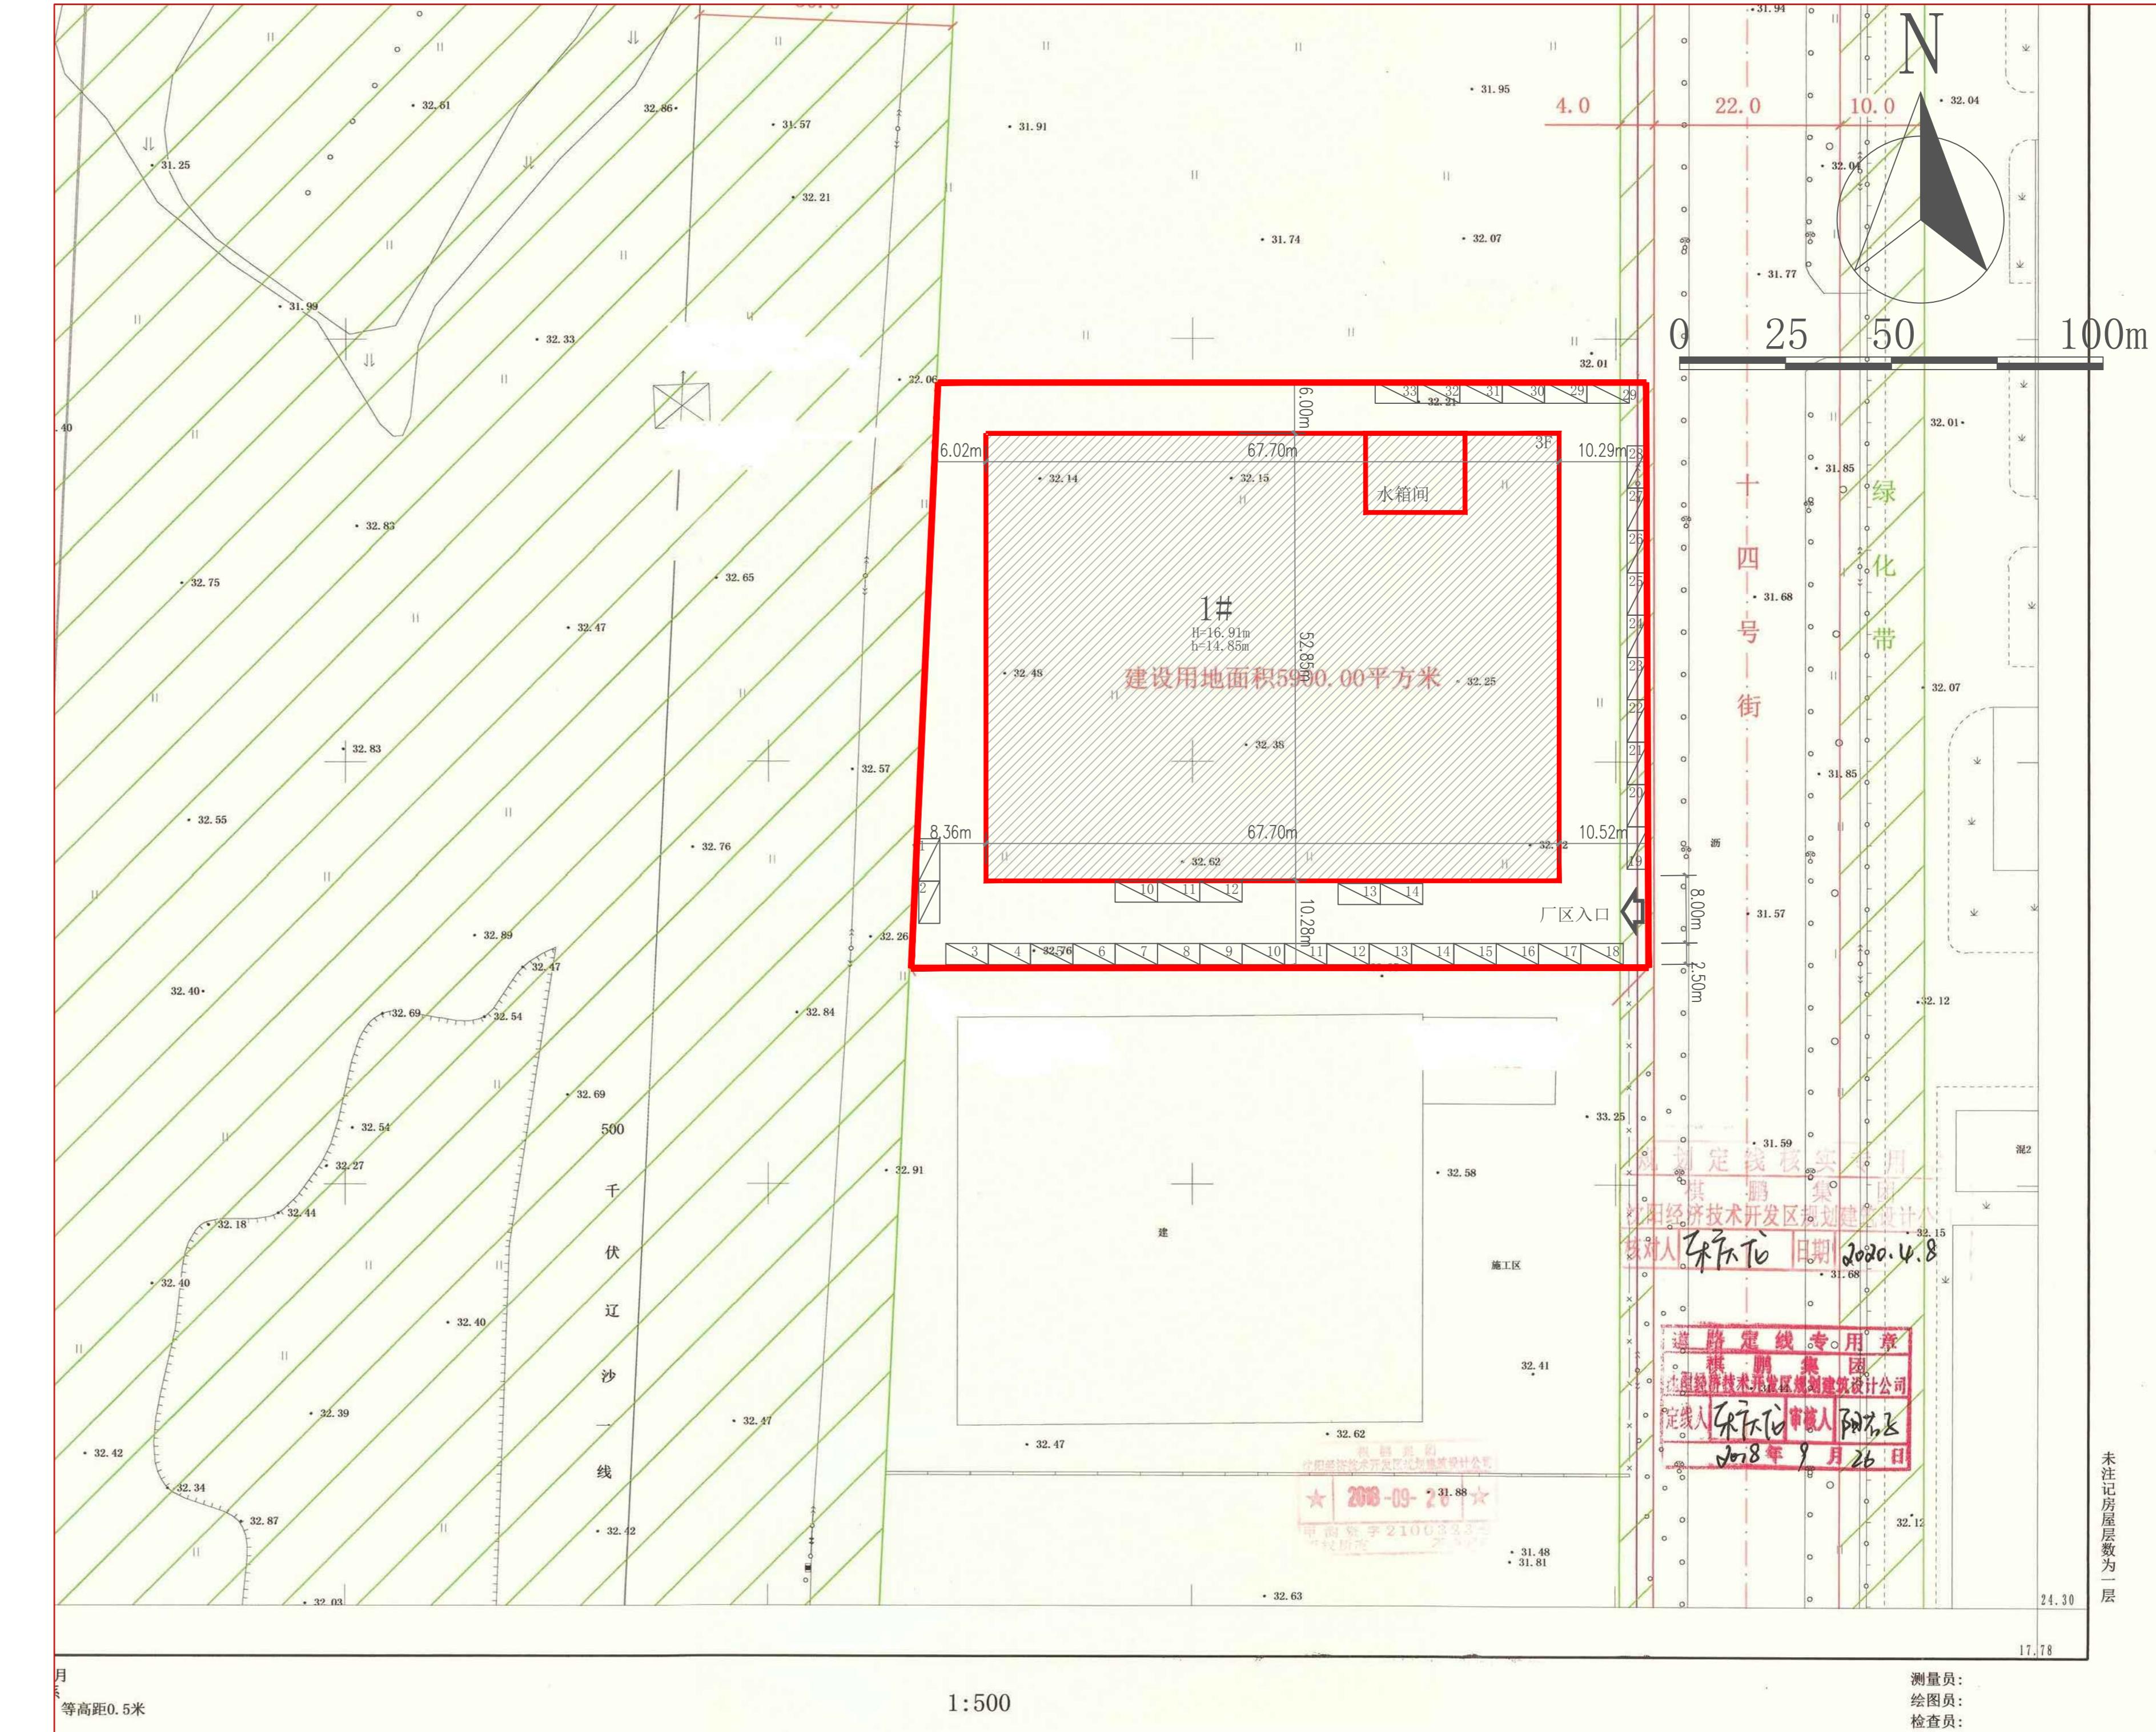

公示信息

沈阳绿韵清洗设备有限公司位于沈阳经济技术开发区十四号街10号的工业项目规划许可变更批前公示

沈阳绿韵清洗设备有限公司开发的沈阳经济技术开发区十四号街10号的工业项目，规划用地性质为工业用地，面积为5900平方米。建设单位现已委托设计单位按照相关技术标准和规范完成建设工程规划设计方案，现予以公示并公开征求意见。

1、公示及收集意见日期：2020年11月12日—2020年11月20日（7个工作日）

2、利害关系人可在公示有效期内通过以下途径咨询或提出意见：

①咨询电话：审批部门：沈阳市自然资源局经济技术开发区分局，024-25375039；

建设单位：沈阳绿韵清洗设备有限公司 18695532629；

设计单位：辽宁屹立设计有限公司 024-85836677；

②信函请邮寄至：沈阳市铁西区经济技术开发区中央大街21甲5号，10号窗口。

③电子邮箱：2463216427@qq.com。

3、反馈意见请注明联系人真实姓名、电话、地址等信息；如因信息不完整或不真实导致无法核对相关情况的，视为无效意见。

4、本方案涉及的利害关系人依法享有听证权。

沈阳市自然资源局经济技术开发区分局
2020年11月12日

主要经济技术指标调整

调整前		调整后	
地上建筑面积	8408.43m ²	地上建筑面积	10839.16m ²
地下建筑面积	—	地下建筑面积	—
容积率	1.63	容积率	1.84
建筑密度	60.6%	建筑密度	61%
商业比	—	商业比	—
停车位	20	停车位	33
绿地率	5	绿地率	4
公建配套	—	公建配套	—

调整后鸟瞰图

