


沈阳市建设工程规划许可批后公告牌

建设工程规划许可证附图

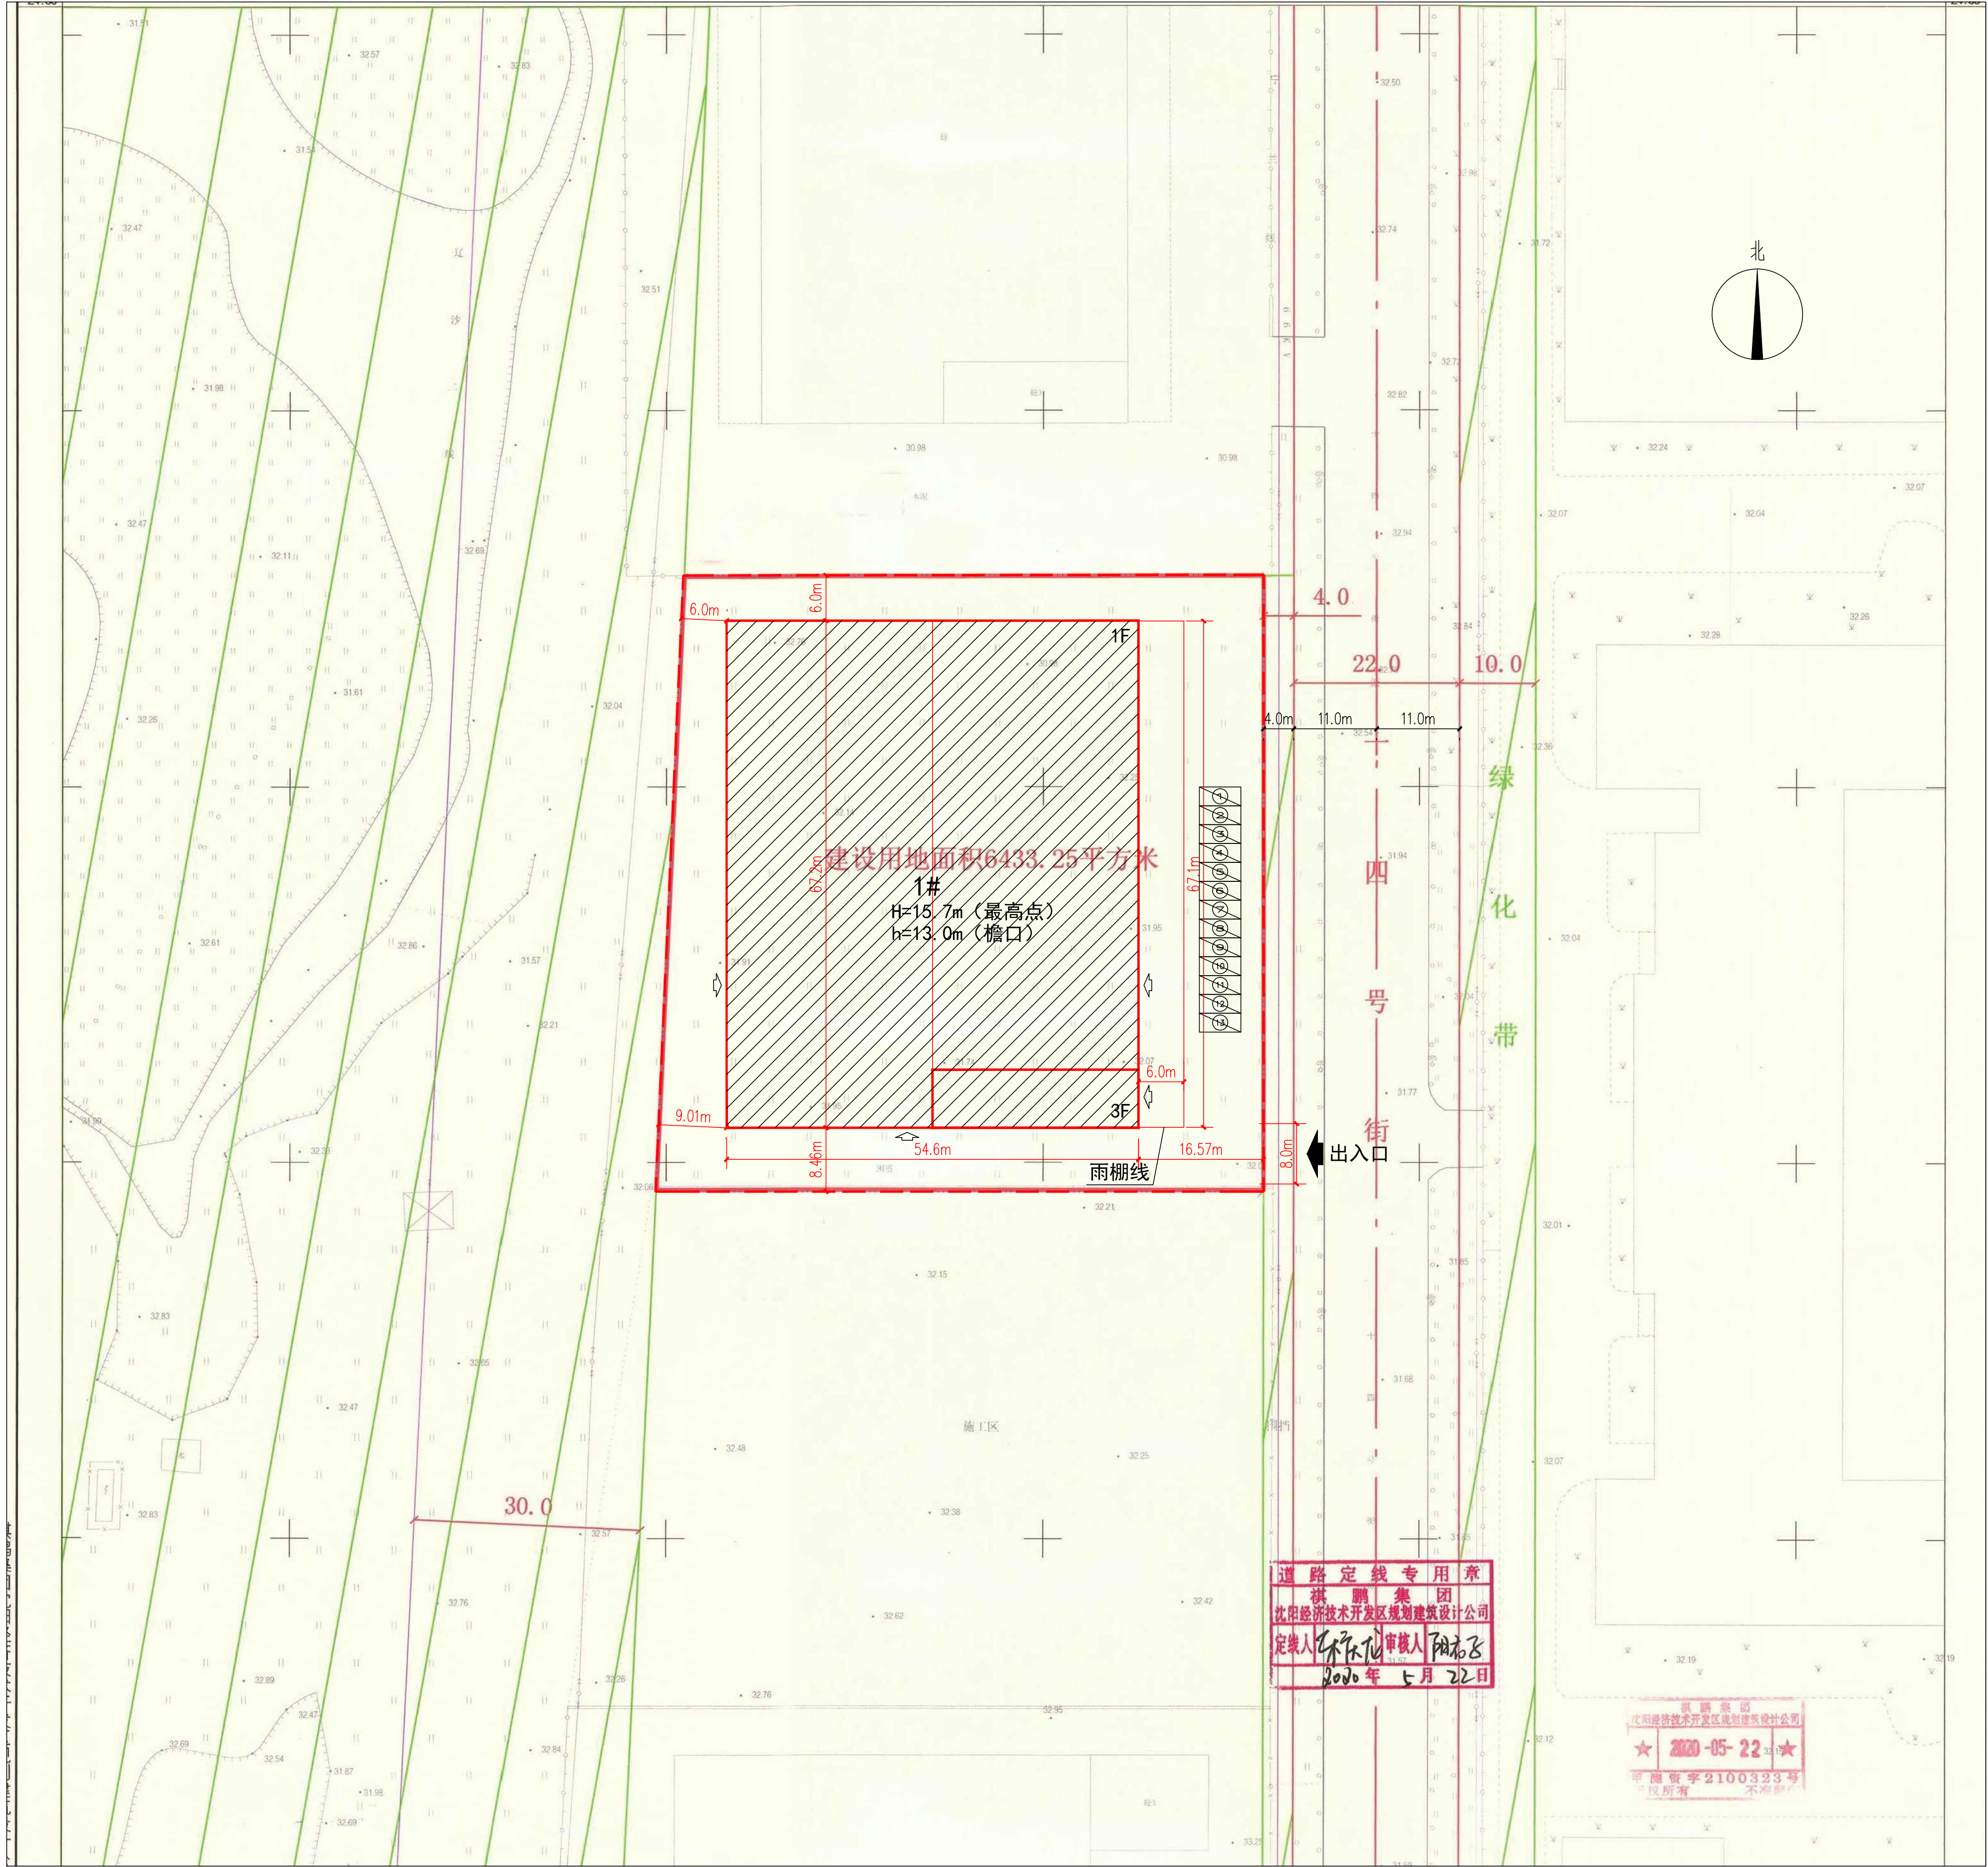

公示信息

沈阳鑫金开机械设备配套有限公司位于沈阳经济技术开发区十四号街8甲1号项目
批后公告
建设工程规划许可证号：建字第210106202010057号
发证日期：2020年11月30日
项目名称：工业项目
建设位置：沈阳经济技术开发区十四号街8甲1号
建设单位：沈阳鑫金开机械设备配套有限公司
联系电话：沈阳市自然资源局经济技术开发区分局，024-23575039
沈阳鑫金开机械设备配套有限公司，18704022222
联系地址：沈阳经济技术开发区中央大街21甲5号规划窗口收，邮编：110000
公告期限：发证日起至规划核实合格止

沈阳鑫金开机械设备配套有限公司
沈阳市自然资源局经济技术开发区分局 监制
2020年12月03日

建设工程规划许可证

中华人民共和国	
建设工程规划许可证	
建字第 210106202010057 号	
根据《中华人民共和国土地管理法》《中华人民共和国城乡规划法》和国家有关规定，经审核，本建设工程符合国土空间规划和用途管制要求，颁发此证。	
发证机关	沈阳市自然资源局 经济技术开发区分局
日期	2020年11月30日

NO. 000650	
建设单位(个人)	沈阳鑫金开机械设备配套有限公司
建设项目名称	工业
建设位置	沈阳经济技术开发区十四号街8甲1号
建设规模	4287.34平方米
附图及附件名称	附件：《建设工程规划许可证》通知书 建字第210106202010057号 《建设工程规划许可证》附图
遵守事项	
一、本证是自然资源主管部门依法审核，建设工程符合国土空间规划和用途管制要求的法律凭证。 二、未取得本证或不按本证规定进行建设的，均属违法行为。 三、本证发证机关审核时，本证的各项规定不得随意变更。 四、自然资源主管部门依法有权监督检查，建设单位(个人)有管理责任。 五、本证所附附图及附件由发证机关依法确定，与本证具有同等法律效力。	

鸟瞰图

