



# 沈阳市建设工程规划许可批后公告牌

## 公告信息

沈阳绿韵清洗设备有限公司位于沈阳经济技术开发区十四号街10号的工业项目批后公示  
建设工程规划许可证内容变更通知书证书编号：沈开建证附更字2020年0013号  
发证日期：2020年11月30日  
项目名称：工业项目  
建设位置：沈阳经济技术开发区十四号街10号  
建设单位：沈阳绿韵清洗设备有限公司  
联系电话：沈阳市自然资源局经济技术开发区分局，024-23575039  
沈阳绿韵清洗设备有限公司 18695532629  
联系地址：沈阳市铁西区经济技术开发区中央大街21甲5号，10号窗口，  
邮编：110000  
公告期限：发证日期起至规划核实验合格止

沈阳绿韵清洗设备有限公司  
沈阳市自然资源局经济技术开发区分局 监制  
2020年12月3日

## 建设工程规划许可证内容变更通知书

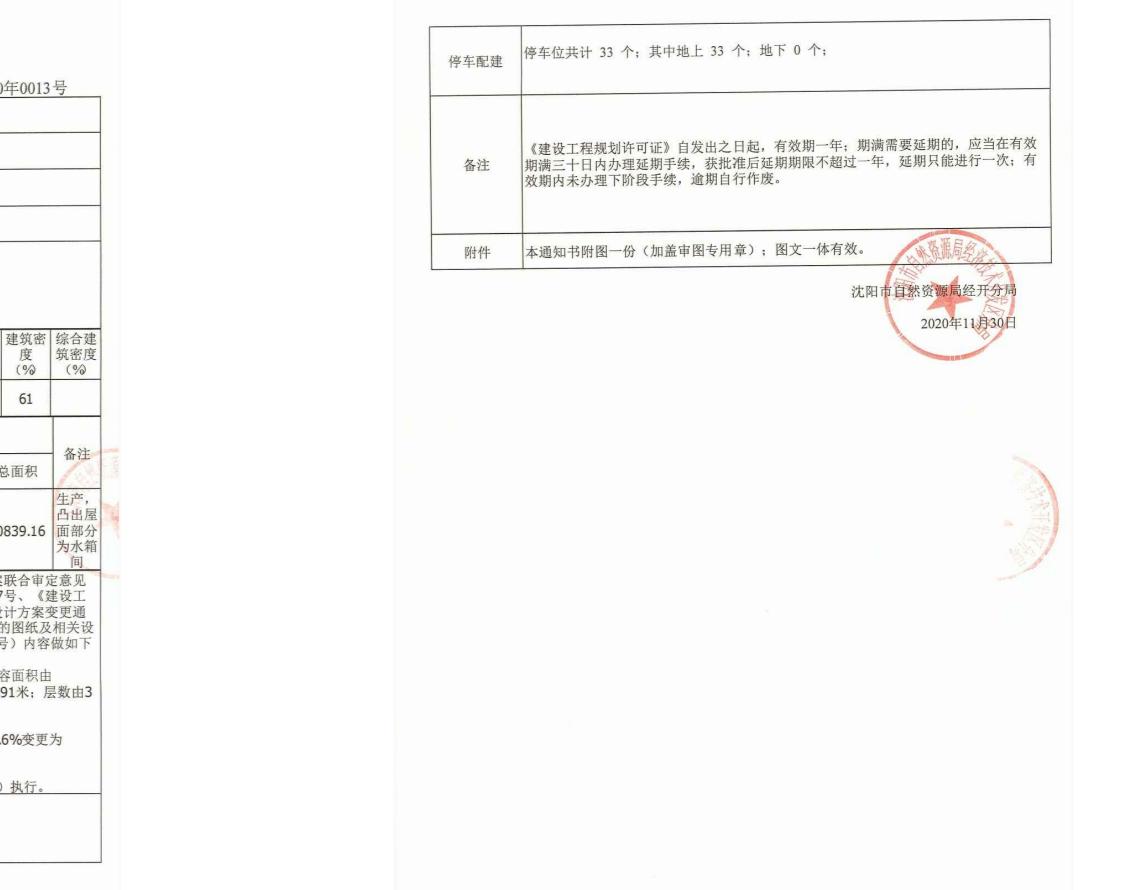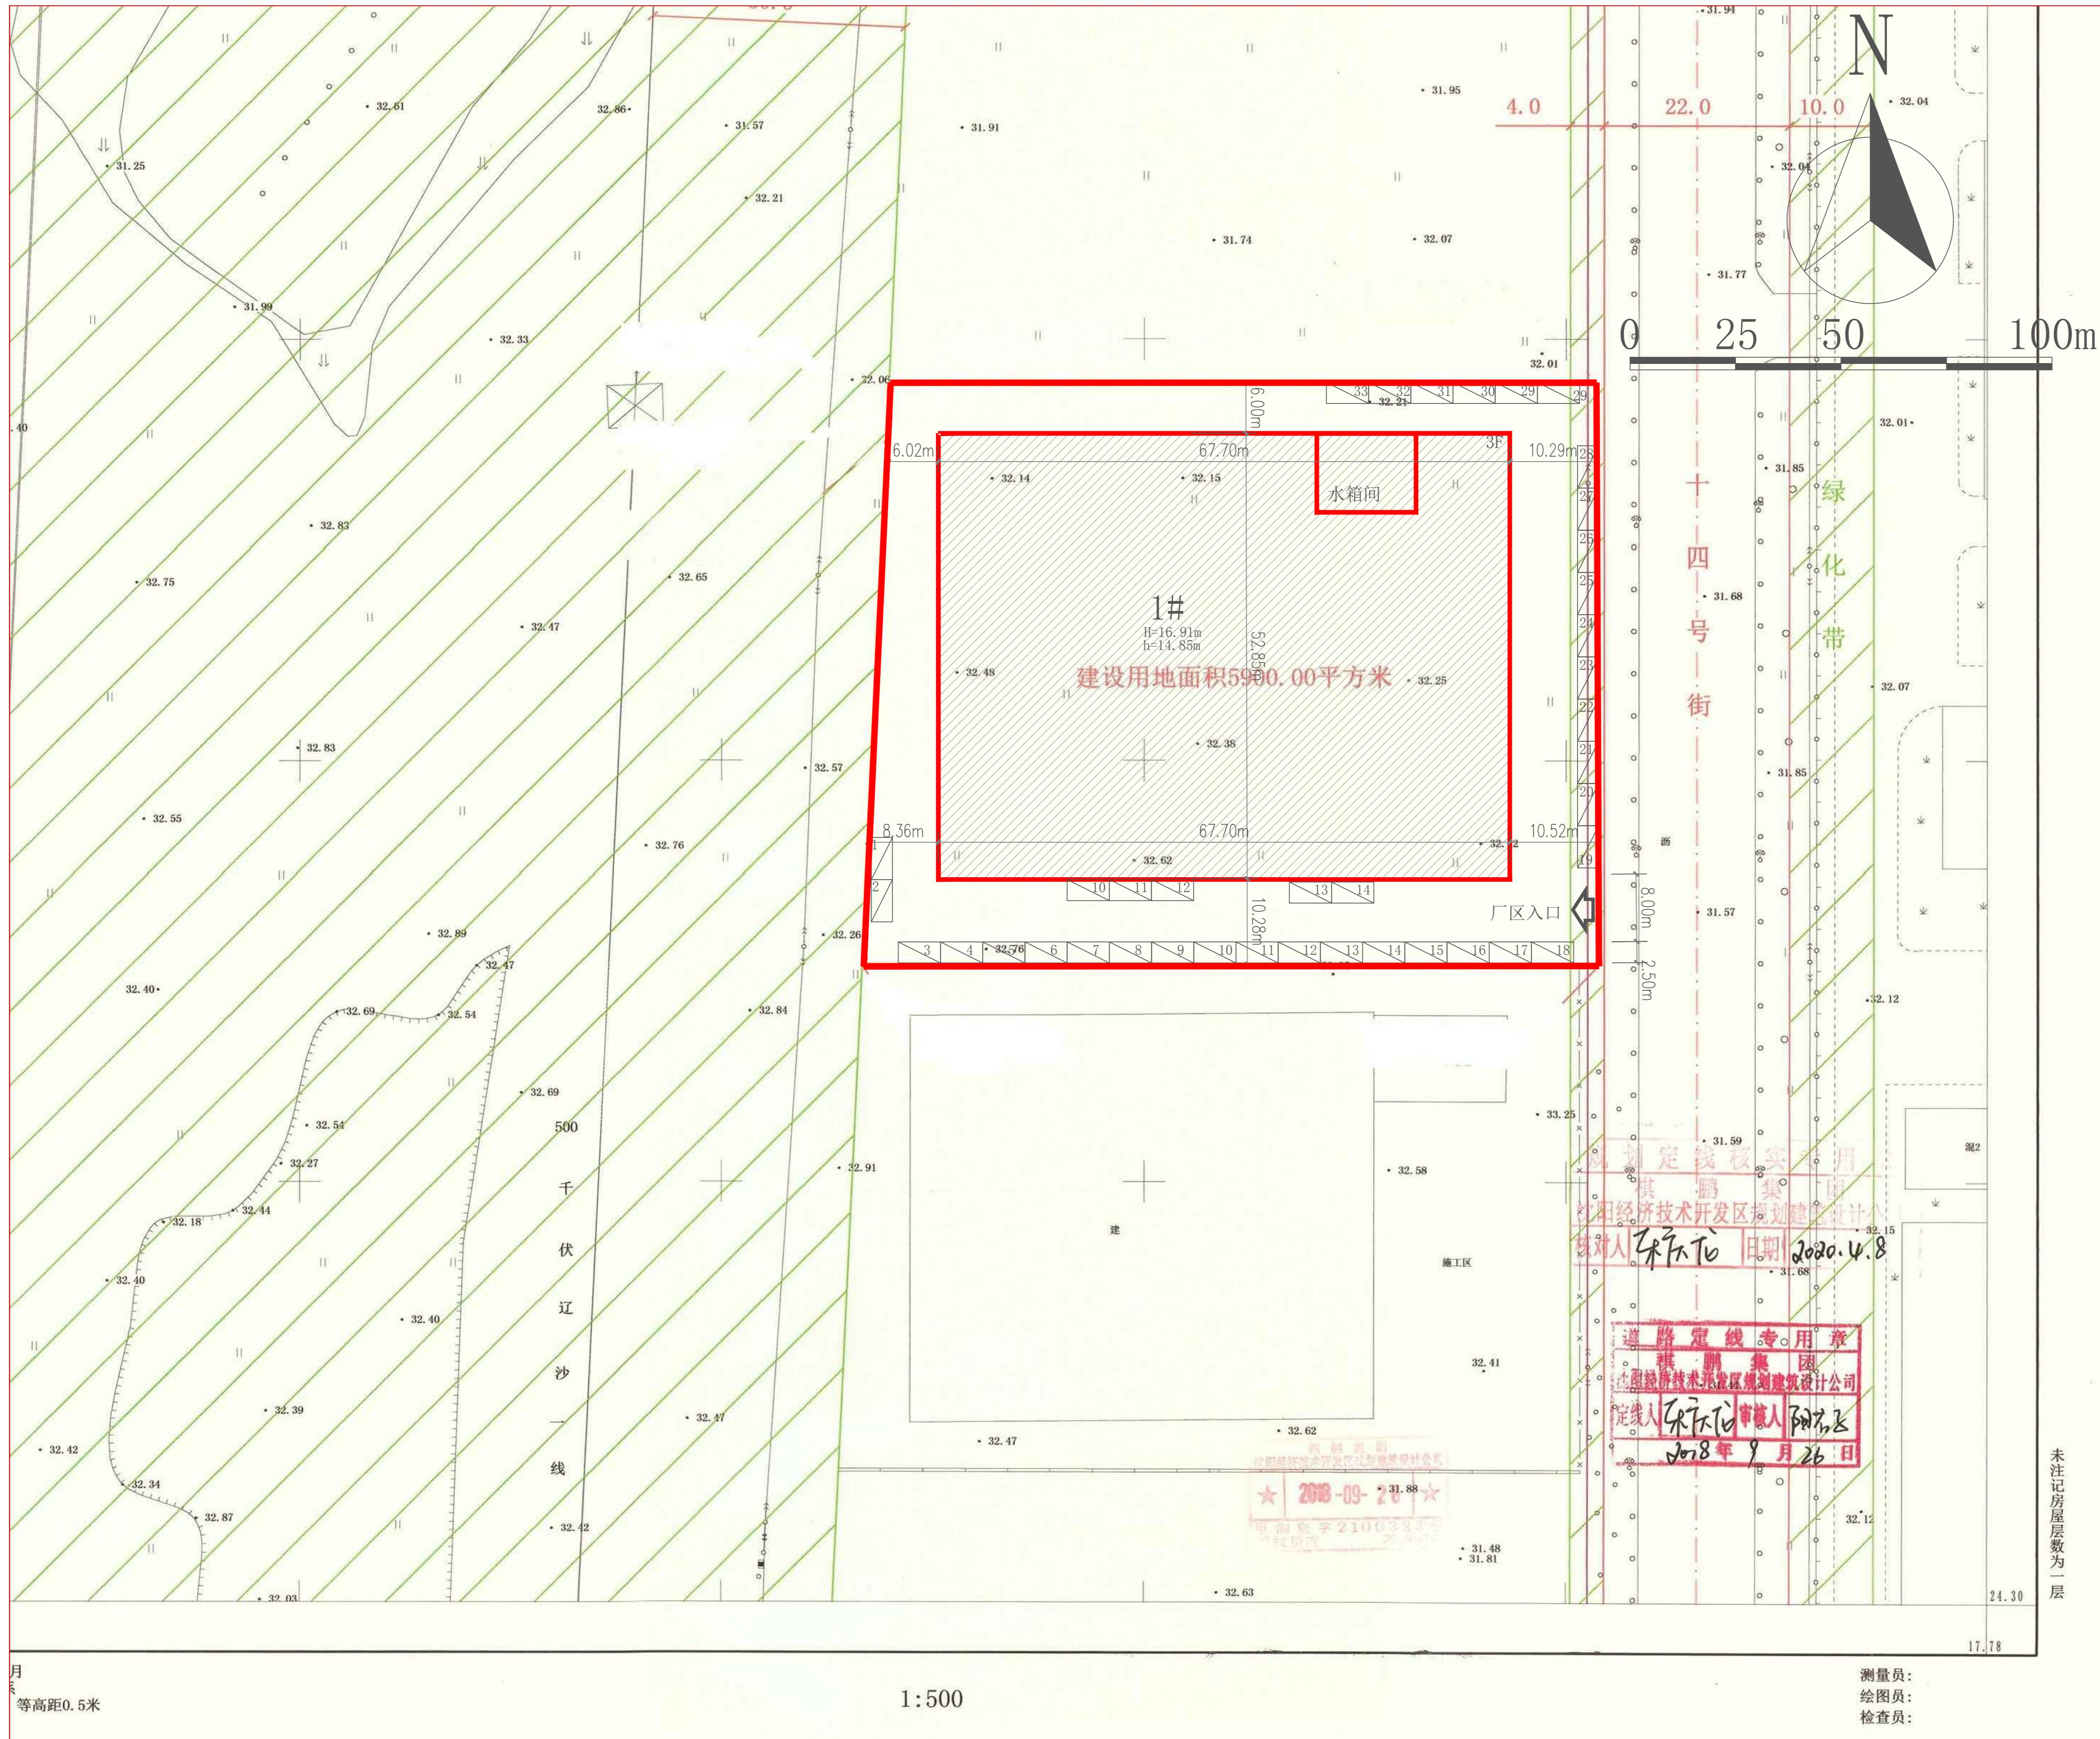

## 鸟瞰图

