



# 沈阳市建设工程规划方案变更公示板

变更前总平面图

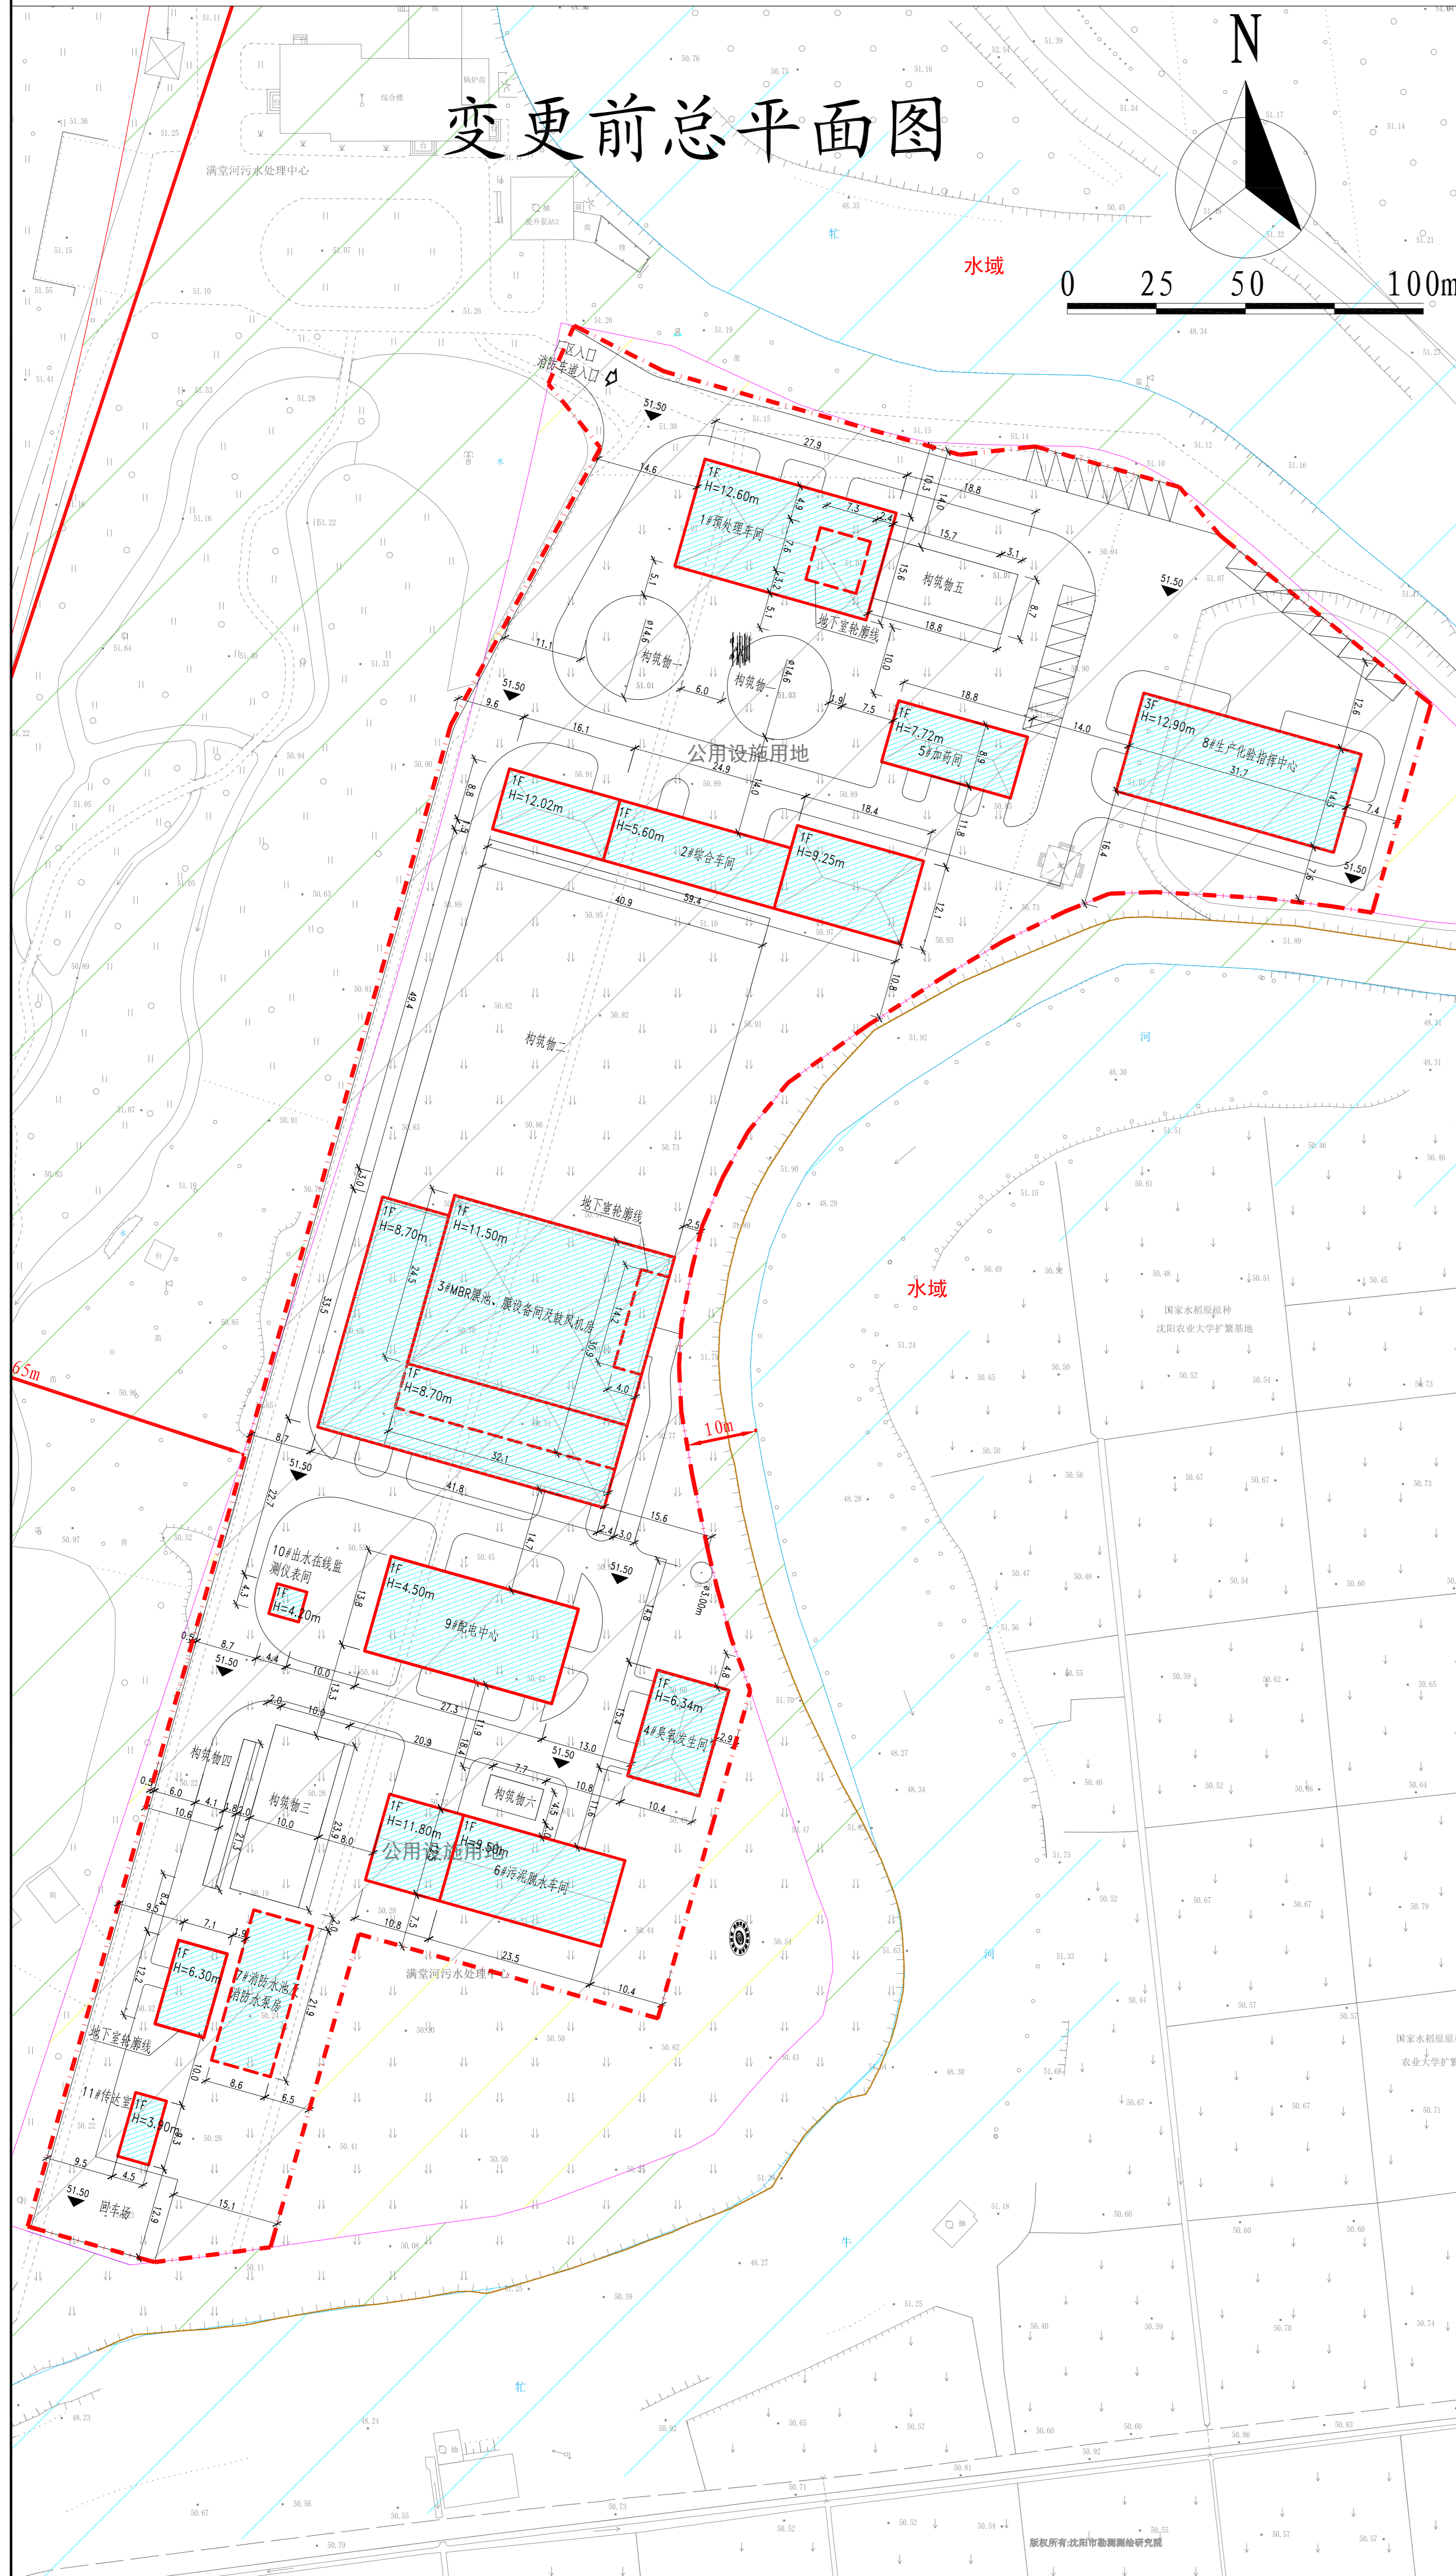

变更后总平面图

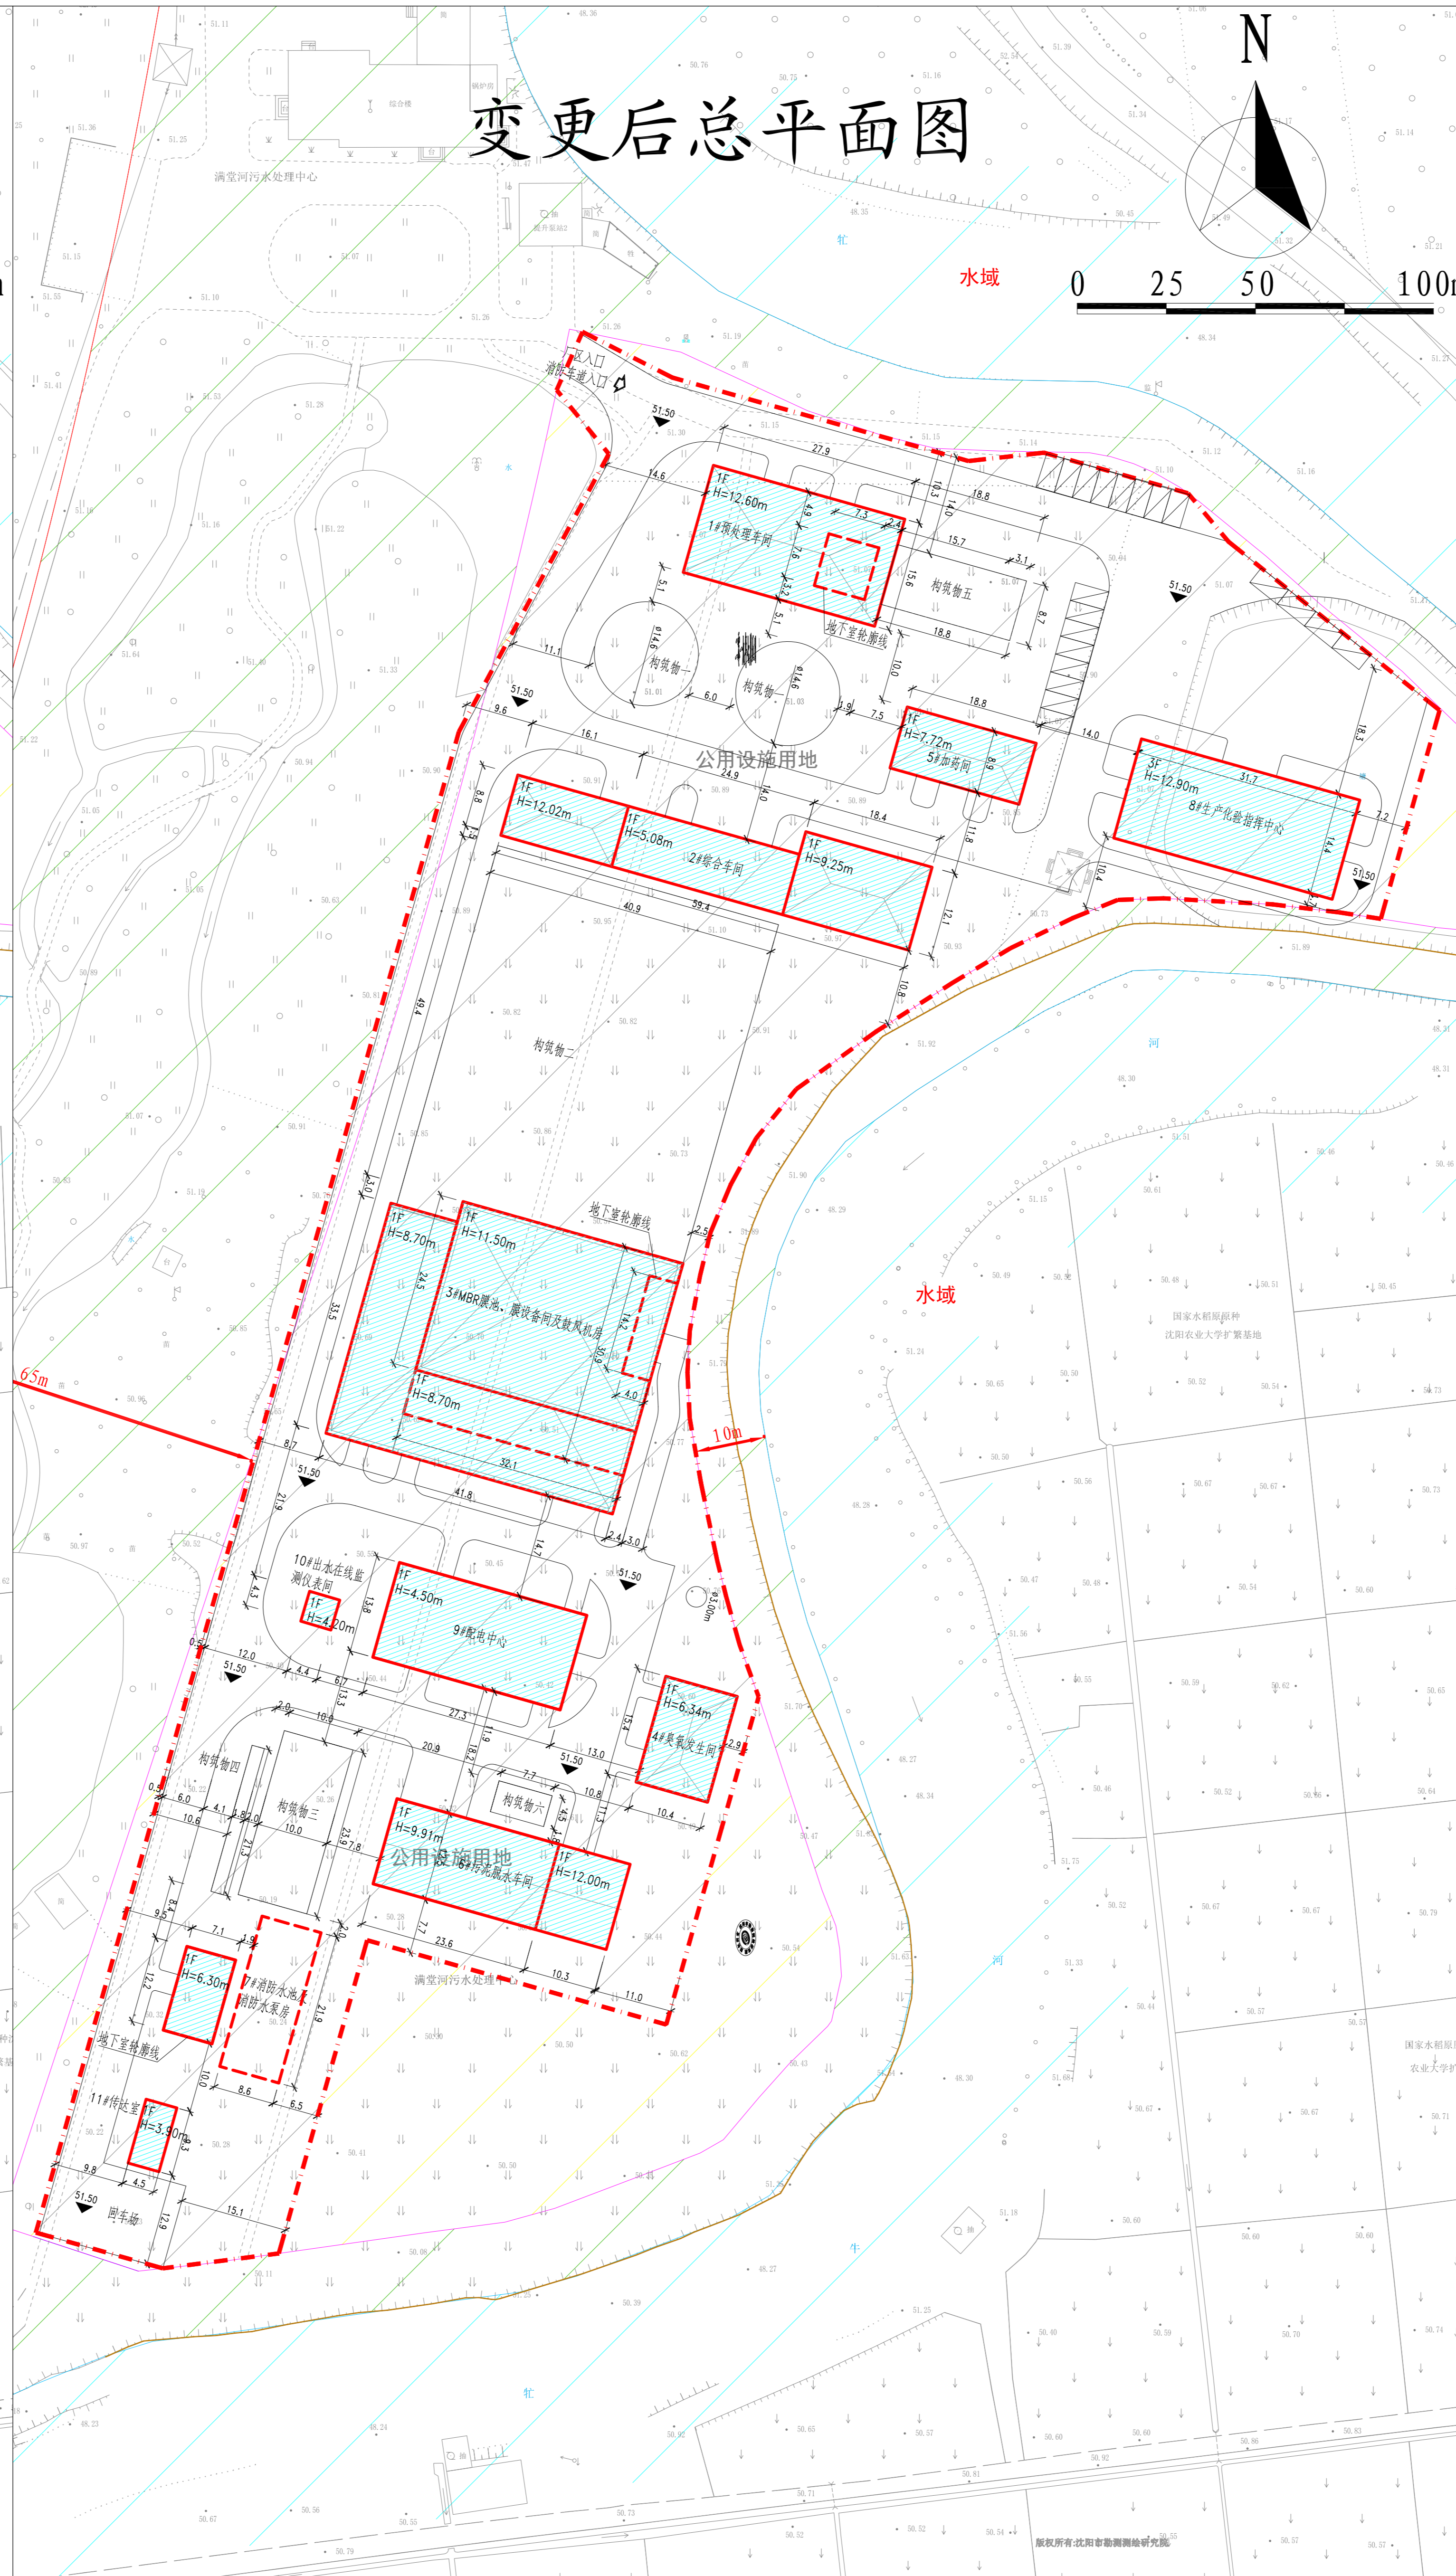

## 公示信息

国电东北环保产业集团位于沈河区沈水东路沈阳市满堂河污水处理厂提标升级改造项目  
规划变更批前公示

国电东北环保产业集团有限公司的沈阳市满堂河污水处理厂提标升级改造项目，规划用地性质为环境设施用地，面积为19719.22平方米。建设单位申请规划变更，主要变更内容为2#综合车间局部高度由5.6米调整为5.08米；6#污泥脱水车间、8#生产化验指挥中心、10#出水在线监测仪表间和11#传达室位置调整详见附图；6#污泥脱水车间立面调整，高度由9.5米、11.8米调整为9.91米、12米；1#预处理车间和6#污泥脱水车间的外墙由白色压型钢板调整为砖砌墙白色涂料。现已委托设计单位按照相关技术标准和规范完成建设工程规划设计调整方案，现予以公示并公开征求意见。

1、公示及收集意见日期：2020年12月10日—2020年12月18日（7个工作日）

2、利害关系人可在公示有效期内通过以下途径咨询或提出意见：

①咨询电话：审批部门：沈阳市自然资源局沈河分局，024-24161605；

建设单位：国电东北环保产业集团有限公司，024-88275640；

设计单位：中国市政工程中南设计研究总院有限公司，0771-5386886；

②信函请邮寄至：沈阳市沈河区万柳塘路107号 沈阳市自然资源局沈河分局。

③电子邮箱：shenheguitu@163.com。

3、反馈意见请注明联系人真实姓名、电话、地址等信息；如因信息不完整或不真实导致无法核对相关情况的，视为无效意见。

4、重大利害关系人依法享有听证权，具体听证的申请时间将于规划许可决定前另行通知。

沈阳市自然资源局沈河分局

2020年12月10日

## 调整后鸟瞰图

