


建设工程规划许可批后公告牌

建设工程规划许可证附图

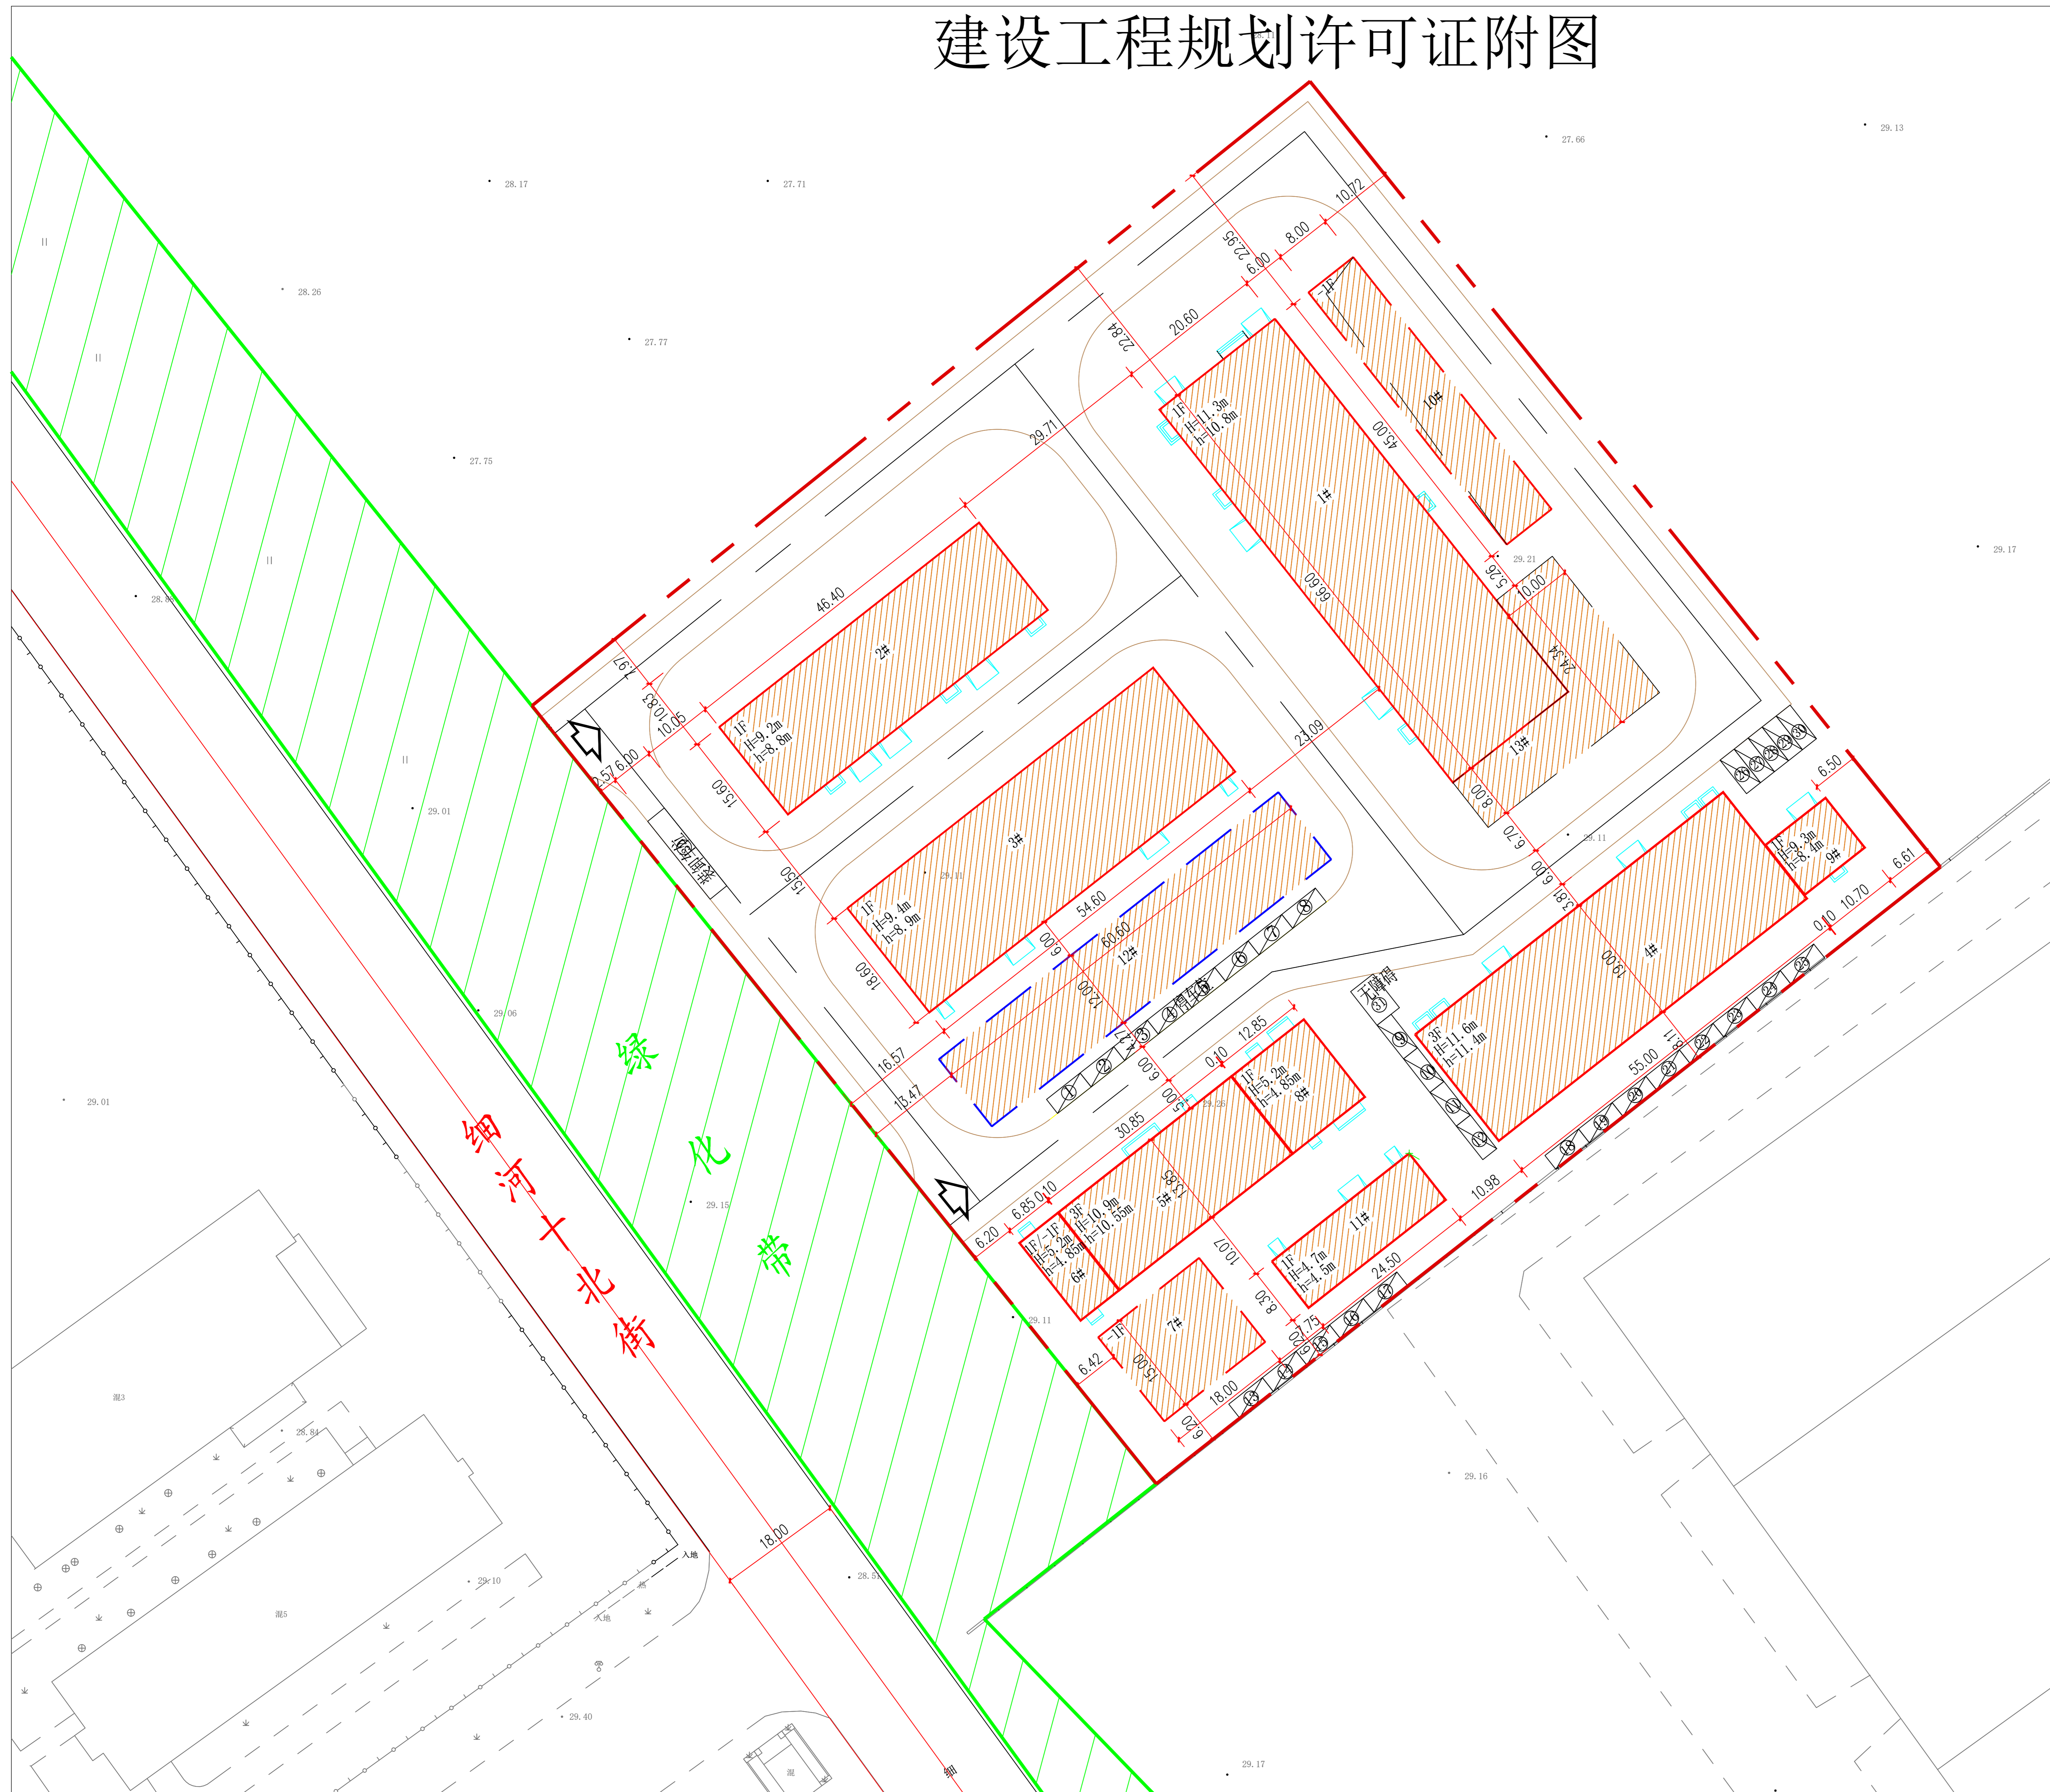

公示信息

沈阳奥麦奇化学有限公司位于沈阳经济技术开发区细河十北街9号的工业项目规划许可批后公告
建设工程规划许可证号：建字第210106202110004
发证日期：2021年01月11日
项目名称：工业
建设位置：沈阳经济技术开发区细河十北街9号
建设单位：沈阳奥麦奇化学有限公司
联系电话：沈阳市自然资源局经济技术开发区分局024-25375039
沈阳奥麦奇化学有限公司公司024-25813738
联系地址：沈阳市经济技术开发区中央大街21甲5号 规划窗口收（请注明“规划公示”字样）
电子邮箱：gh25375039@163.com
公告期限：发证日期起至规划核实合格止

沈阳市自然资源局经济技术开发区分局
2021年01月15日

建设工程规划许可证

中华人民共和国	
建设工程规划许可证	
建字第 210106202110004 号	
根据《中华人民共和国土地管理法》《中华人民共和国城乡规划法》和国家有关规定，经审核，本建设工程符合国土空间规划和用途管制要求，颁发此证。	
沈阳市自然资源局 经济技术开发区分局 日期 2021年01月11日	

建设单位(个人)	沈阳奥麦奇化学有限公司
建设项目名称	工业
建设位置	沈阳经济技术开发区细河十北街9号
建设规模	8168.78平方米
附图及附件名称	附件：《建设工程规划许可证》通知书 建字第 210106202110004 号 《建设工程规划许可证》附图
遵守事项	一、本证须经自然资源主管部门依法审核，建设工程符合国土空间规划和用途管制要求的法律凭证。 二、未取得本证或本证未规定进行建设的，均属违法建设。 三、未经发证机关审核同意，本证的各项规定不得随意变更。 四、自然资源主管部门依法有权监督本证，建设单位(个人)有法律责任。 五、本证所附附图及附件由发证机关依法确定，与本证具有同等法律效力。

鸟瞰图

