


# 沈阳市建设工程规划许可批后公示牌

建设工程规划许可证附图

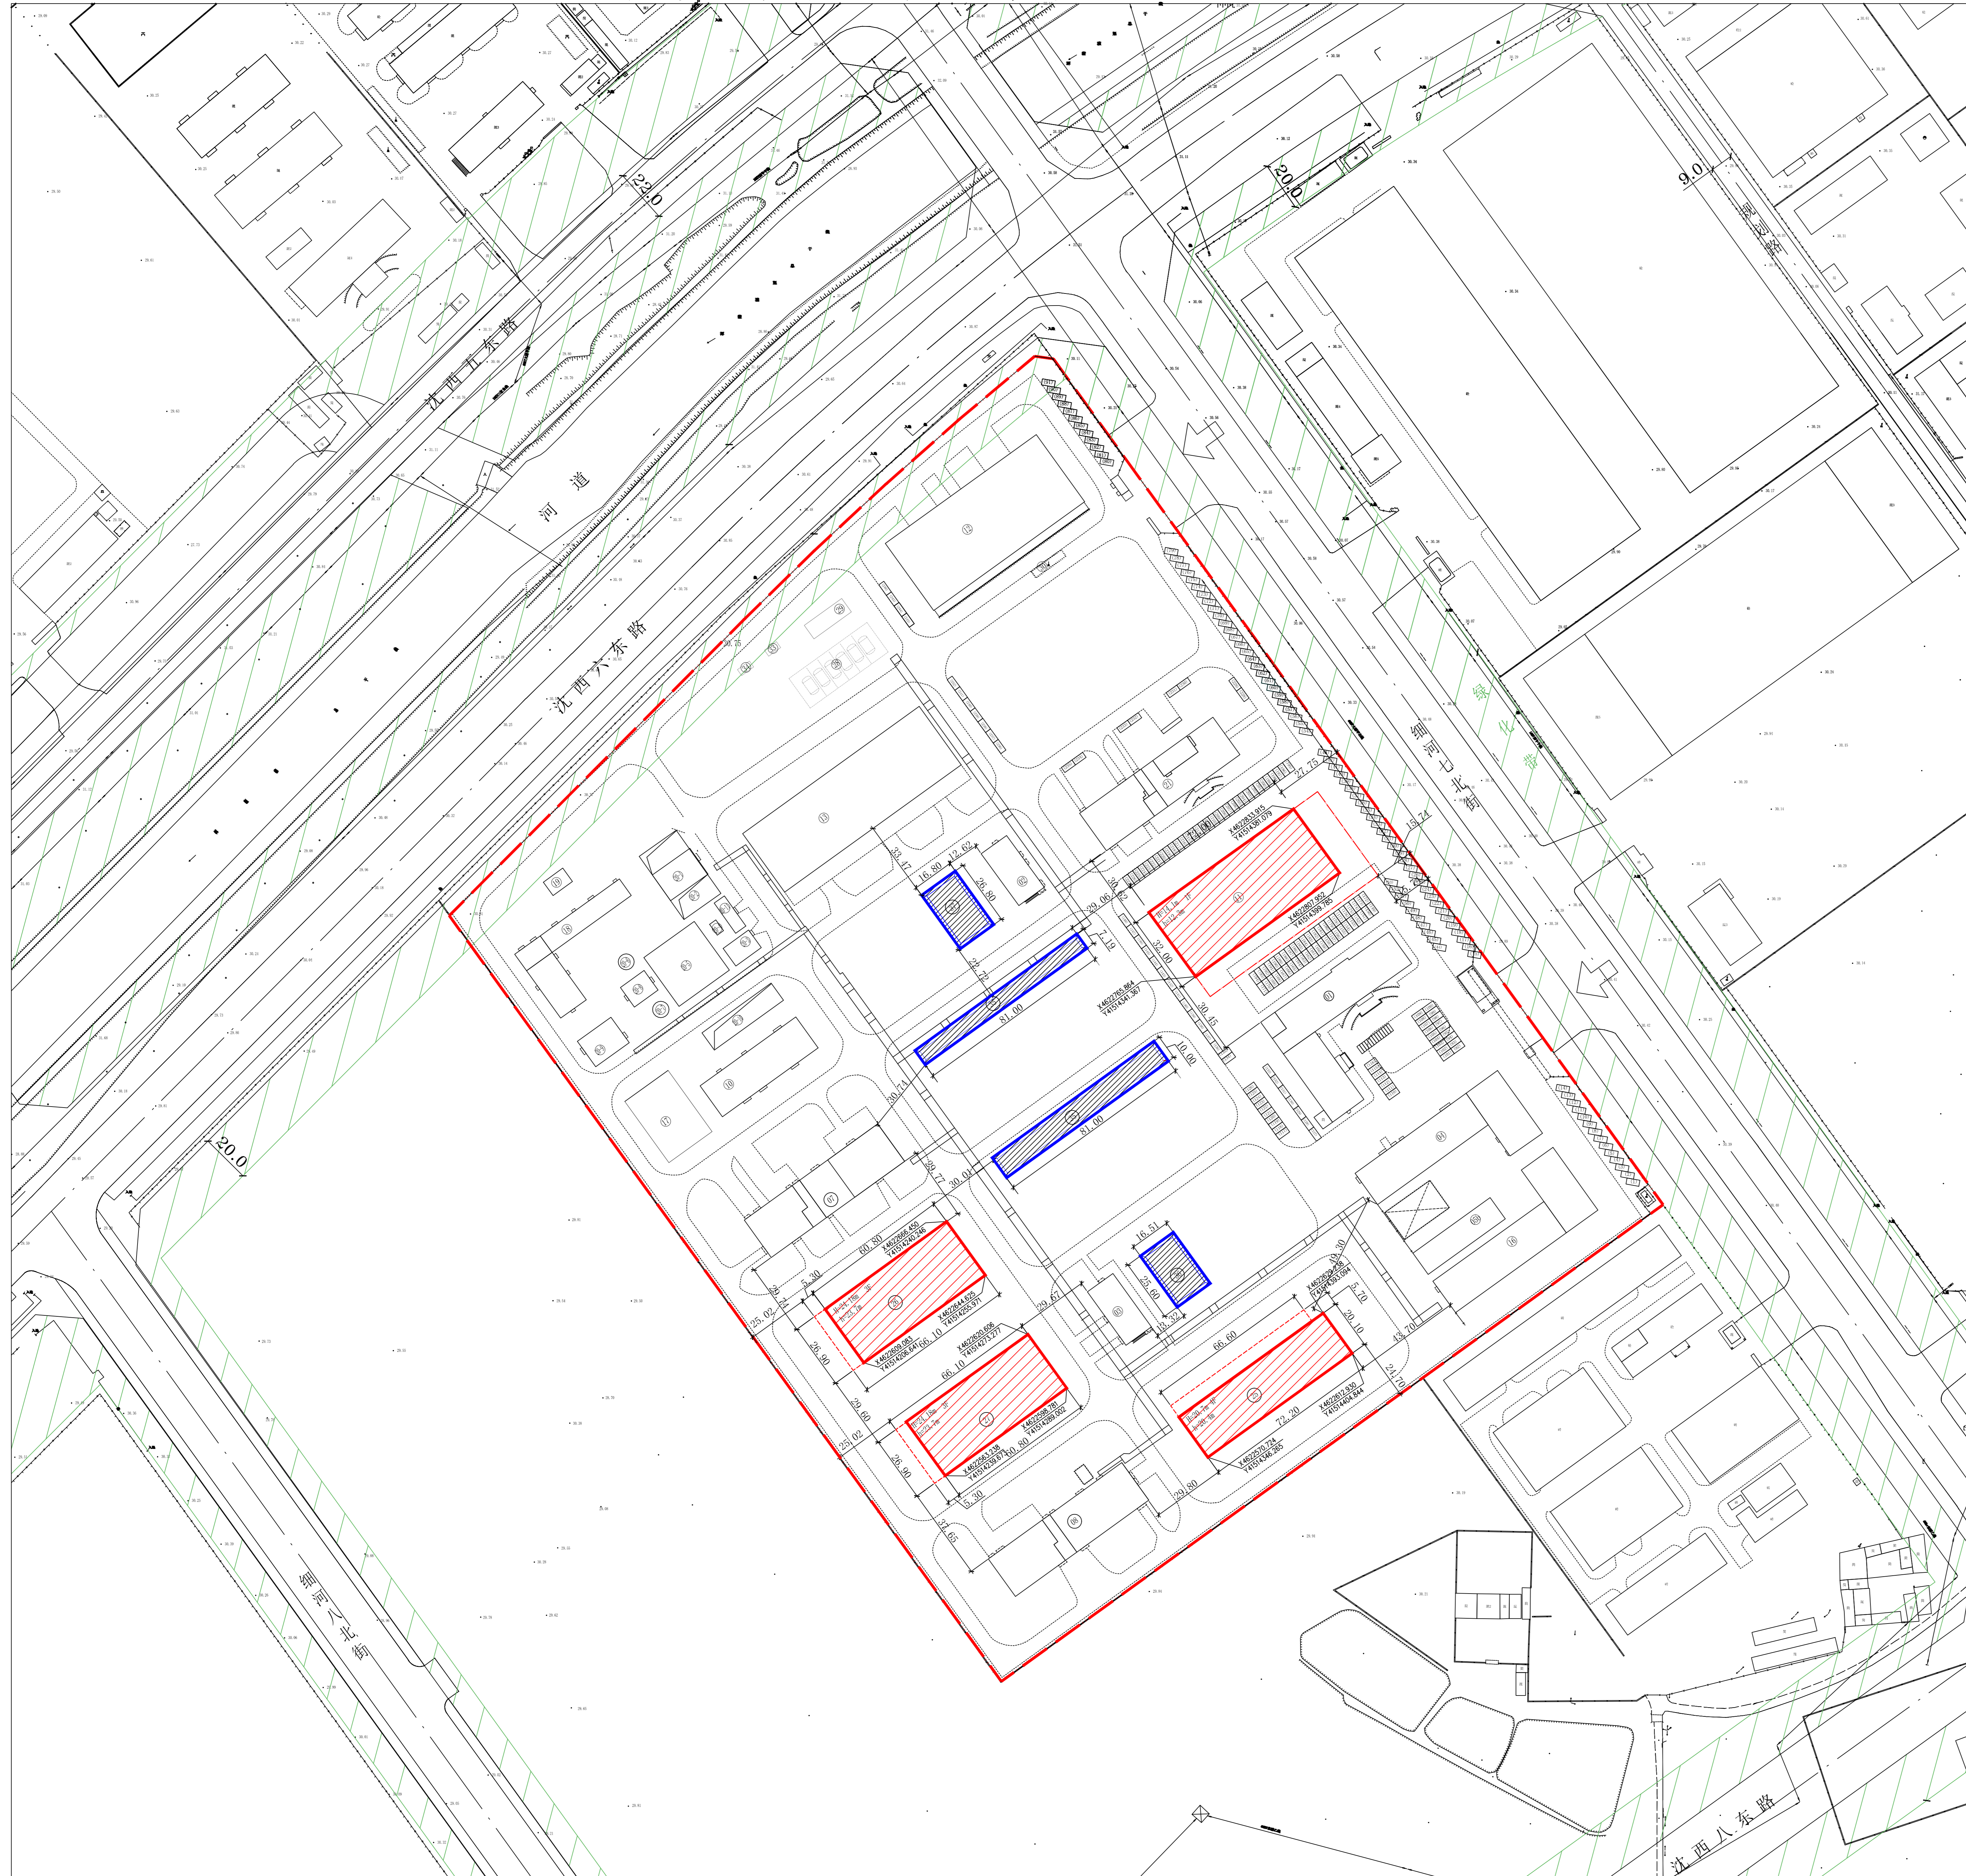

## 公告信息

沈阳中化新材料科技有限公司位于沈阳经济技术开发区细河七北街10号的工业项目批后公告  
建设工程规划许可证号：建字第210106202110008号  
发证日期：2021年2月3日  
项目名称：工业  
建设位置：沈阳经济技术开发区细河七北街10号  
建设单位：沈阳中化新材料科技有限公司  
联系电话：沈阳市自然资源局经济技术开发区分局，024-25375039  
沈阳中化新材料科技有限公司，15640069215  
联系地址：沈阳市经济技术开发区中央大街21甲5号，10号规划窗口，邮编：110144  
公告期限：发证日期起至规划核实合格止

沈阳中化新材料科技有限公司  
沈阳市自然资源局经济技术开发区分局 监制  
2020年2月8日

## 建设工程规划许可证

中华人民共和国	
建设工程规划许可证	
建字第 210106202110008 号	
根据《中华人民共和国土地管理法》《中华人民共和国城乡规划法》和国家有关规定，经审核，本建设工程符合国土空间规划和用途管制要求，颁发此证。	
沈阳市自然资源局 经济技术开发区分局 日期 2021年02月03日	

建设单位(个人)	沈阳中化新材料科技有限公司
建设项目名称	工业
建设位置	沈阳经济技术开发区细河七北街10号
建设规模	16441.68平方米
附图及附件名称	附件： 《建设工程规划许可证》通知书 建字第210106202110008号 《建设工程规划许可证》附图

NO. 000863

遵守事项

- 一、本证是经自然资源主管部门依法审核，建设工程符合国土空间规划和用途管制要求的法律凭证。
- 二、未取得本证或不按本证规定进行建设的，均属违法行为。
- 三、未经发证机关审核同意，本证的各项规定不得随意变更。
- 四、自然资源主管部门依法有权查验本证，建设单位(个人)有责任提交查验。
- 五、本证所需附图及附件由发证机关依法确定，与本证具有同等法律效力。

## 鸟瞰图

