


沈阳市建设工程规划许可批后公告板

建设工程规划许可证附图

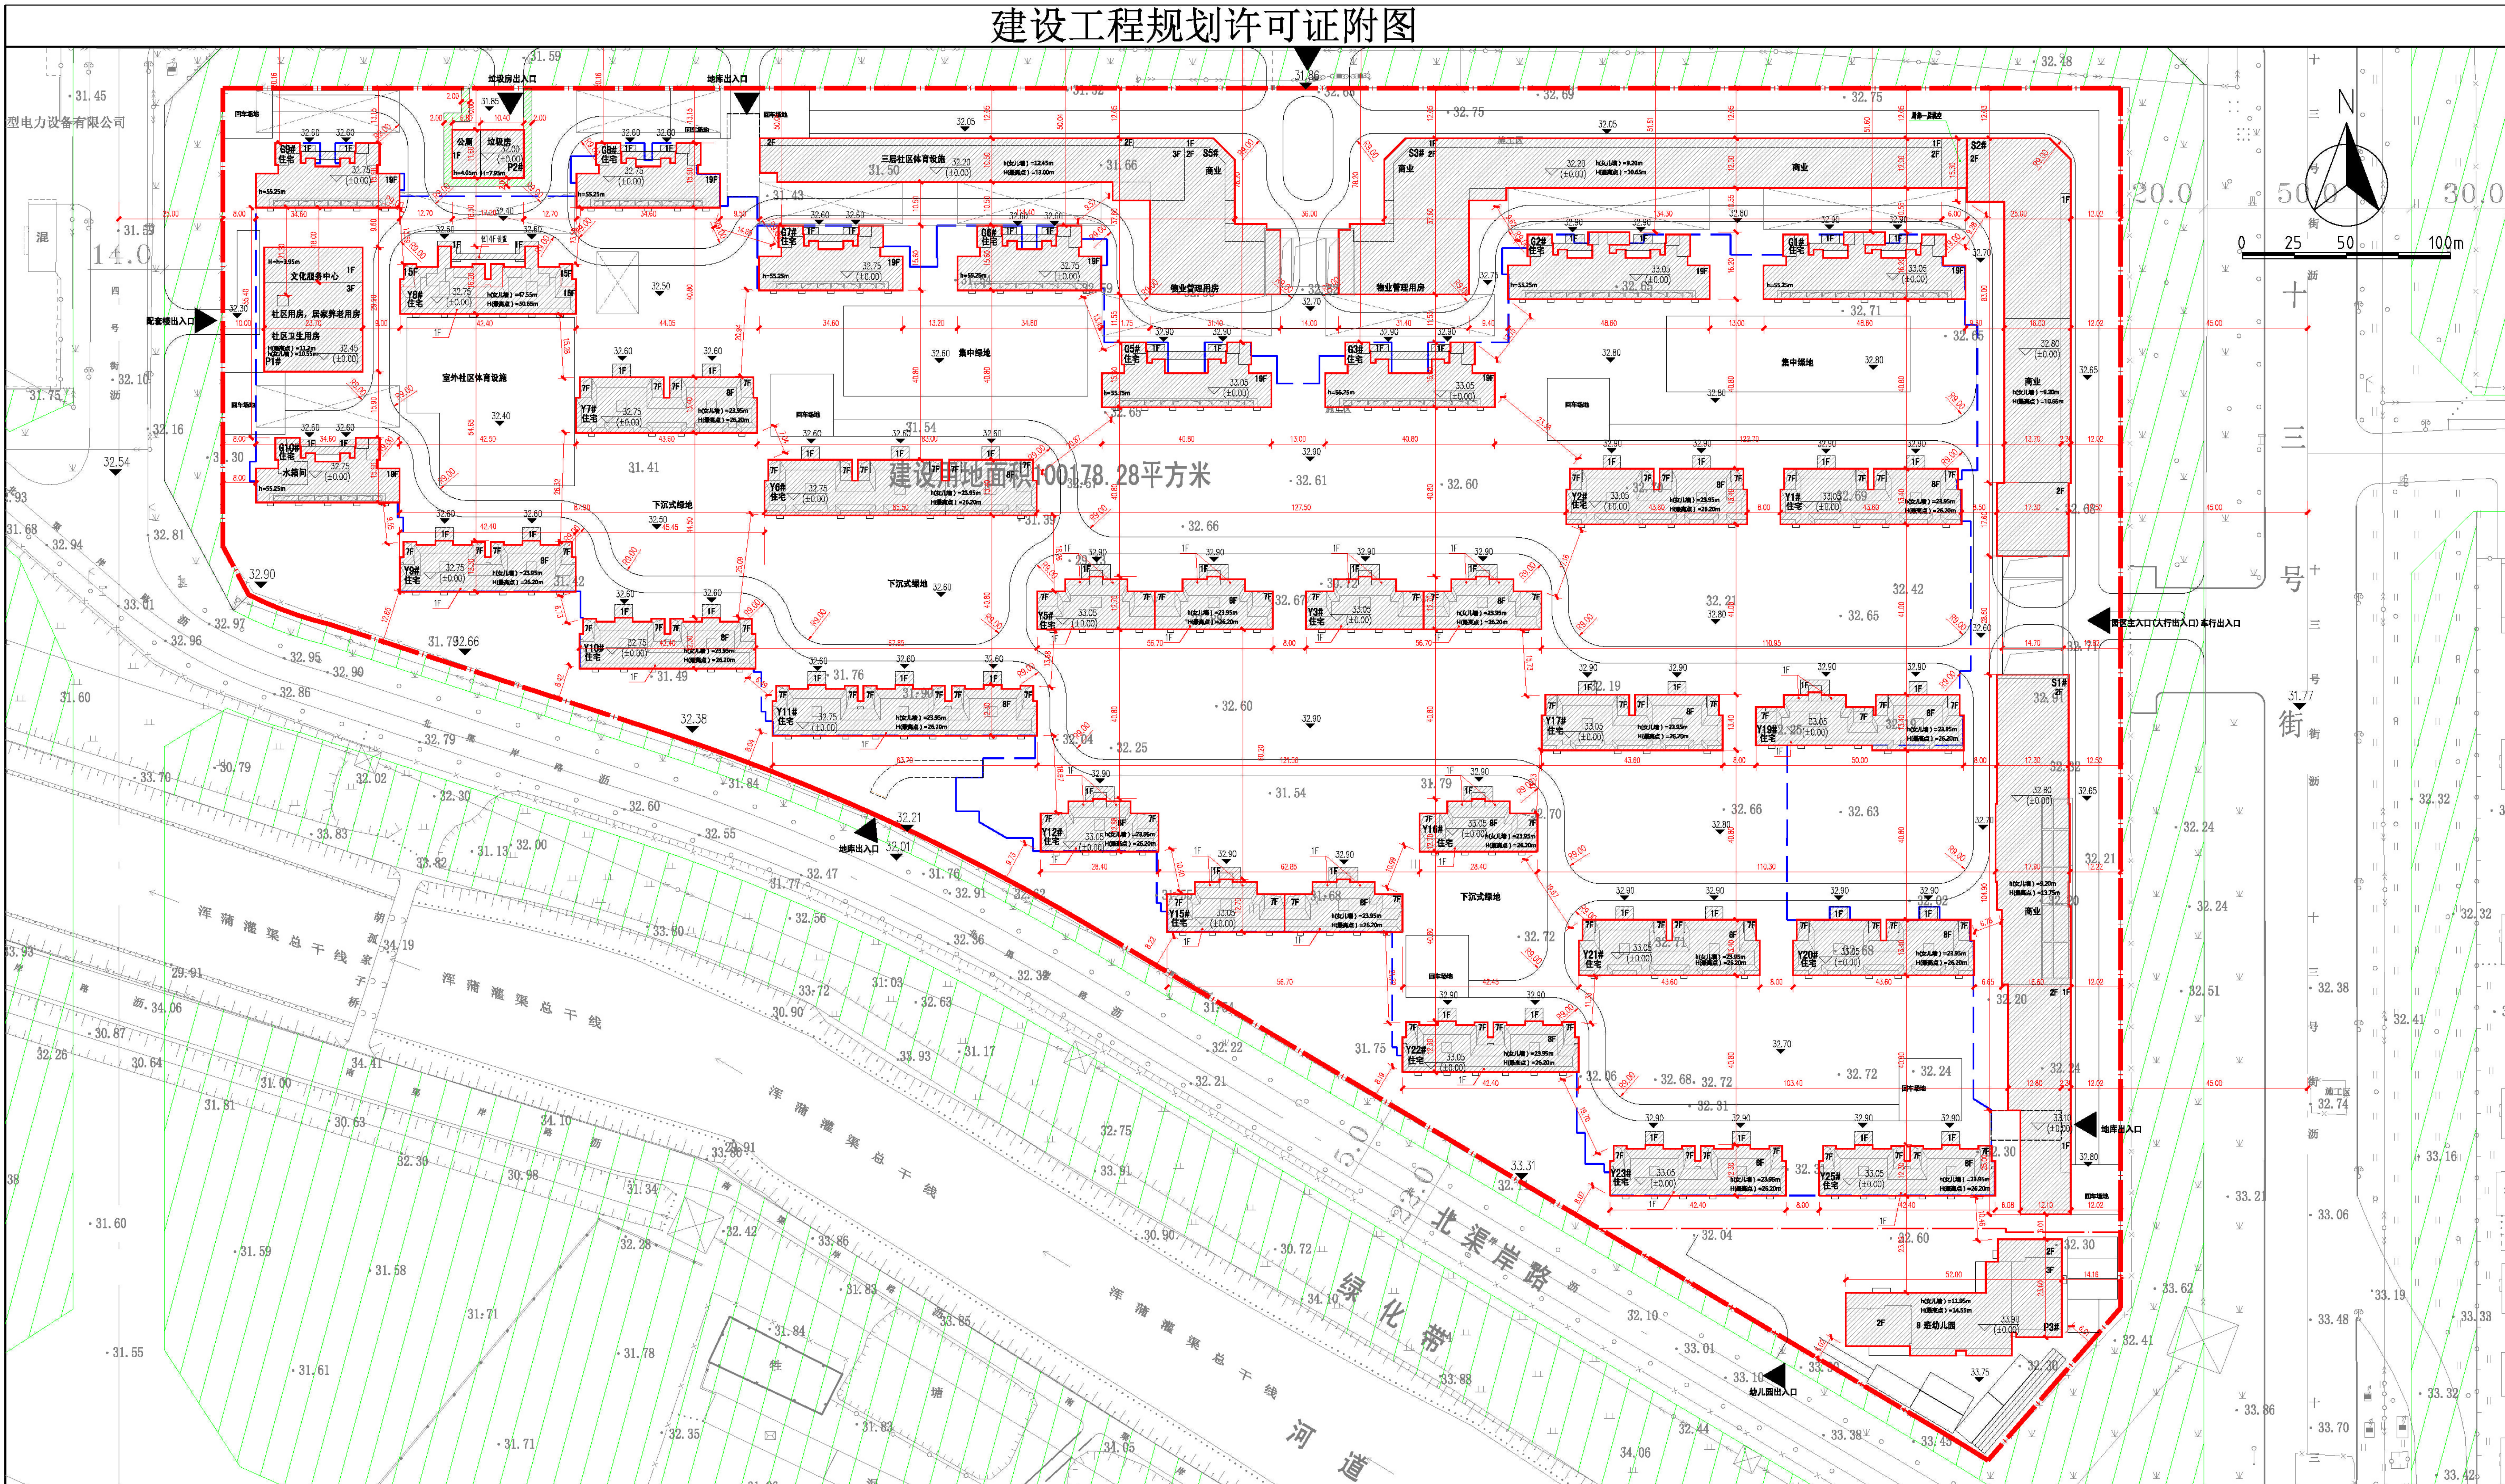


公告信息

沈阳市和诚房地产开发有限公司位于沈阳经济技术开发区十三号街26号的居住商业（京西祥云一期）规划许可批后公告

建设工程规划许可证号：建字第210106202110011号
发证日期：2021.03.01
项目名称：居住商业（京西祥云一期）
建设位置：沈阳经济技术开发区十三号街26号
建设单位：沈阳市和诚房地产开发有限公司
联系电话：沈阳市自然资源局经开分局，024-25375039
沈阳市和诚房地产开发有限公司，024-86879999
联系地址：沈阳市经济技术开发区中央大街21甲5号 规划窗口收
公告期限：发证日起至规划核实合格止

沈阳市和诚房地产开发有限公司
沈阳市自然资源局经开分局监制
2021年3月4日

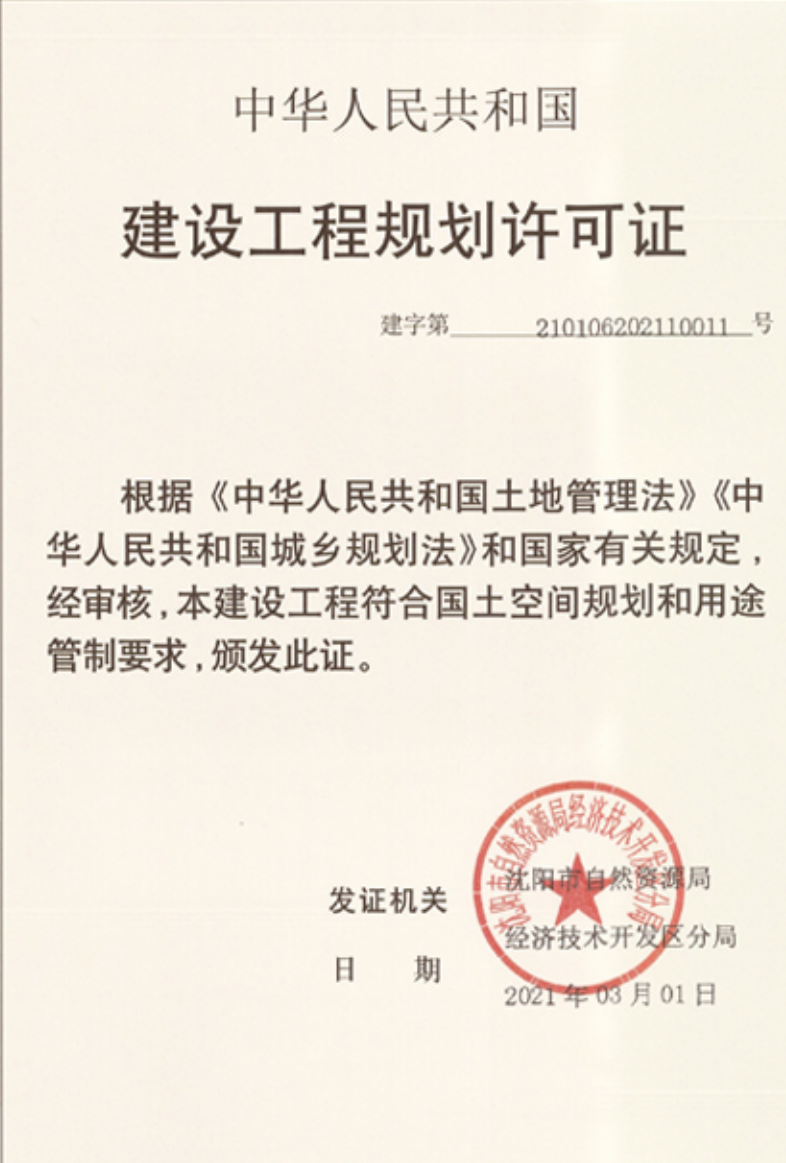

建设单位(个人)	沈阳市和诚房地产开发有限公司
建设单位名称	居住商业（京西祥云一期）
建设位置	沈阳经济技术开发区十三号街26号
建设规模	23001.10平方米
附图	《建设工程规划许可证》通知书 建字第210106202110011号 《建设工程规划许可证》附图
遵守事项	一、本证书经自然资源局主管部门审核，建设工程符合国土空间规划 和相关法律法规的要求。 二、建设单位应当按照规划许可内容进行建设，不得擅自变更。 三、建设单位应当按照规划许可内容进行建设，不得擅自变更。 四、建设单位应当按照规划许可内容进行建设，不得擅自变更。 五、建设单位应当按照规划许可内容进行建设，不得擅自变更。

鸟瞰图

