


沈阳市建设工程规划许可批后公告板

建设工程规划许可证附图

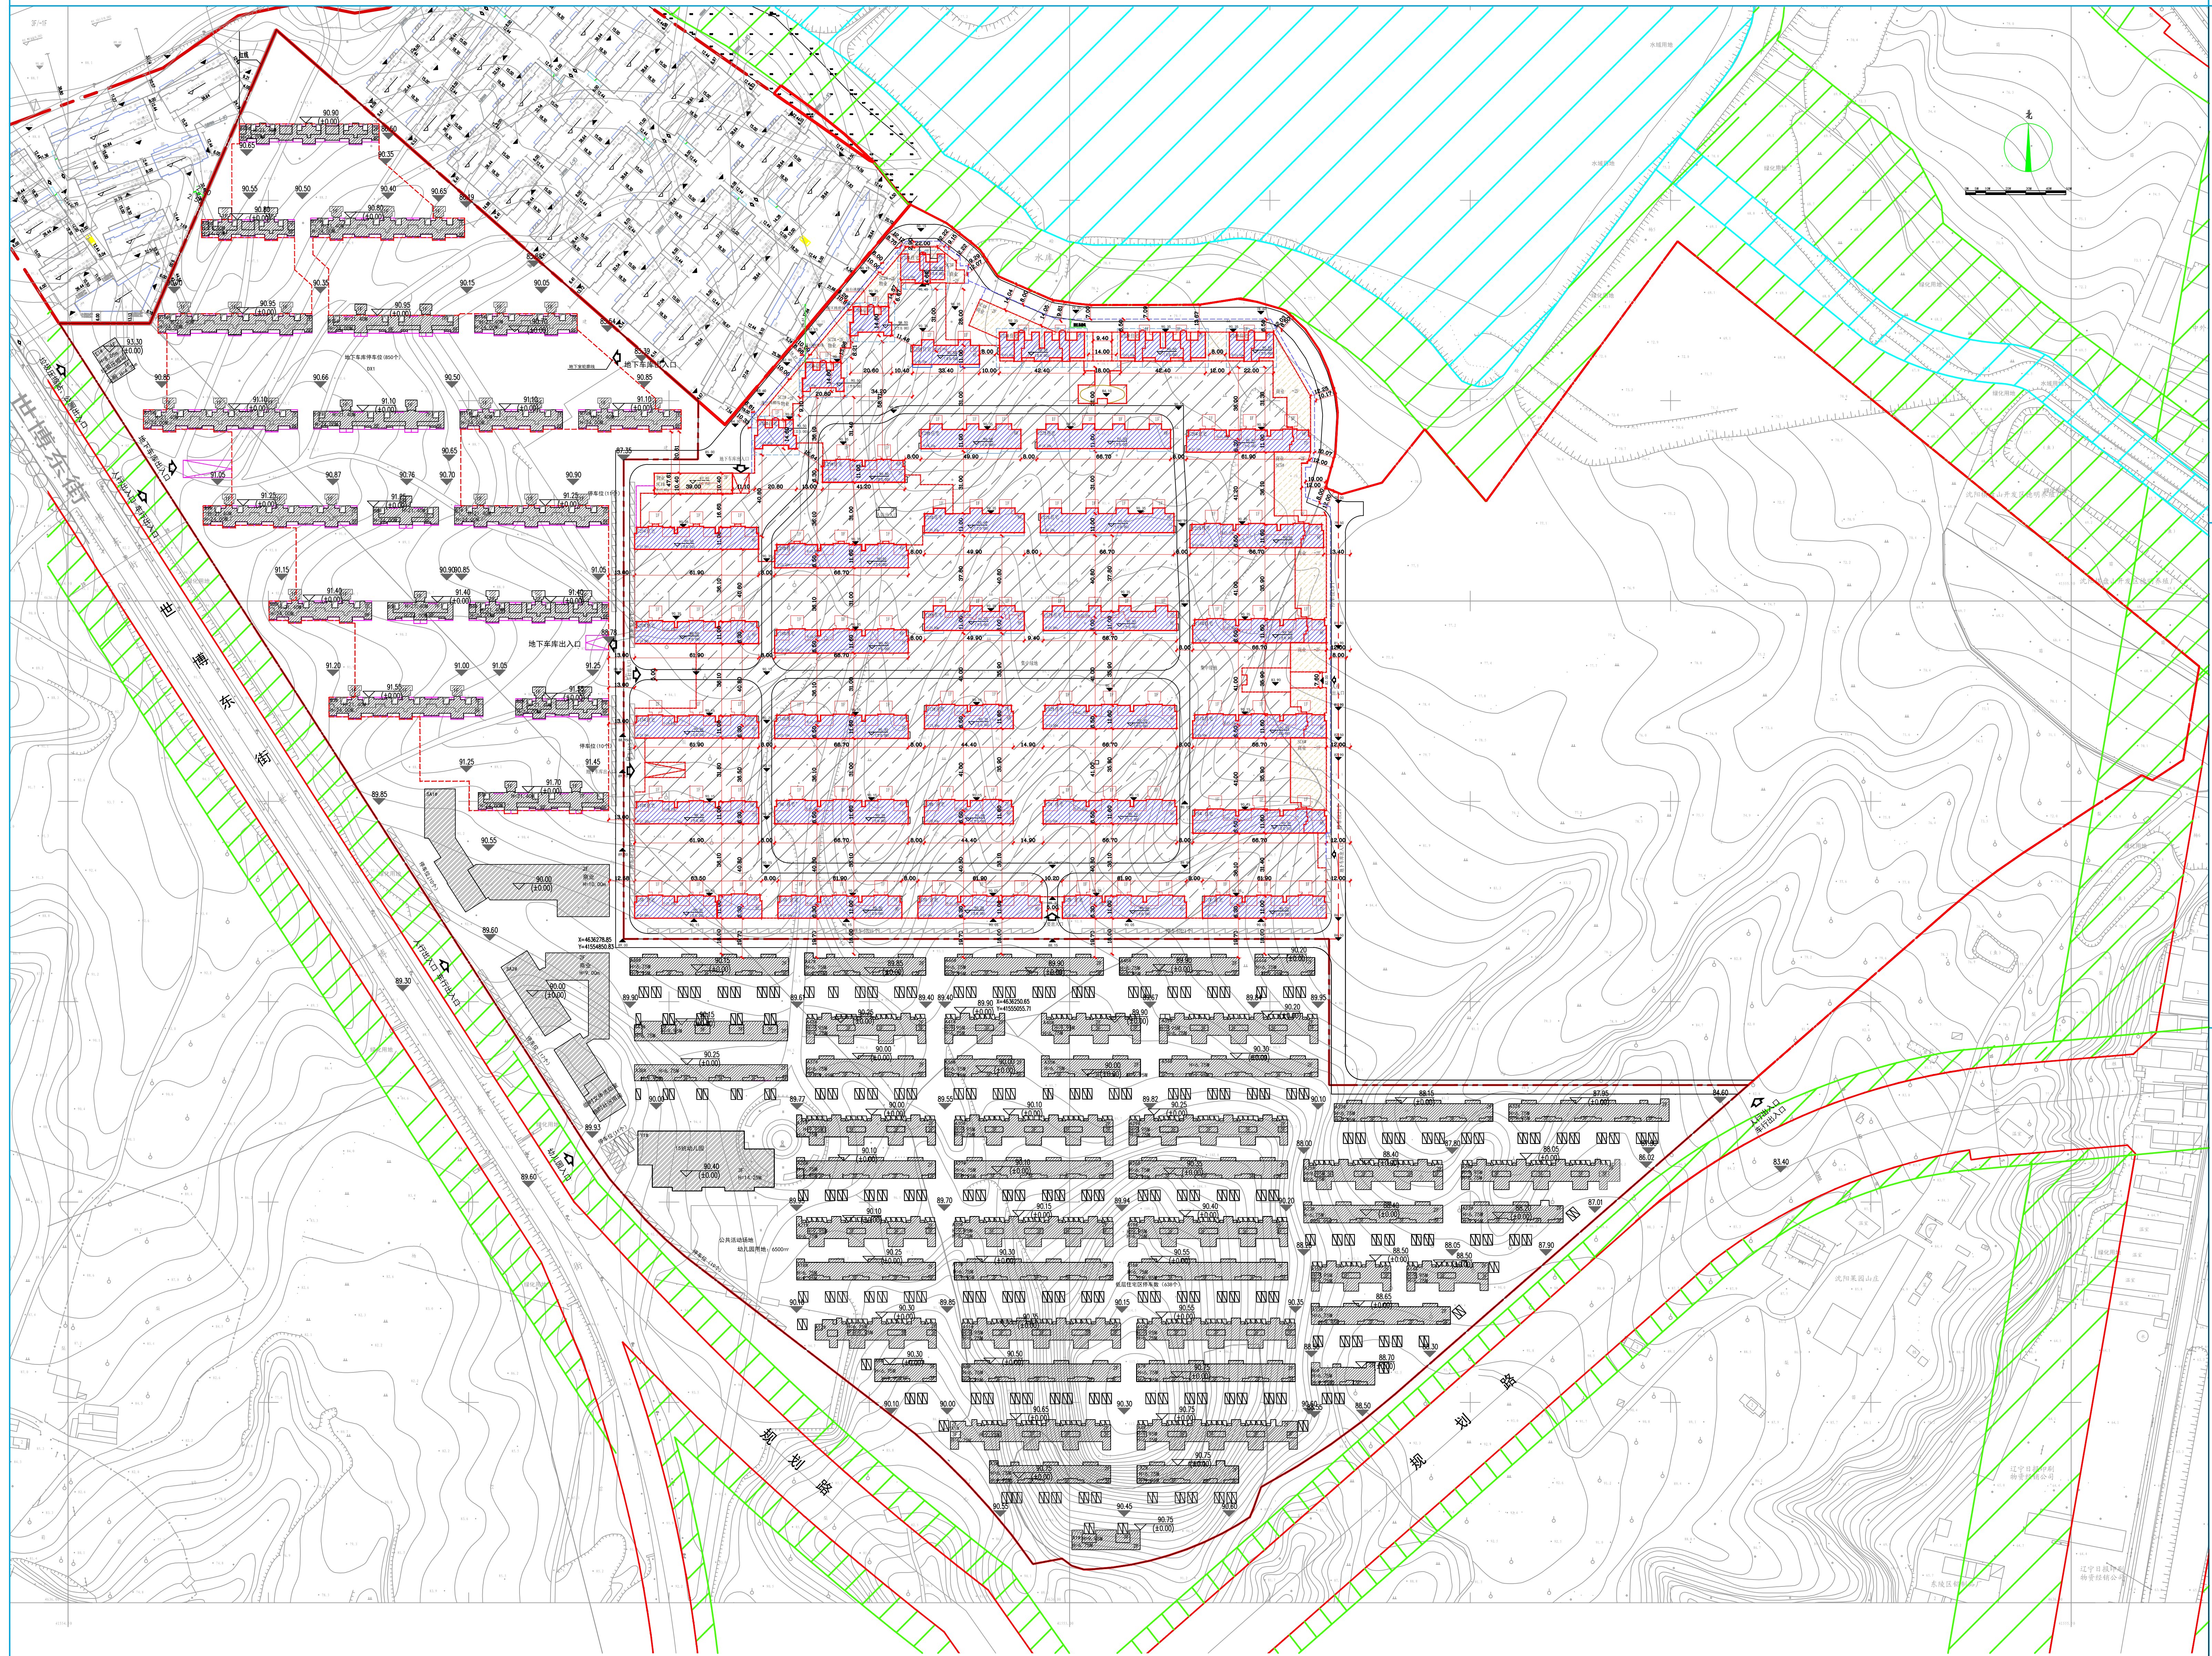

公告信息


沈阳富森房地产开发有限公司位于浑南区高坎街道的居住、商业(二期)批后公告

建设工程规划许可证号: 建字第210112202115001号
发证日期: 2021.03.02
项目名称: 居住、商业(二期)
建设位置: 沈阳市浑南区高坎街道
建设单位: 沈阳富森房地产开发有限公司
联系电话: 沈阳市自然资源局棋盘山分局审批科, 17642059007
沈阳富森房地产开发有限公司, 17602420763
联系地址: 沈阳市浑南区森林路88号, 邮编: 110163
公告期限: 发证日期起至规划核实合格止

沈阳富森房地产开发有限公司
沈阳市自然资源局棋盘山分局 监制

2021年3月3日

建设工程规划许可证

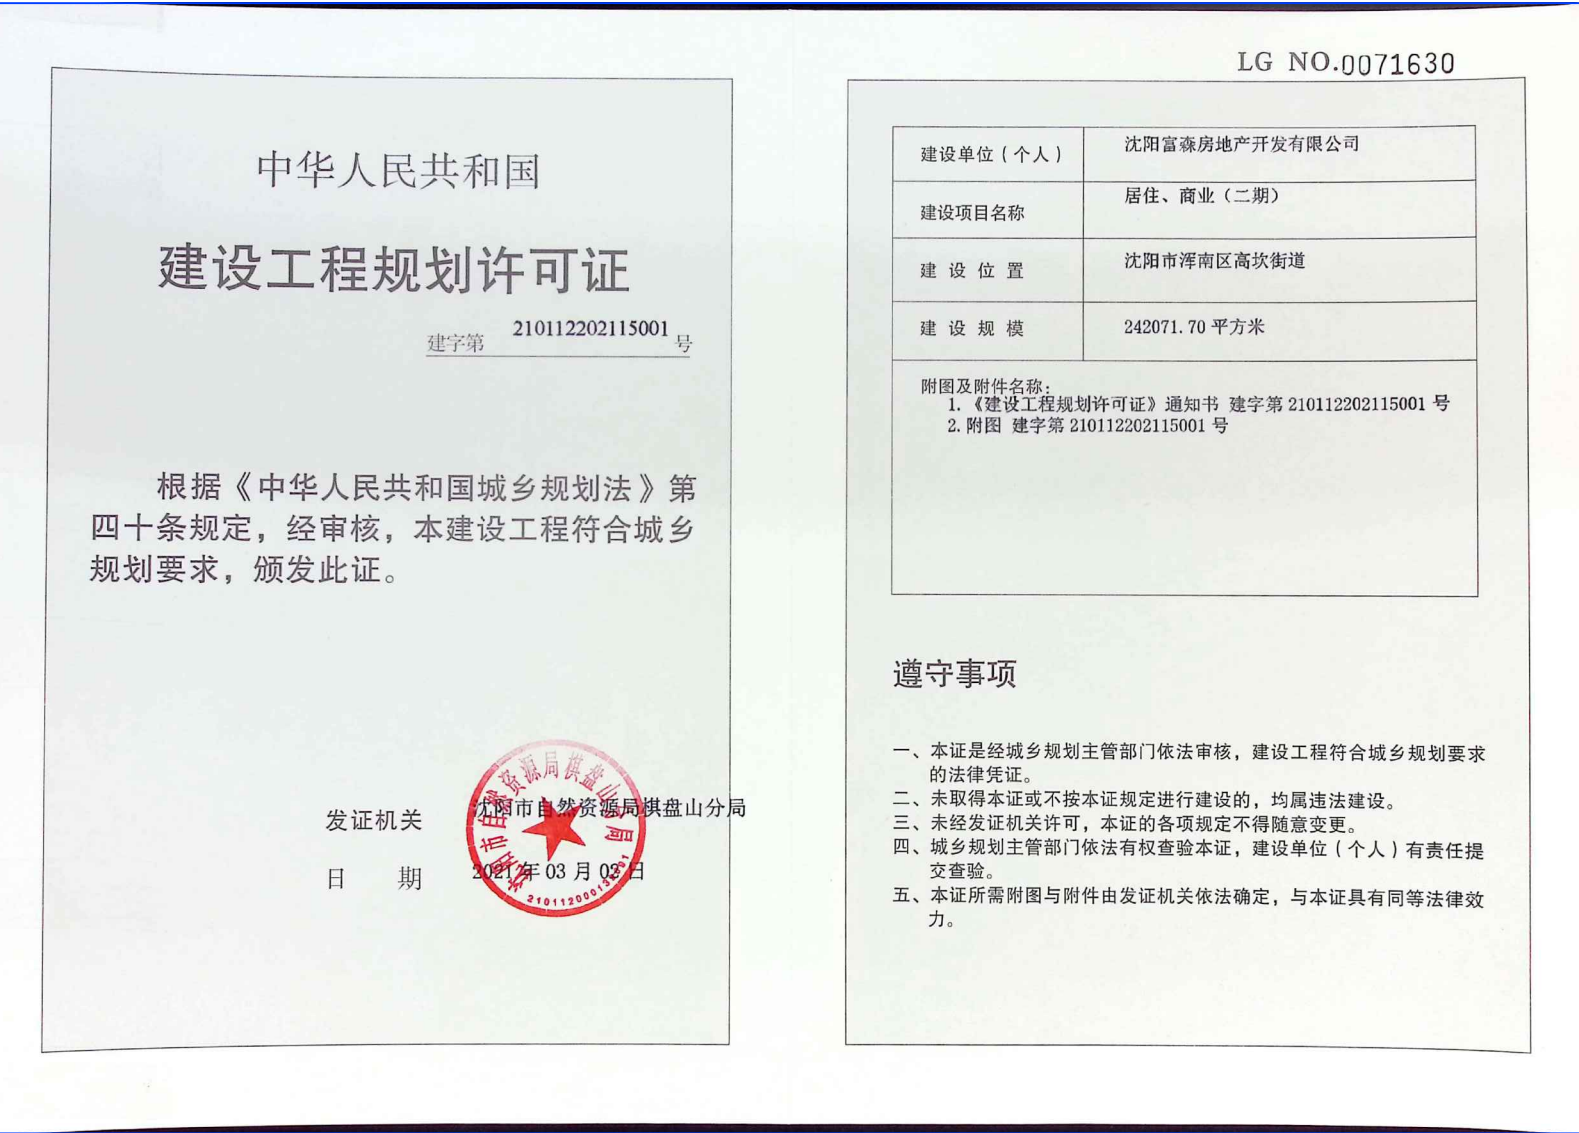

鸟瞰图

