


# 沈阳市建设工程规划许可批前公示板

规划设计方案总平面图

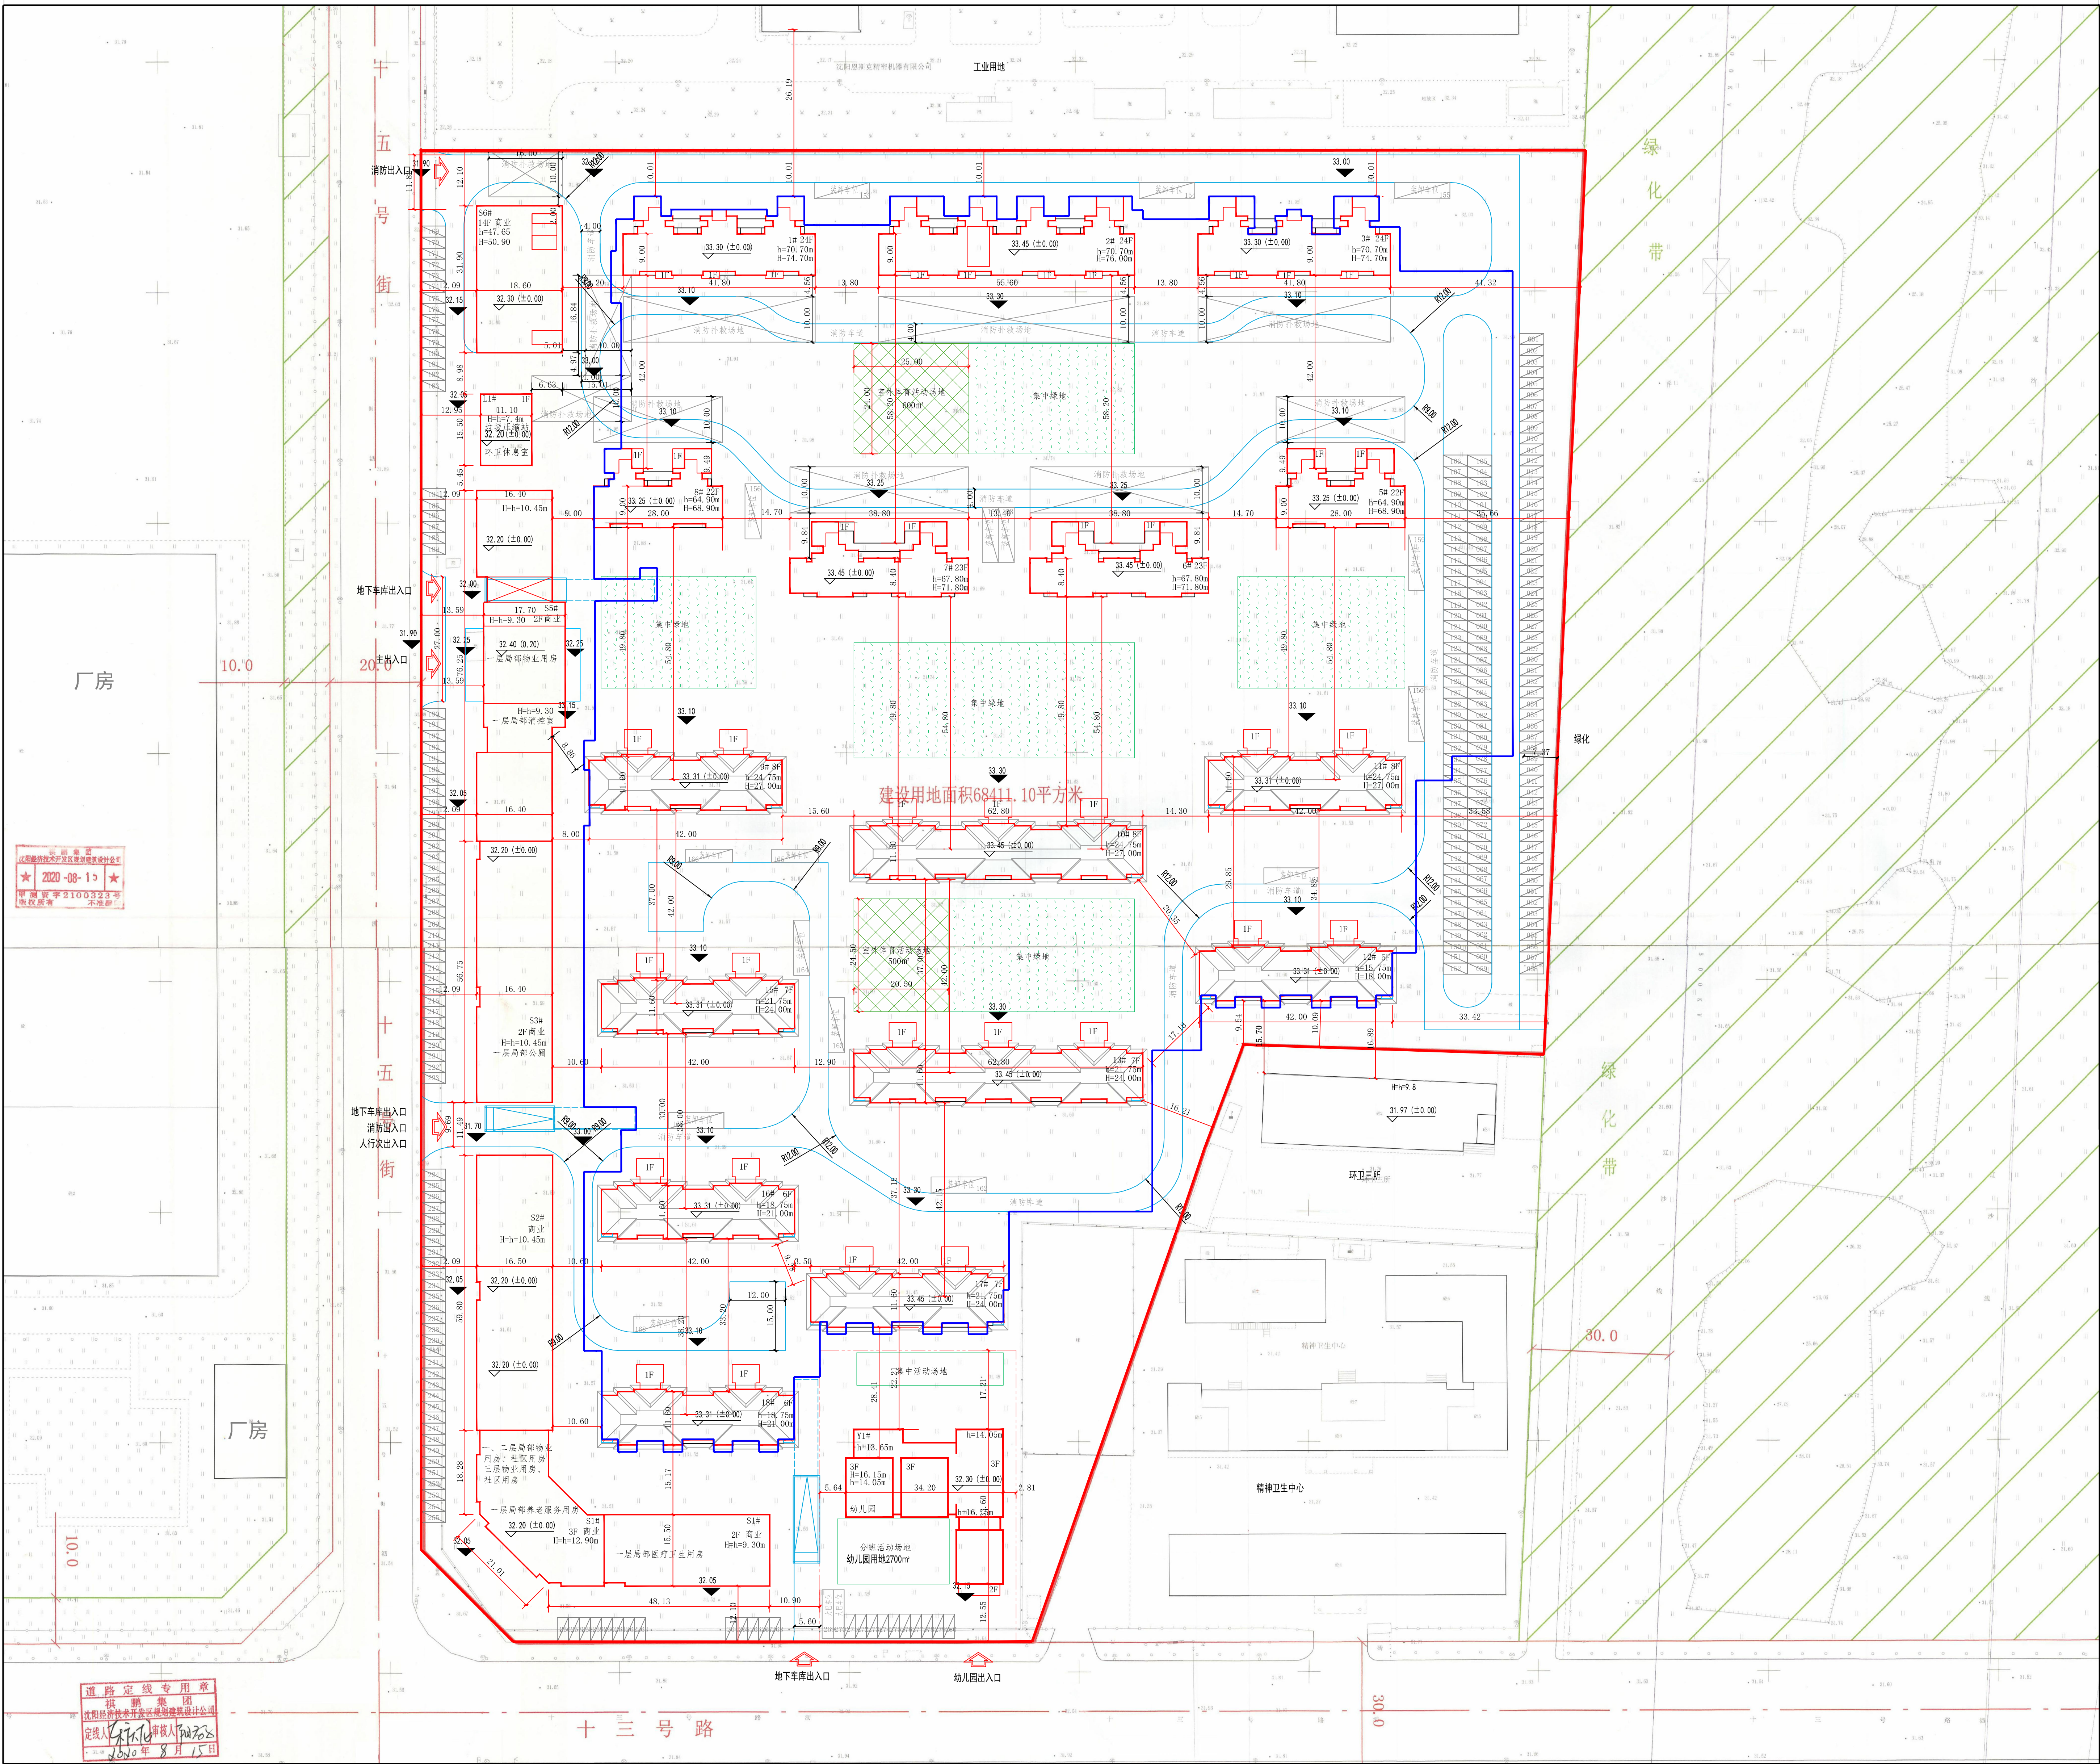

## 公示信息

沈阳竹胜园地产有限公司位于沈阳经济技术开发区十三号路38号的西城宸阅二期项目规划许可批前公示

沈阳竹胜园地产有限公司建设的西城宸阅二期项目，规划用地性质为居住商业用地，用地面积为68411.10平方米，总建筑面积160306.89平方米。建设单位现已委托设计单位按照相关技术标准和规范完成建设工程规划设计方案，现予以公示并公开征求意见。

1、公示及收集意见日期：2021年03月29日——2021年04月07日（7个工作日）

2、利害关系人可在公示有效期内通过以下途径咨询或提出意见：

①咨询电话：审批部门：沈阳市自然资源局经济技术开发区分局，024-25375039；建设单位：沈阳竹胜园地产有限公司，18202477782；设计单位：中国建筑上海设计研究院有限公司，024-31090108；

②信函请邮寄至：沈阳市经济技术开发区中央大街21甲5号 规划窗口收（请注明“规划公示”字样）。

③电子邮箱：gh25375039@163.com。

3、反馈意见请注明联系人真实姓名、电话、地址等信息；如因信息不完整或不真实导致无法核对相关情况的，视为无效意见。

4、本方案涉及的利害关系人依法享有听证权。

沈阳市自然资源局经济技术开发区分局

2021年03月29日

## 主要经济技术指标

| 表1        |                     |                    |           | 填表日期：2021年03月12日                         |                         |                 |                |      |
|-----------|---------------------|--------------------|-----------|------------------------------------------|-------------------------|-----------------|----------------|------|
| 建设单位      | 名称<br>(公章)          | 沈阳竹胜园地产有限公司        |           | 设计单位                                     | 资质等级（建筑、规划、<br>设计资质证书号） | 中国建筑上海设计研究院有限公司 |                |      |
|           | 注册地址<br>开发资质<br>证书号 | 联系人                | 电话        |                                          | 甲级                      | 联系人             | 电话             |      |
|           |                     | 210113202004295911 | 联系电话      | 18202477782                              |                         |                 |                |      |
| 建设用地位     | 68411.10            |                    |           |                                          |                         |                 |                |      |
| 总建筑面积（㎡）  | 160306.89           | 地上（㎡）              | 120773.30 | 商业面积（㎡）                                  | 15126.13                | 商业占比（%）         | 13.00%         |      |
|           |                     | 地下（㎡）              | 39633.59  | 社区用房（㎡）                                  | 13733.85                | 建筑密度（%）         | 28.00%         |      |
| 计容建筑面积（㎡） | 116298.00           | 地上（㎡）              | 116298.00 | 绿地面积（㎡）                                  | 23943.89                | 绿地率（%）          | 35.0%          |      |
|           |                     | 地下（㎡）              | 0.00      | 容积率                                      | 1.70                    | 停车位（个）          | 280            |      |
| 总建筑面积（㎡）  |                     |                    |           | 栋数                                       | 23（地下车库-82）             | 1406            | 地上（个）<br>地下（个） | 1126 |
|           |                     |                    |           |                                          |                         |                 |                |      |
| 地上建筑面积（㎡） | 120773.30           | 住宅面积（㎡）            | 101177.82 | 幼儿园位于1#1楼、<br>物业、社区公共用房的位置               |                         |                 |                |      |
|           |                     | 商业面积（㎡）            | 15126.13  | 商业附房位于1#1楼-二、三层局部，5#楼一层局部<br>住宅回廊位于2#楼顶层 |                         |                 |                |      |
| 地下建筑面积（㎡） | 39633.59            | 幼儿园（㎡）             | 2200.00   | 社区用房位于1#1楼-二、三层局部                        |                         |                 |                |      |
|           |                     | 社区用房（㎡）            | 625.00    | 医疗用房位于1#1楼一层局部                           |                         |                 |                |      |
| 住宅面积（㎡）   |                     | 物业用房（㎡）            | 744.00    | 医疗卫生用房位于1#1楼一层局部                         |                         |                 |                |      |
|           |                     | 设备用房（㎡）            | 391.30    | 公共厕所位于3#楼一层局部                            |                         |                 |                |      |
| 商业面积（㎡）   |                     | 医疗卫生用房（㎡）          | 300.00    | 垃圾压缩站位于1#1楼局部                            |                         |                 |                |      |
|           |                     | 环卫休息室（㎡）           | 20.00     | 住宅休息区位于1#楼一层局部                           |                         |                 |                |      |
| 社区用房（㎡）   |                     | 垃圾压缩站（㎡）           | 150.00    | 消防控制室位于3#楼一层局部                           |                         |                 |                |      |
|           |                     | 公厕面积（㎡）            | 65.00     |                                          |                         |                 |                |      |
| 地下设备用房（㎡） |                     | 地下停车场面积（㎡）         | 34914.88  |                                          |                         |                 |                |      |
|           |                     | 地下设备用房面积（㎡）        | 2982.82   |                                          |                         |                 |                |      |
| 住宅户数      |                     | 地下设备用房面积（㎡）        | 1867.59   |                                          |                         |                 |                |      |
|           |                     | 住宅户数               | 331       |                                          |                         |                 |                |      |
| 商业户数      |                     | 住宅户数               | 338       |                                          |                         |                 |                |      |
|           |                     | 商业户数               | 144       |                                          |                         |                 |                |      |
| 住宅户数      |                     | 住宅户数               | 144       |                                          |                         |                 |                |      |
|           |                     | 住宅户数               | 144       |                                          |                         |                 |                |      |
| 商业户数      |                     | 住宅户数               | 144       |                                          |                         |                 |                |      |
|           |                     | 住宅户数               | 144       |                                          |                         |                 |                |      |
|           |                     |                    |           |                                          |                         |                 |                |      |