
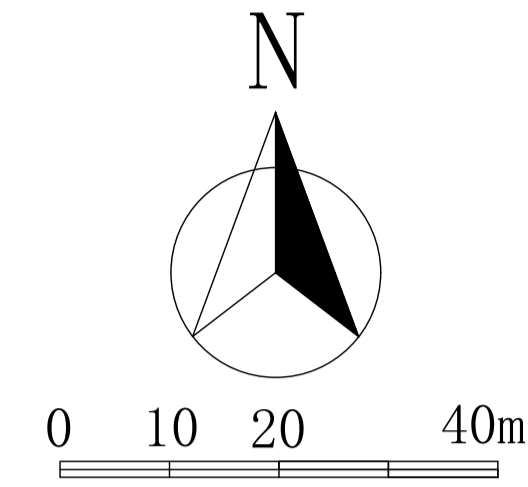


建设工程规划许可批后公告牌

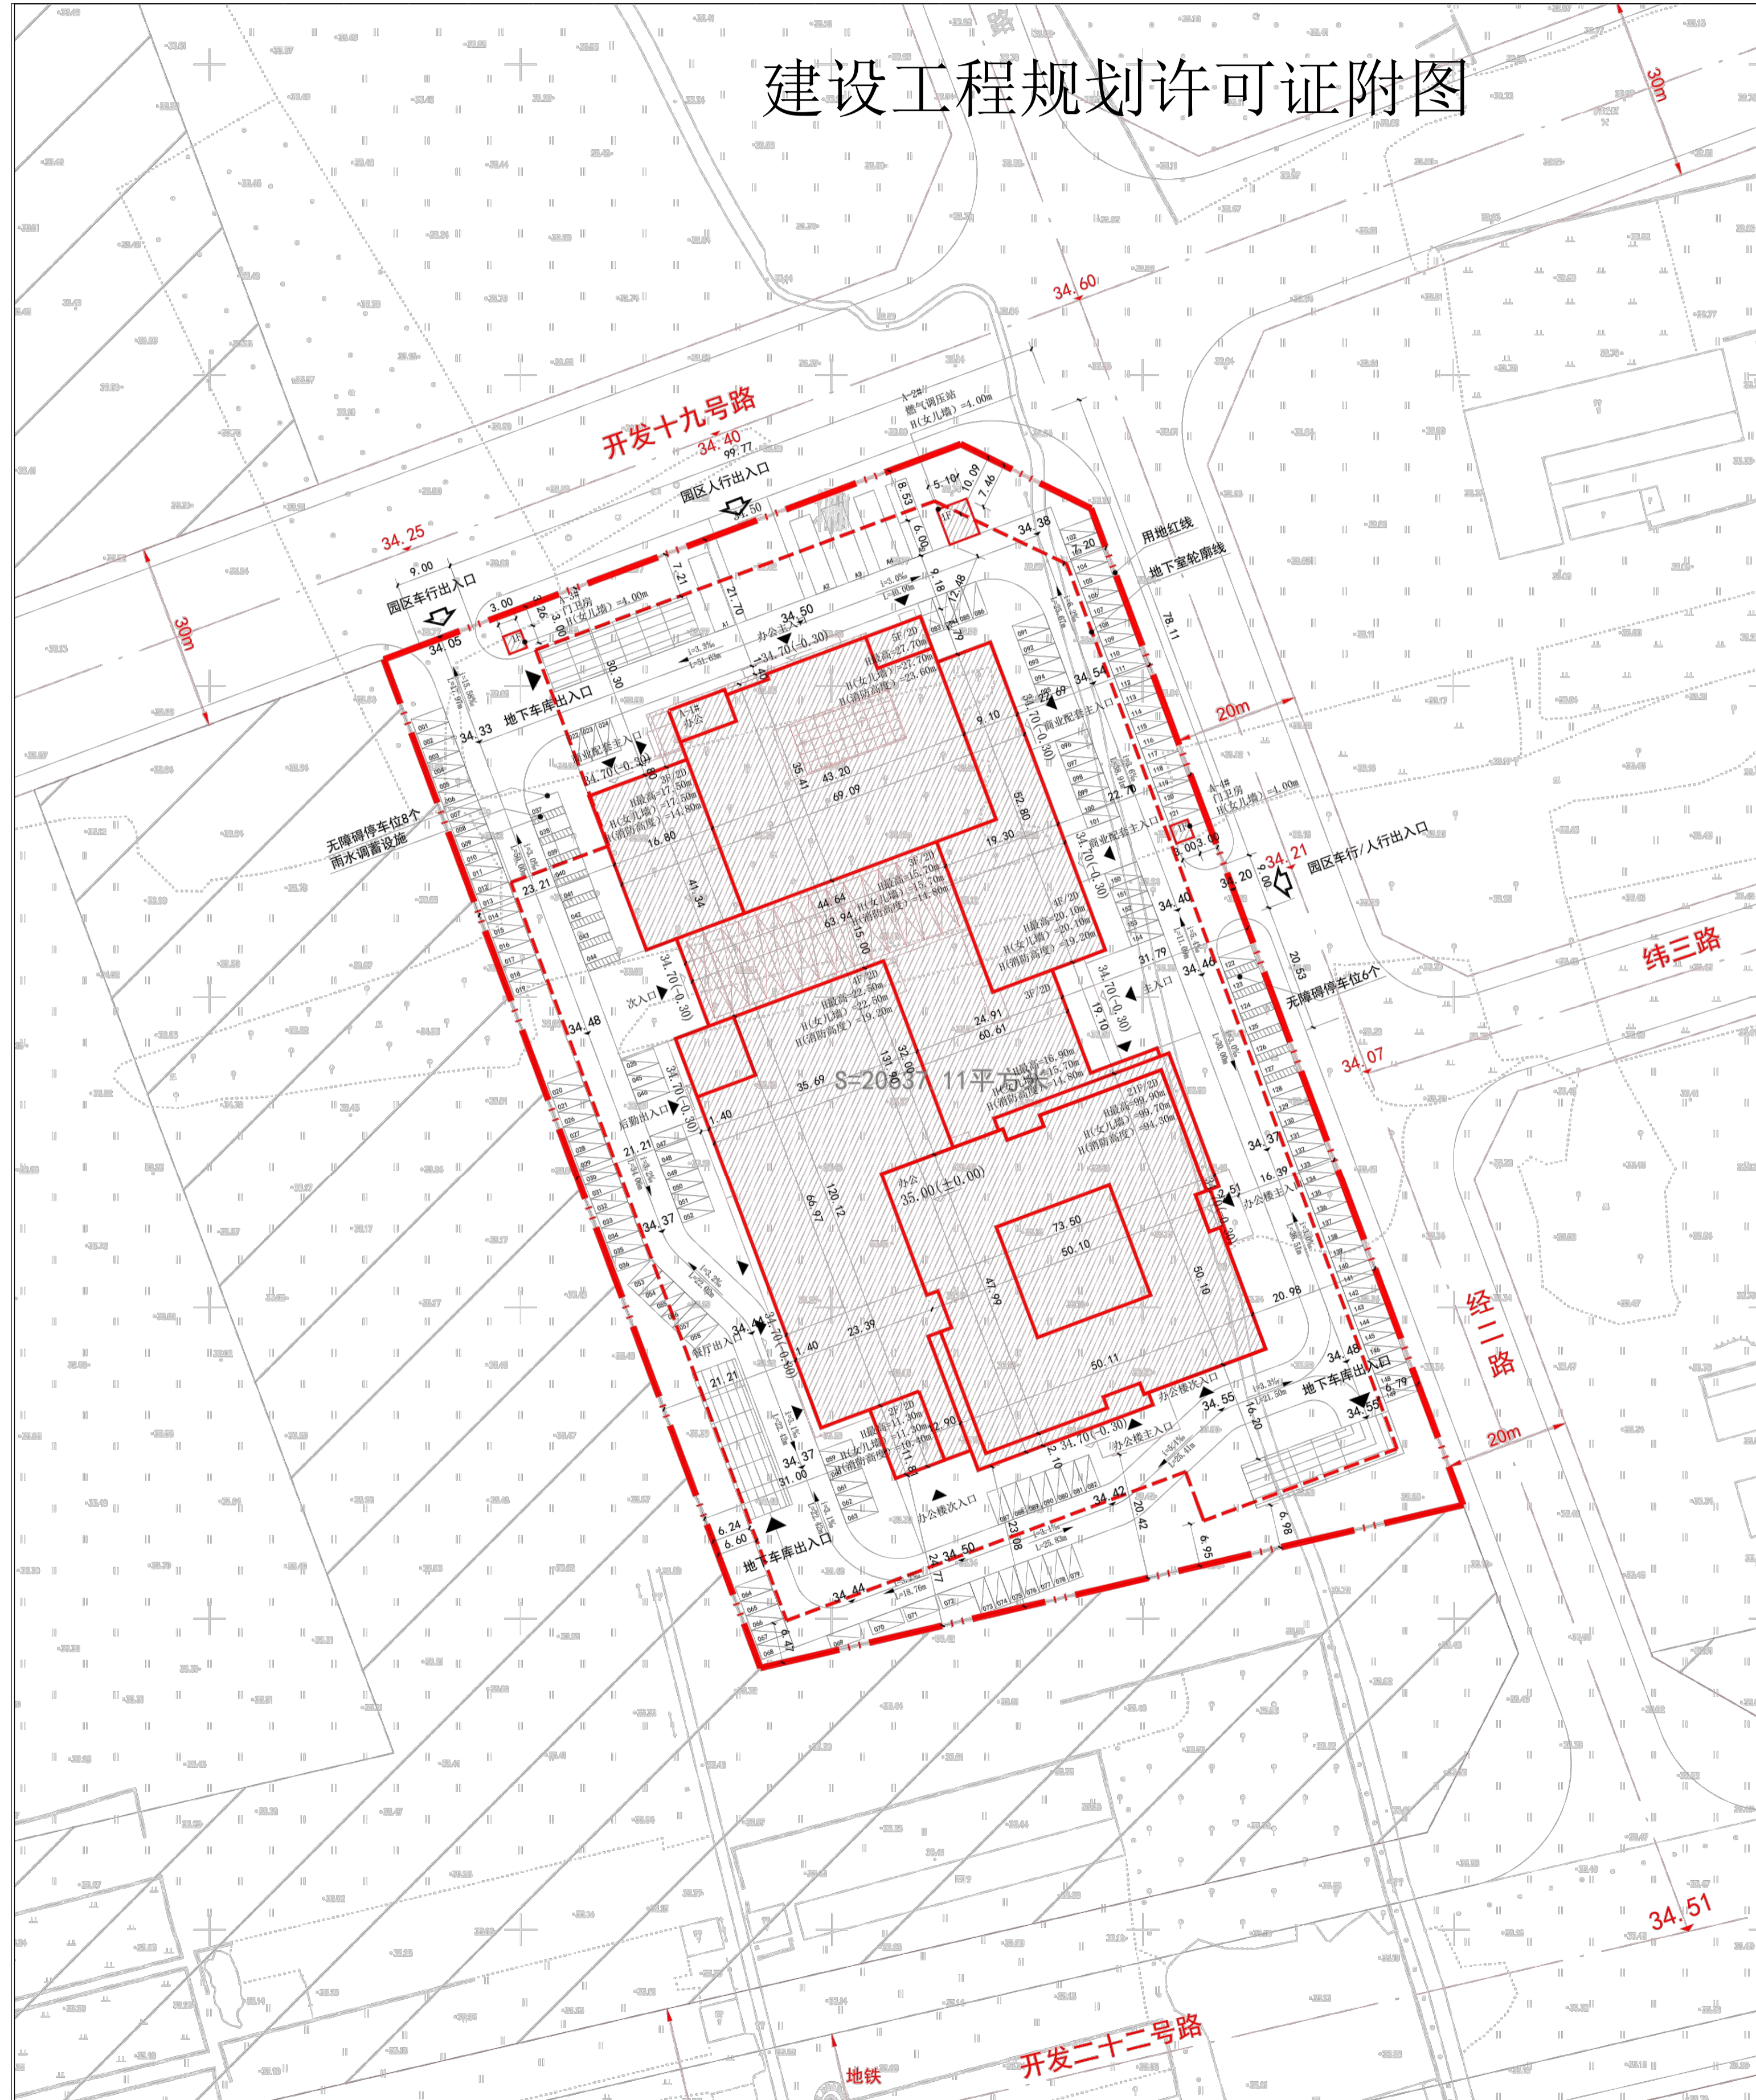


公告信息

沈阳中德园开发建设集团有限公司位于沈阳经济技术开发区开发十九号路21号的商务项目（沈阳中关村科技创新基地北区配套工程-沈阳中关村创新大厦A座（孵化基地）项目）规划许可批后公告

建设工程规划许可证号：建字第210106202110025
 发证日期：2021年03月30日
 项目名称：商务项目（沈阳中关村科技创新基地北区配套工程-沈阳中关村创新大厦A座（孵化基地）项目）
 建设位置：沈阳经济技术开发区开发十九号路21号
 建设单位：沈阳中德园开发建设集团有限公司
 联系电话：沈阳市自然资源局经济技术开发区分局024-25375039
 沈阳中德园开发建设集团有限公司024-81358760
 联系地址：沈阳市经济技术开发区中央大街21甲5号 规划窗口收（请注明“规划公示”字样）
 电子邮箱：gh25375039@163.com
 公告期限：发证日期起至规划核实合格止

沈阳市自然资源局经济技术开发区分局
2021年04月08日

建设工程规划许可证

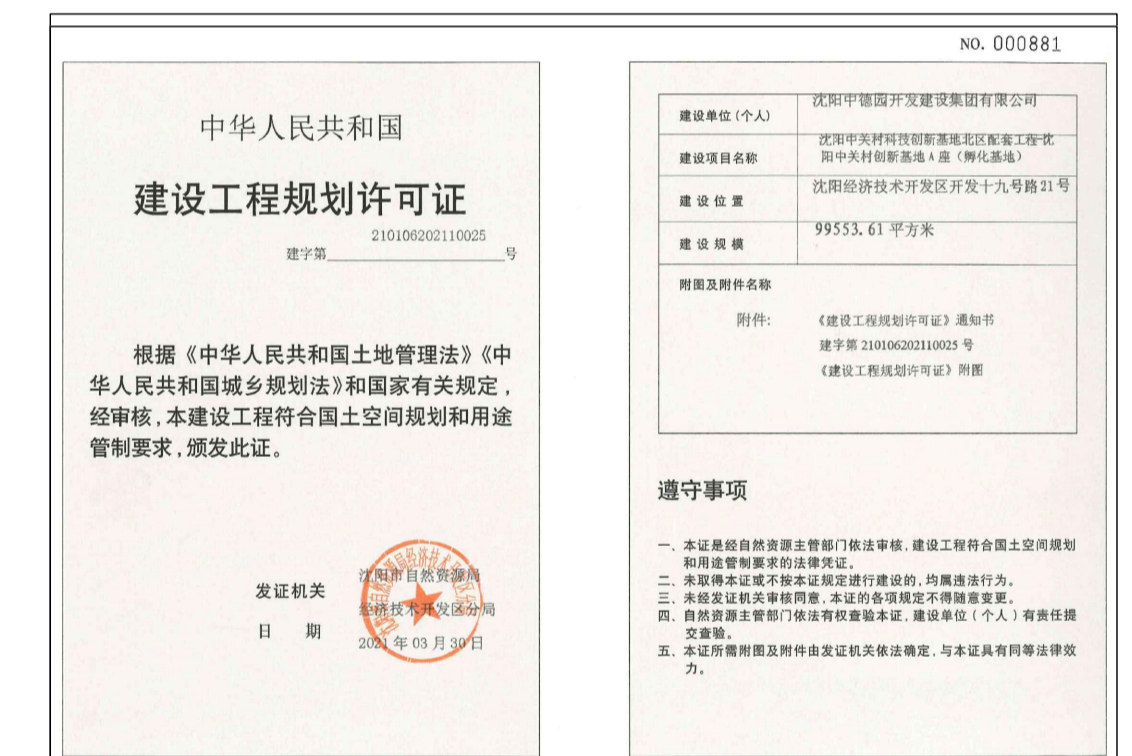

鸟瞰图

