
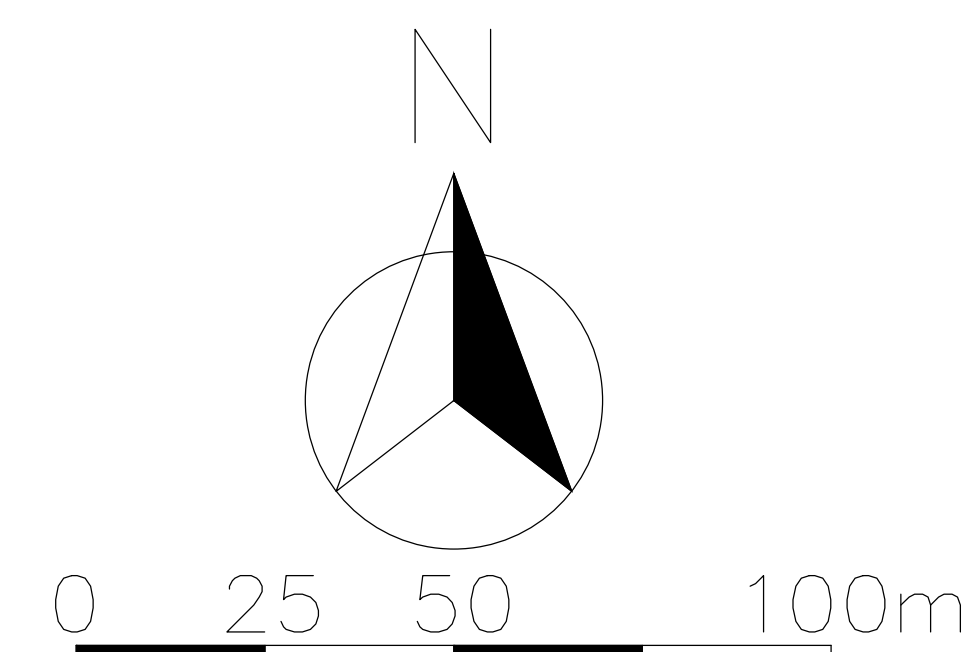


沈阳市建设工程规划许可批后公告牌

建设工程规划许可证附图

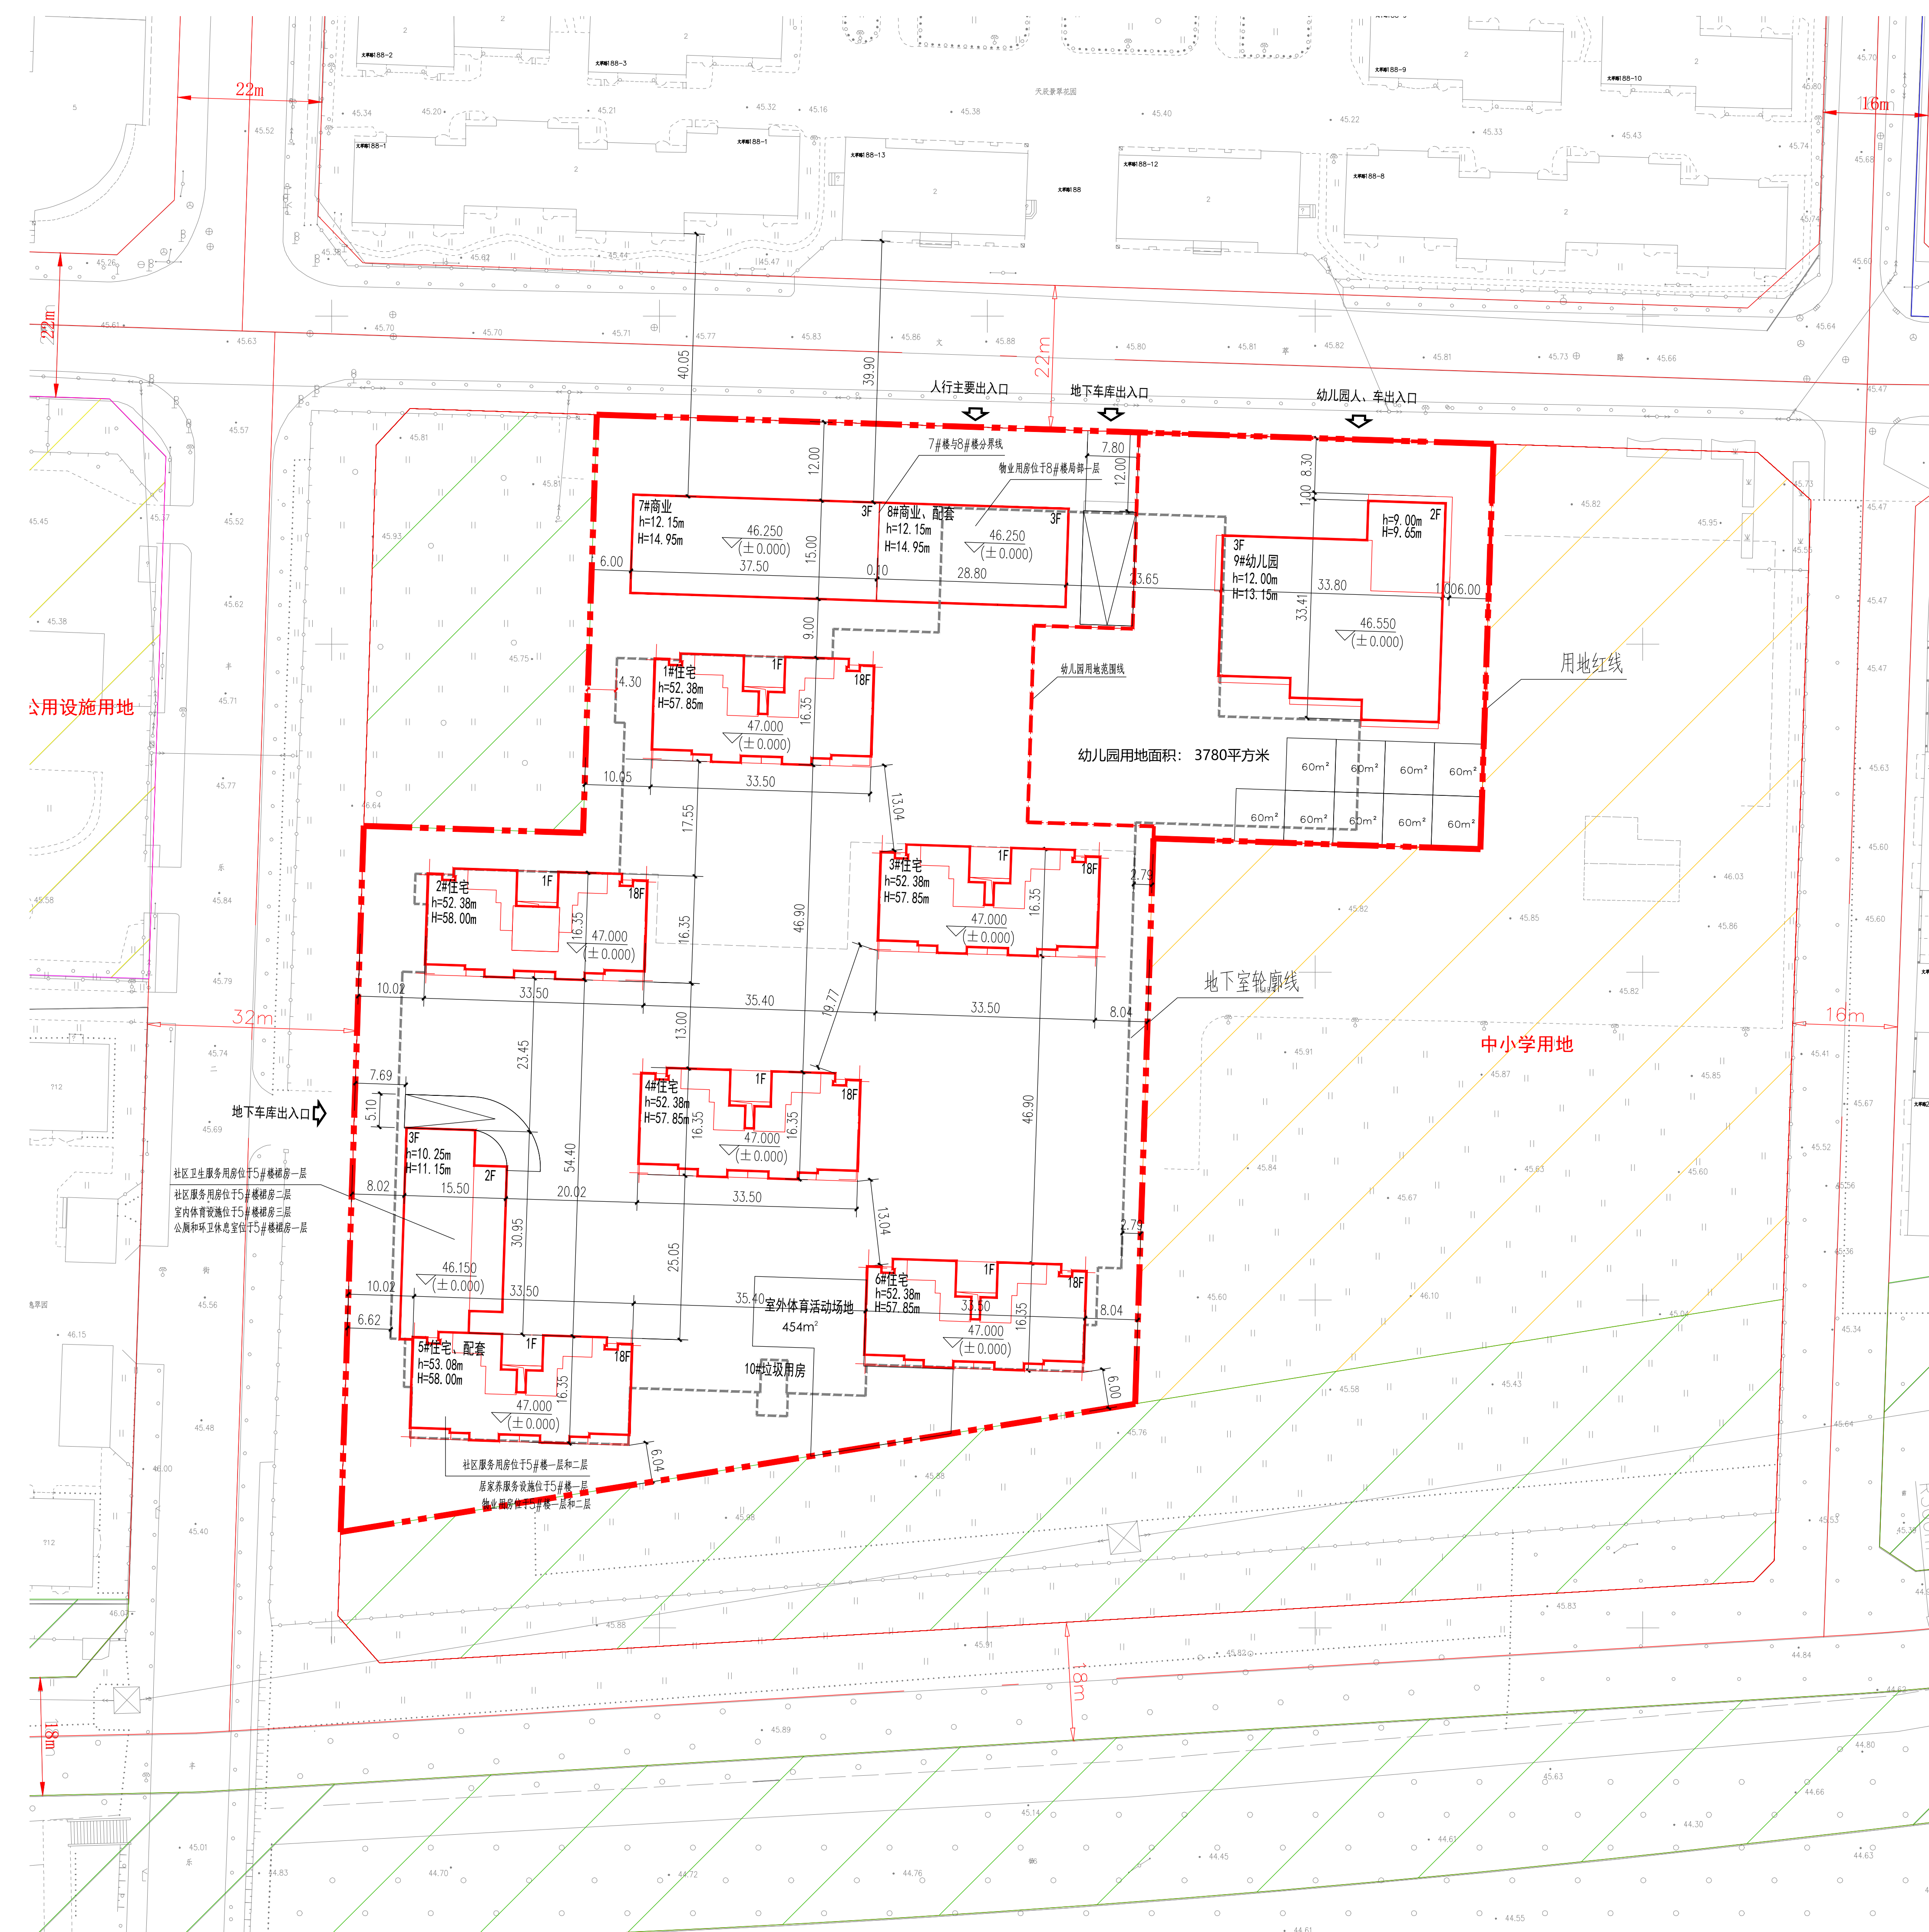

公告信息

沈阳华润润家养老服务有限公司位于沈河区文萃路辽宁出版集团地块项目批后公告

建设工程规划许可证号：建字第2101032100003号

发证日期：2021.04.30

项目名称：辽宁出版集团地块项目

建设位置：沈河区文萃路

建设单位：沈阳华润润家养老服务有限公司

联系电话：沈阳市自然资源局沈河分局，024-24161605

沈阳华润润家养老服务有限公司，024-28118888

联系地址：沈阳市沈河区万柳塘路107号 沈阳市自然资源局沈河分局，邮编：110179

公告期限：发证日起至规划核实合格止

沈阳华润润家养老服务有限公司

沈阳市自然资源局沈河分局 监制

2021年04月30日

建设工程规划许可证

中华人民共和国 建设工程规划许可证		No. 001053	
建设单位名称	沈阳华润润家养老服务有限公司	设计、勘察	
建设位置	沈阳市沈河区文萃路	建设规模	8101.00平方米
根据《中华人民共和国土地管理法》《中华人民共和国城乡规划法》和国家有关规定，经审核，本建设工程符合国土空间规划和用地管制要求，颁发此证。		遵守事项 一、本证是自然资源主管部门核发，建设工程符合国土空间规划和用地管制要求的法律凭证。 二、本证有效期为建设工程规划许可期限，逾期失效。 三、本证核发后，建设单位不得擅自改变建设工程规划许可内容。 四、本证核发后，建设单位不得擅自改变建设工程规划许可内容。 五、本证核发后，建设单位不得擅自改变建设工程规划许可内容。	
发证机关	沈阳市自然资源局沈河分局	日期	2021年04月30日

鸟瞰图

