


沈阳市建设工程规划许可批前公示板

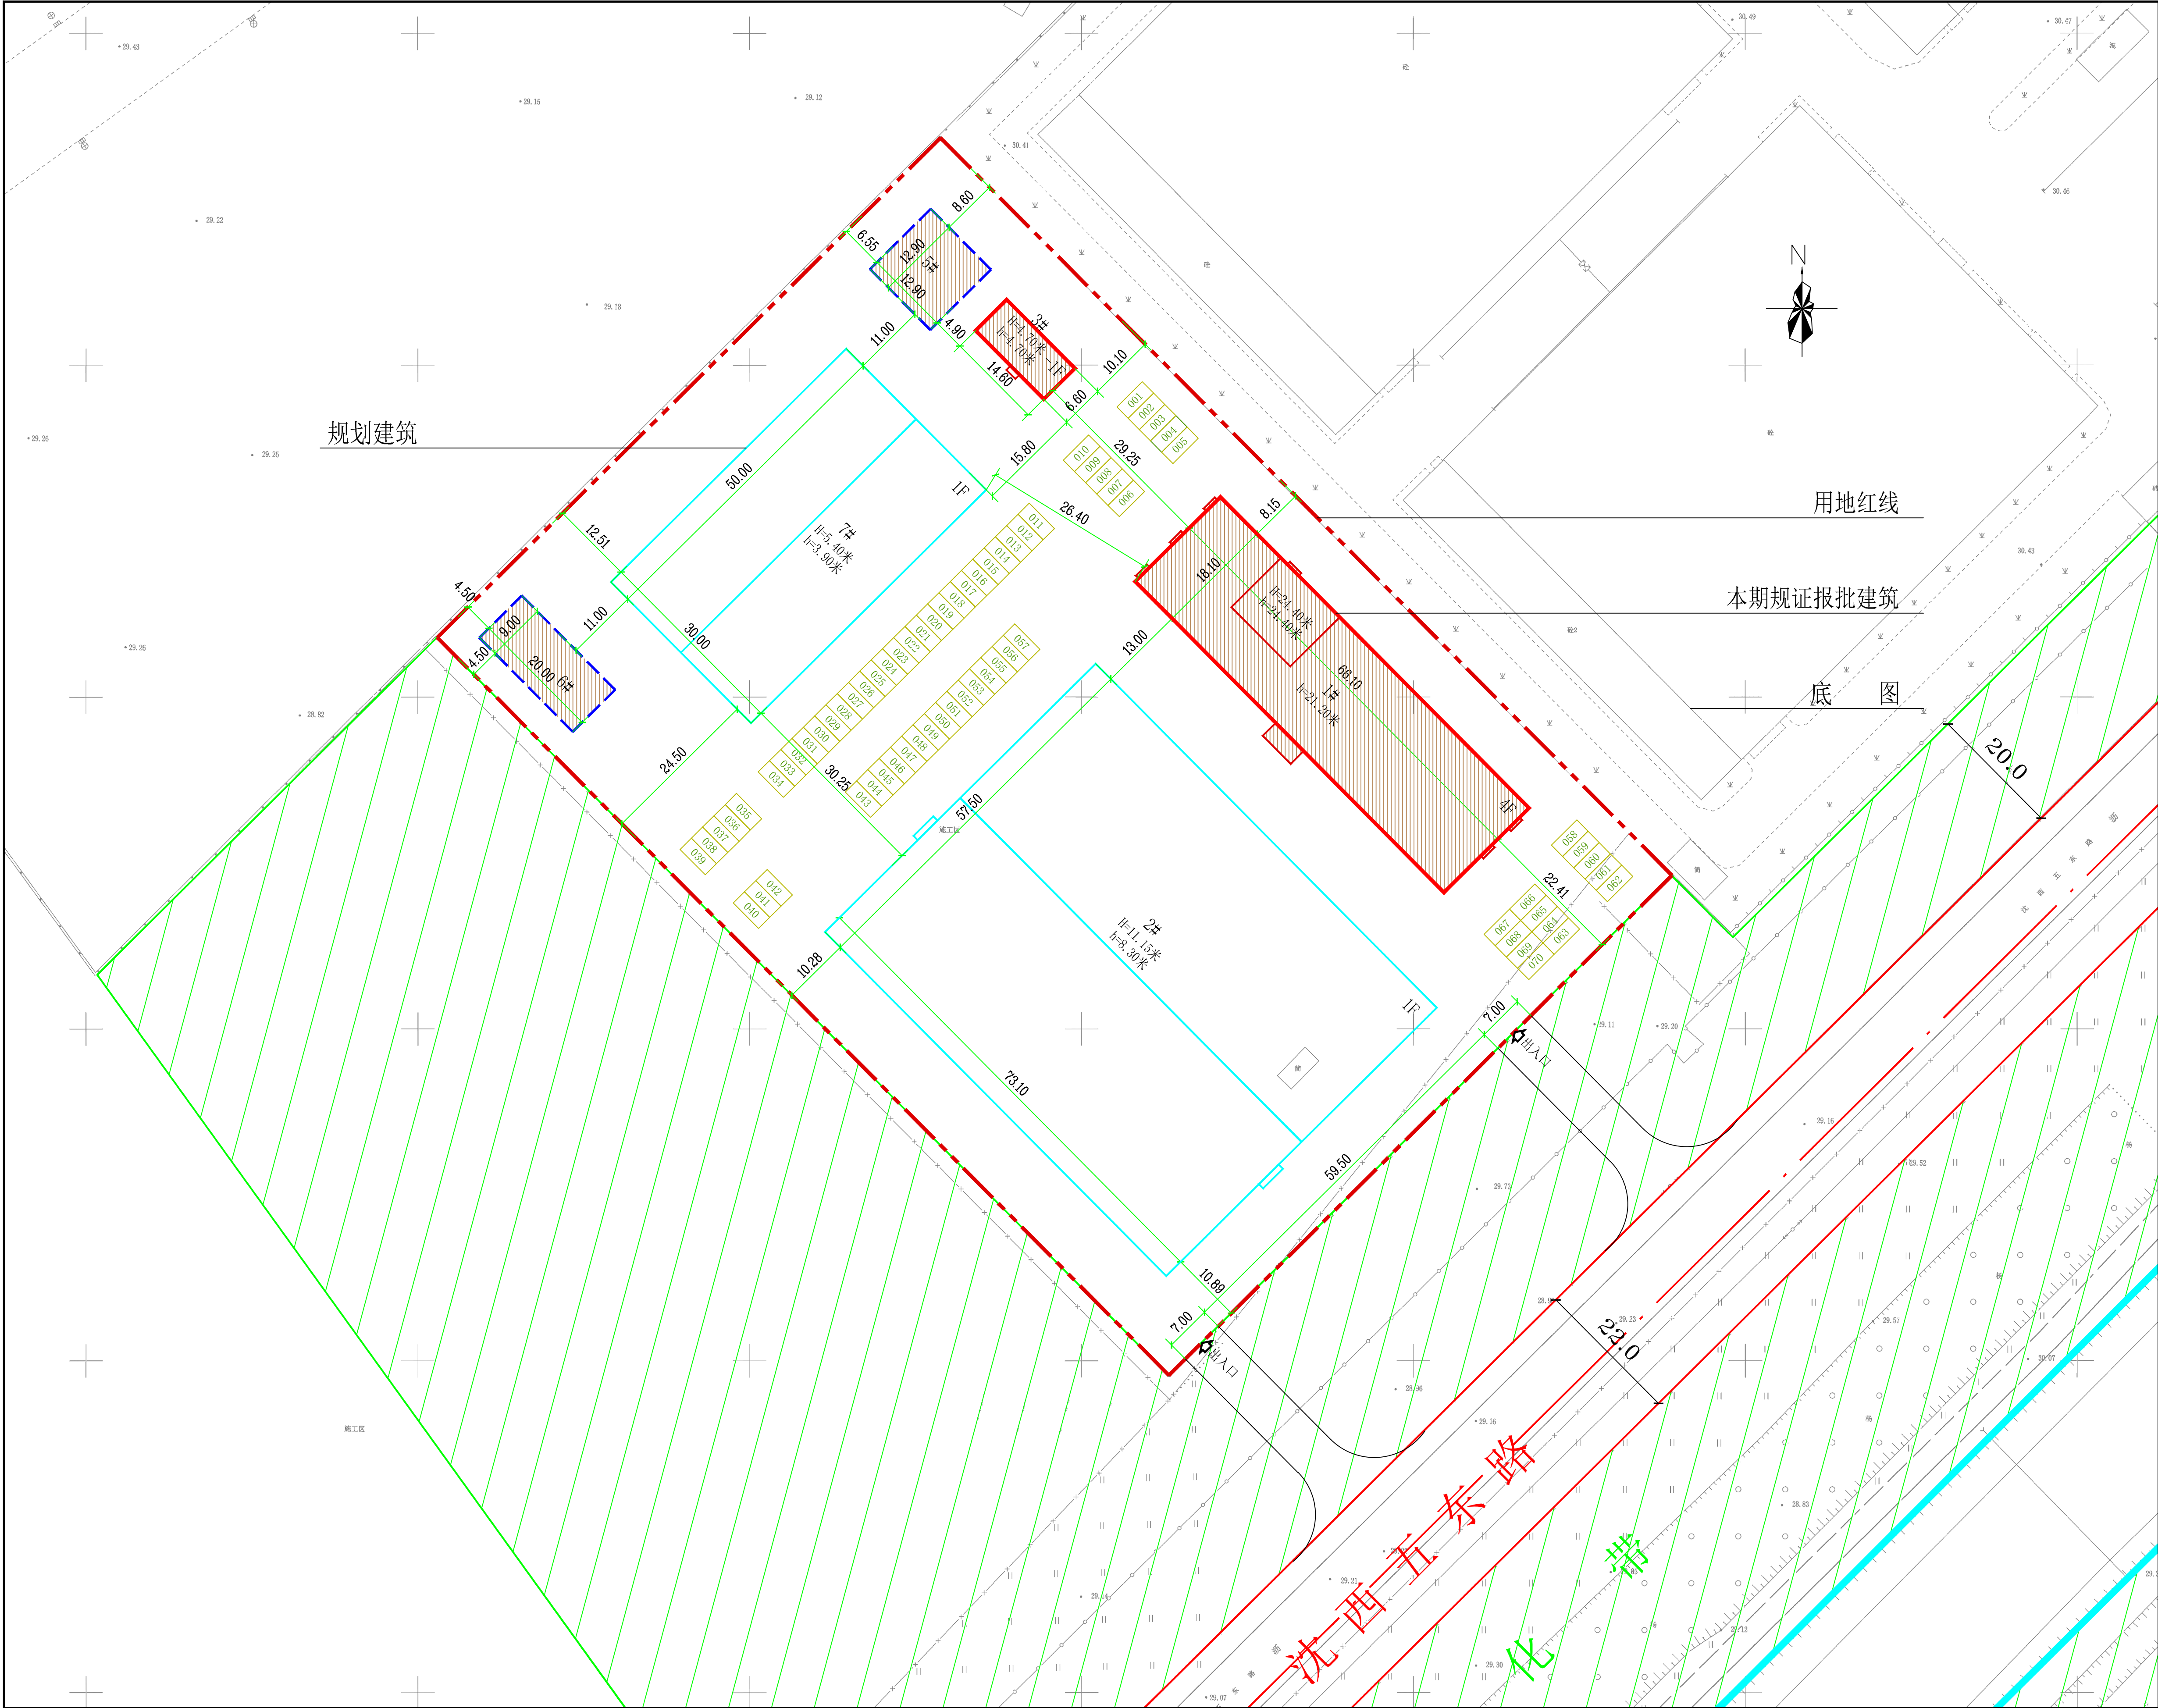

公示信息

沈阳智慧能源系统科技有限公司位于沈阳经济技术开发区沈西五东路14号地块的工业项目规划许可批前公示

沈阳智慧能源系统科技有限公司位于沈阳经济技术开发区沈西五东路14号的工业项目，规划用地性质为工业用地，用地面积16770.99平方米,建筑面积9980.22平方米，本期开发建筑面积5026.97平方米。建设单位现已委托设计单位按照相关技术标准和规范完成建设工程规划设计方案，现予以公示并公开征求意见。

- 公示及收集意见日期：2021年5月31日----2021年6月8日（7个工作日）
- 利害关系人可在公示有效期内通过以下途径咨询或提出意见：

①咨询电话：审批部门：沈阳市自然资源局经济技术开发区分局，024-25375039

建设单位：沈阳智慧能源系统科技有限公司，13478800133；

设计单位：沈阳祺鹏集团有限公司，024-25818747；

②信函请邮寄至：沈阳经济技术开发区中央大街21甲5号 规划窗口收(请注明“规划公示”字样)。

③电子邮箱：gh25375039@163.com。

3、反馈意见请注明联系人真实姓名、电话、地址等信息；如因信息不完整或不真实导致无法核对相关情况的，视为无效意见。

4、本方案涉及的利害关系人依法享有听证权。

沈阳市自然资源局经济技术开发区分局
2021年5月31日

主要经济技术指标

建设项目经济技术指标统计表									
填报日期：2021 年 05 月 27 日									
建设单位	名称（公章）	沈阳智慧能源系统科技有限公司							
	项目地址	沈阳经济技术开发区沈西五东路14号							
设计单位	联系人	姓名				联系电话			
	名称（公章）	北京东方华智石油工程有限公司				沈阳祺鹏集团有限公司			
设计等级	资质等级（建筑、规划、工程）	取费人	安本	资质等级	资质等级（建筑、规划、工程）	取费人	王彬		
	设计资质证书号	A111002475	联系电话	022-60731114	设计资质证书号	171397	联系电话	024-25818747	
总建筑面积 (m²)	地上 (m²)	9980.22 (本期: 5026.97)	地下 (m²)	9980.86 (本期: 96.36)	总建筑面积 (m²)	16770.99	建筑密度 (%)	41.72 (本期: 7.71)	
	地上 (m²)	14087.11 (本期: 4930.61)	地下 (m²)	96.36 (本期: 96.36)	总建筑面积 (m²)	2509.7 (本期: 2509.7)	容积率	0.85 (本期: 0.30)	
计容建筑面积 (m²)	地上 (m²)	14183.47 (本期: 5026.97)	地下 (m²)	96.36 (本期: 96.36)	计容建筑面积 (m²)	14183.47 (本期: 5026.97)	绿地率 (%)	14.94 (本期: 14.94)	
	地上 (m²)	14183.47 (本期: 5026.97)	地下 (m²)	96.36 (本期: 96.36)	计容建筑面积 (m²)	14183.47 (本期: 5026.97)	停车位 (个)	70 (本期: 70)	
总建筑面积 (m²)	地上建筑面积 (m²)	9980.86 (本期: 4930.61)	地下建筑面积 (m²)	9980.86 (本期: 4930.61)	总建筑面积 (m²)	19961.72 (本期: 9980.86)	建筑密度 (%)	41.72 (本期: 7.71)	
	地上建筑面积 (m²)	9980.86 (本期: 4930.61)	地下建筑面积 (m²)	9980.86 (本期: 4930.61)	总建筑面积 (m²)	19961.72 (本期: 9980.86)	容积率	0.85 (本期: 0.30)	
总建筑面积 (m²)	地上建筑面积 (m²)	9980.86 (本期: 4930.61)	地下建筑面积 (m²)	9980.86 (本期: 4930.61)	总建筑面积 (m²)	19961.72 (本期: 9980.86)	建筑密度 (%)	41.72 (本期: 7.71)	
	地上建筑面积 (m²)	9980.86 (本期: 4930.61)	地下建筑面积 (m²)	9980.86 (本期: 4930.61)	总建筑面积 (m²)	19961.72 (本期: 9980.86)	容积率	0.85 (本期: 0.30)	

鸟瞰图

