
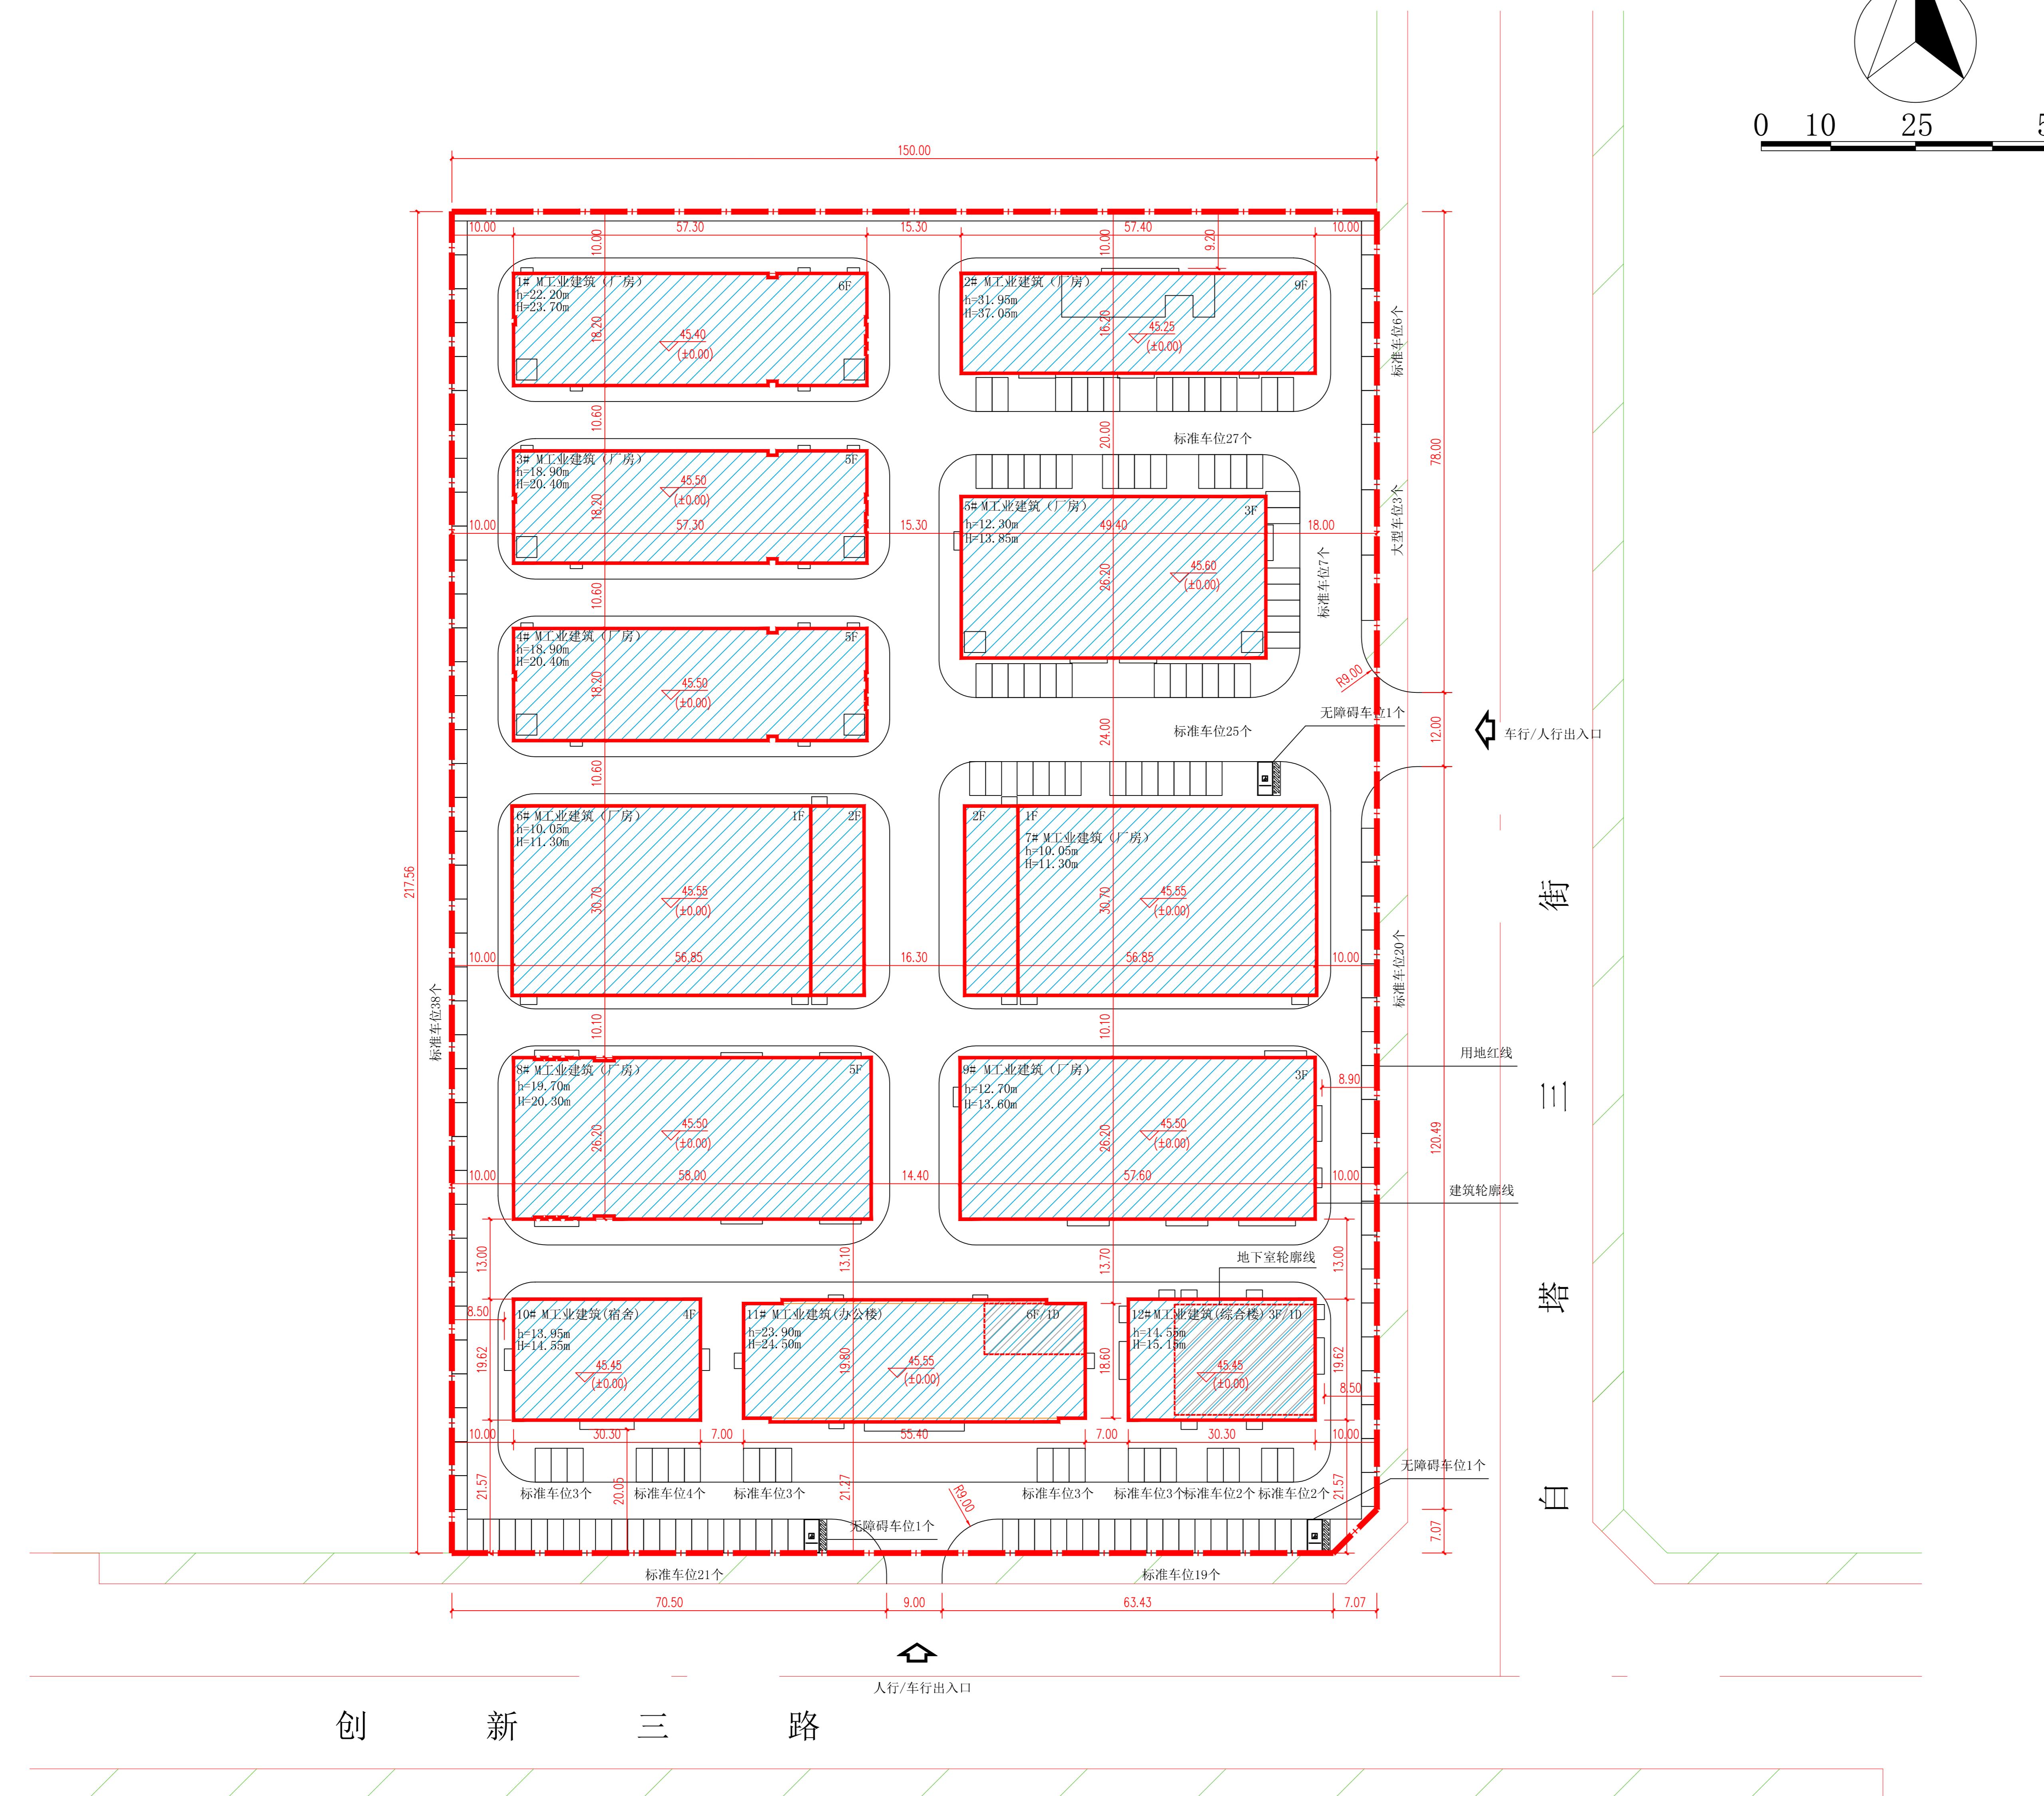


沈阳市建设工程规划许可批前公示板

规划设计方案总平面图

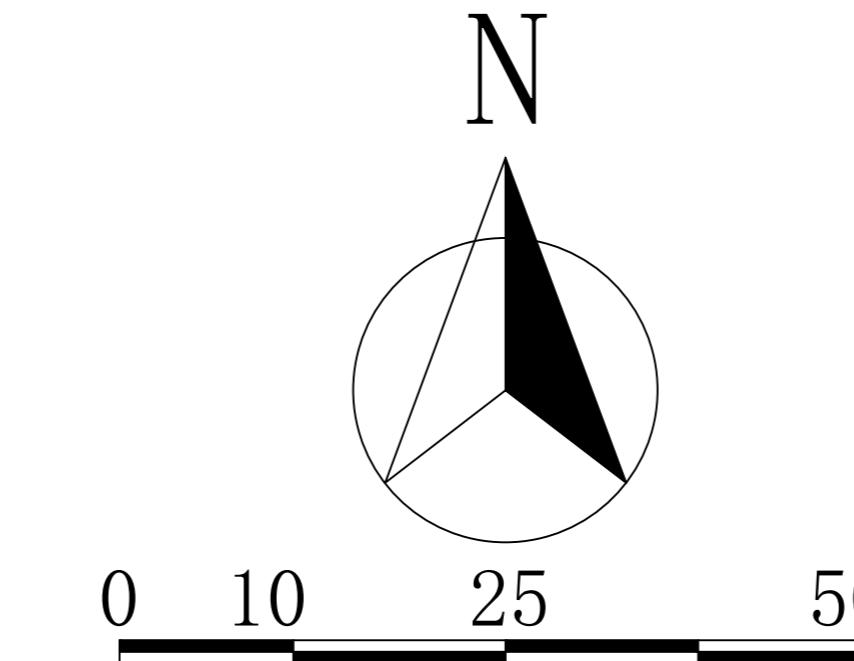

公示信息

沈阳英德尔电子有限公司位于浑南区白塔三街308号的
沈阳英德尔自动化设备制造项目规划许可批前公示

沈阳英德尔电子有限公司开发的浑南区白塔三街308号的沈阳英德尔自动化设备制造项目，规划用地性质为工业用地，面积为32609.42平方米。建设单位现已委托设计单位按照相关技术标准和规范完成建设工程规划设计方案，现予以公示并公开征求意见。

- 1、公示及收集意见日期：2021年06月01日--2021年06月09日（7个工作日）
- 2、利害关系人可在公示有效期内通过以下途径咨询或提出意见：

- ①咨询电话：
审批部门：沈阳市自然资源局浑南分局，024-24820973；
建设单位：沈阳英德尔电子有限公司，024-83910250；
设计单位：沈阳金域国际建筑设计有限公司，024-22564452；
- ②信函请邮寄至：沈阳市浑南区世纪路15号沈阳市自然资源局浑南分局审批科（以邮戳日期为准）。
邮编：110179。
- ③电子邮箱：spk24718506@163.com。
- 3、反馈意见请注明联系人真实姓名、电话、地址等信息；如因信息不完整或不真实导致无法核对相关情况的，视为无效意见。
- 4、本方案涉及的利害关系人依法享有陈述、申辩以及申请听证等权利，逾期未申请则视为放弃上述权利。

沈阳市自然资源局浑南分局
2021年06月01日

主要经济技术指标

建设项目经济技术指标统计表

建设项目经济技术指标统计表				填报日期：2021年05月28日	
建设单位	名称（公章）		沈阳金域国际建筑设计有限公司	沈阳金域国际建筑设计有限公司	
	项目地址	联系人		设计单位	资质等级（建筑、规划）
	沈阳市浑南区白塔三街308号	吕秀芳	沈阳金域国际建筑设计有限公司	沈阳金域国际建筑设计有限公司	建筑行业（建筑工程）甲级
	开发资质证号	联系电话	联系人	联系人	徐国相
	A121011610-6/1	024-83910250	设计资质证号	设计资质证号	联系电话
	建设用地面积（m ² ）	32609.42	办公及生活服务设施用地面积（m ² ）	2229.57	行政办公比例（%）
	总建设面积（m ² ）	53356.61	地上（m ² ）	52823.92	16.84
			地下（m ² ）	532.69	14.96
	计容建设面积（m ² ）	55796.12	基底面积（m ² ）	13682.61	建筑密度（%）
			综合楼建筑面积（m ² ）	4682.71	14.36
	地上（m ² ）	55796.12	容积率	1.71	停车位（个）
	地下（m ² ）	0	地上（个）	189	地上（个）
			地下（个）	0	地下（个）
总建筑面积（m ² ）	厂房建筑面积（m ² ）		42765.58	层高超过8米的厂房建筑面积：2972.2平方米	
	办公楼建筑面积（m ² ）		6141.33		
	宿舍建筑面积（m ² ）		2237.34		
地下建筑面积（m ² ）	综合楼建筑面积（m ² ）		1679.67		
	地下室停车建筑面积（m ² ）		0		
	地下室建筑面积（m ² ）		126.36		
	地下室设备用房建筑面积（m ² ）		406.33		

鸟瞰图

